

ÁMBITO 2.14.3 SALAMANCA CHICA SUCO

CARACTERÍSTICAS DEL ÁMBITO

SUPERFICIE TOTAL: 68.830 m²s **USO GLOBAL CARACTERÍSTICO:** Residencial

COEFICIENTE DE EDIFICABILIDAD (m ² c / m ² s)	DENSIDAD		Nº Habitantes Potenciales	Viviendas
	VIV./Ha.	Hab./Ha.		
1,52	67	201	1.383	461

USO Y ZONA DE EDIFICACIÓN	SUPERFICIE DE SUELO (m ² s)	SUPERFICIE EDIF. MÁXIMA (m ² c)
Residencial Unifamiliar (A-U5)	3.572	2.679
Residencial Colectiva (C-3)	11.776	23.832
Residencial Unifamiliar (C-3)	14.619	43.857
Residencial Colectiva (C-4)	7.080	21.152
Residencial Colectiva (C-5)	3.365	10.075
SUBTOTAL RESIDENCIAL	40.412	101.595
Sin definir (CAT)	1.546	3.292
SUBTOTAL SIN DEFINIR	1.546	3.292
SUBTOTAL LUCRATIVO	41.958	104.887
S.G. Parque Urbano	5.219	
SUBTOTAL ESPACIOS LIBRES	5.219	
SUBTOTAL SISTEMAS GENERALES	5.219	
S.L. Viario	21.519	
SUBTOTAL INFRAESTRUCTURAS DE COMUNICACIONES	21.519	
SUBTOTAL SISTEMAS LOCALES	21.519	
Peatonales	134	
SUBTOTAL ESPACIOS LIBRES	134	
SUBTOTAL VIARIO Y OTROS	134	
TOTAL ÁMBITO	68.830	104.887

ACTUACIONES DE GESTIÓN Y EJECUCIÓN


AESL	AESG
- Peatonal C/ Poeta Tomás Morales	

ÁMBITO 2.14.3 SALAMANCA CHICA

AE-2 CENTRO-COLINAS

AOU 2.14 SALAMANCA

2.14.3 SALAMANCA CHICA (SUICO)

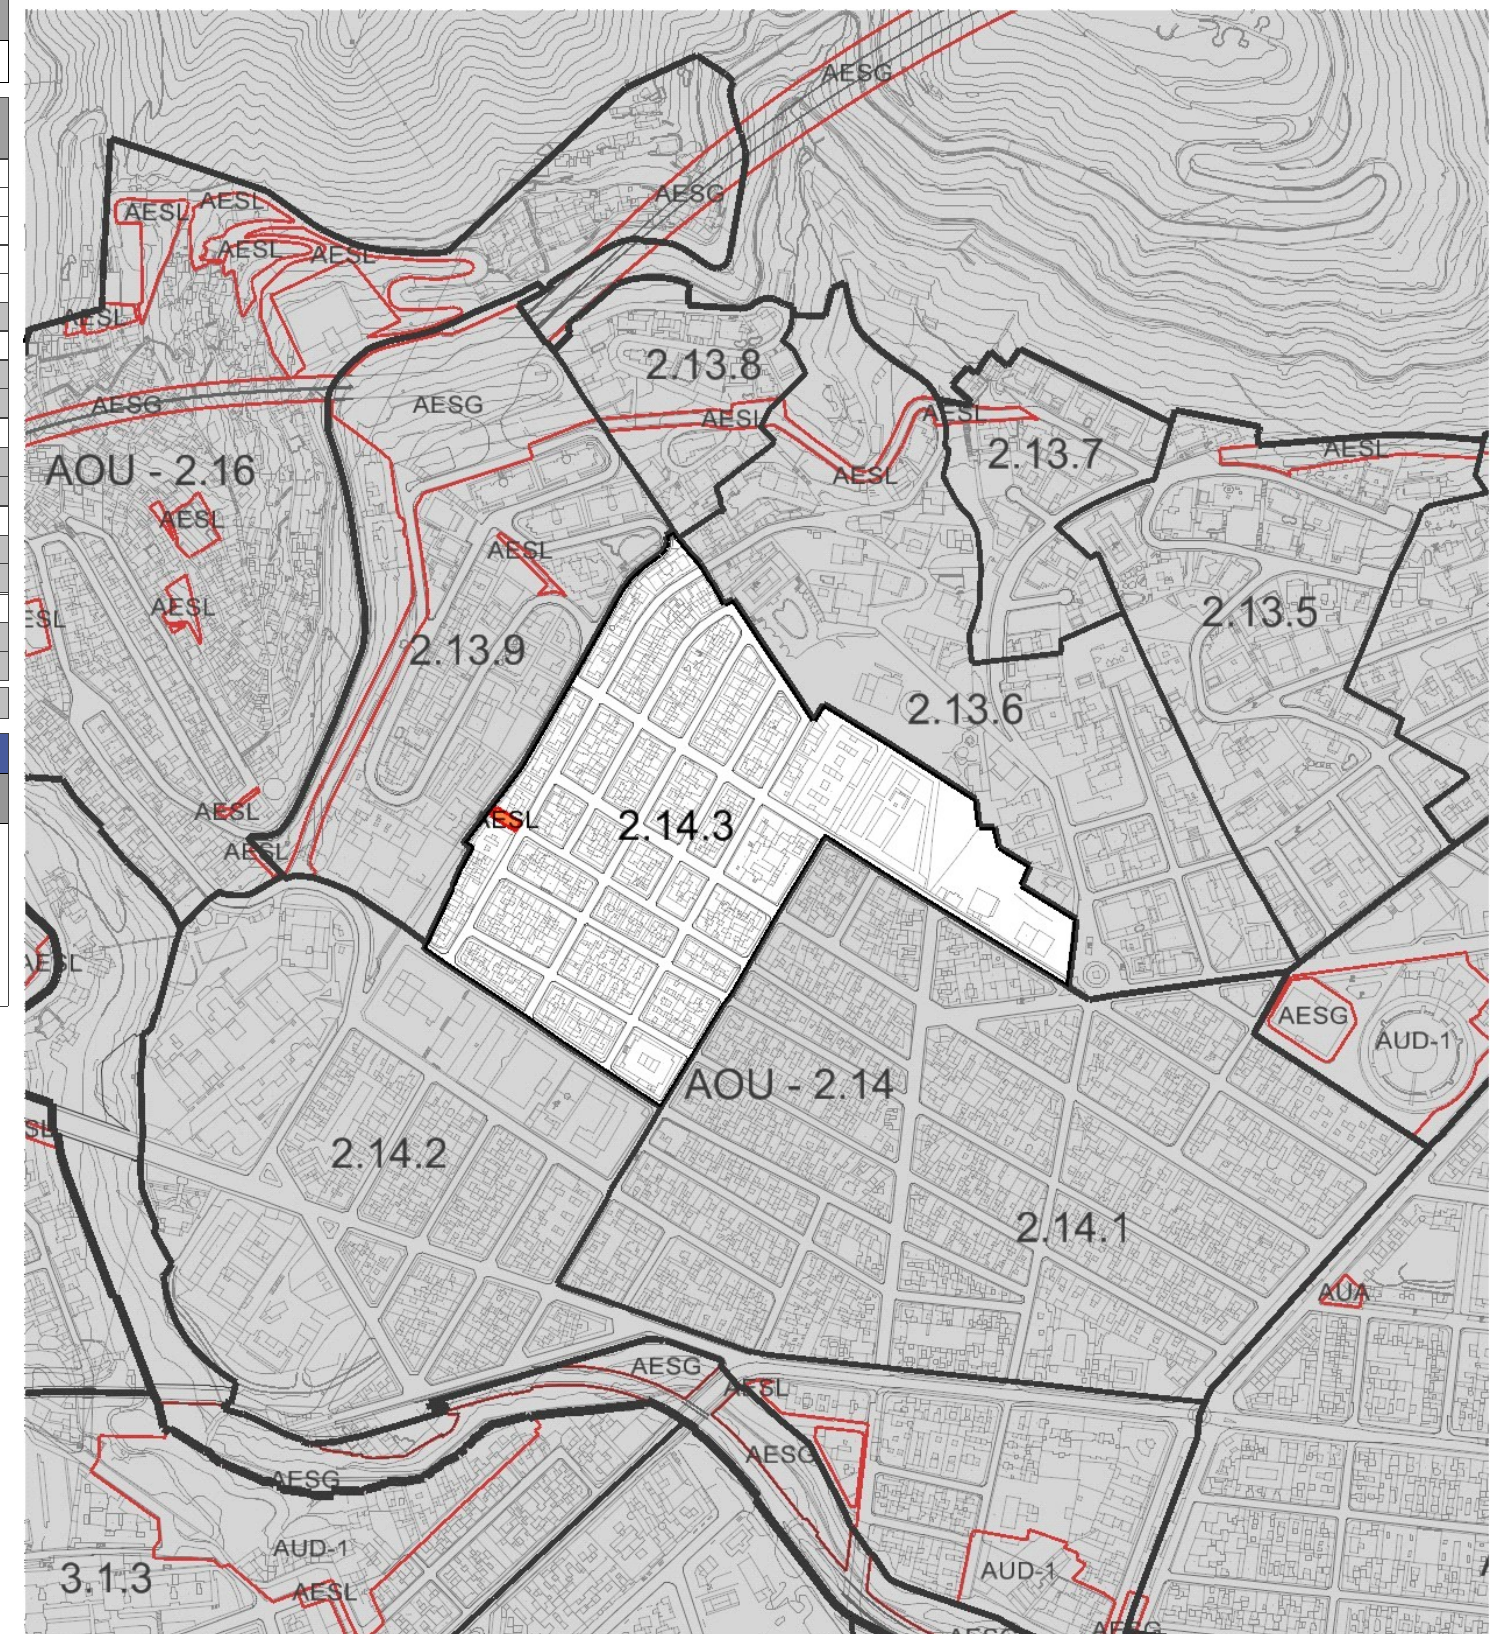

AUE ACTUACIÓN URBANÍSTICA ESPECÍFICA	AUD (PE) ACTUACIÓN DE RENOVACIÓN PARCIAL Y DE DOTACIÓN (PE)
UA-RT UA DE RÉGIMEN TRANSITORIO	AESL ACTUACIÓN DE EJECUCIÓN DE SISTEMA LOCAL
	AESG ACTUACIÓN DE EJECUCIÓN DE SISTEMA GENERAL