


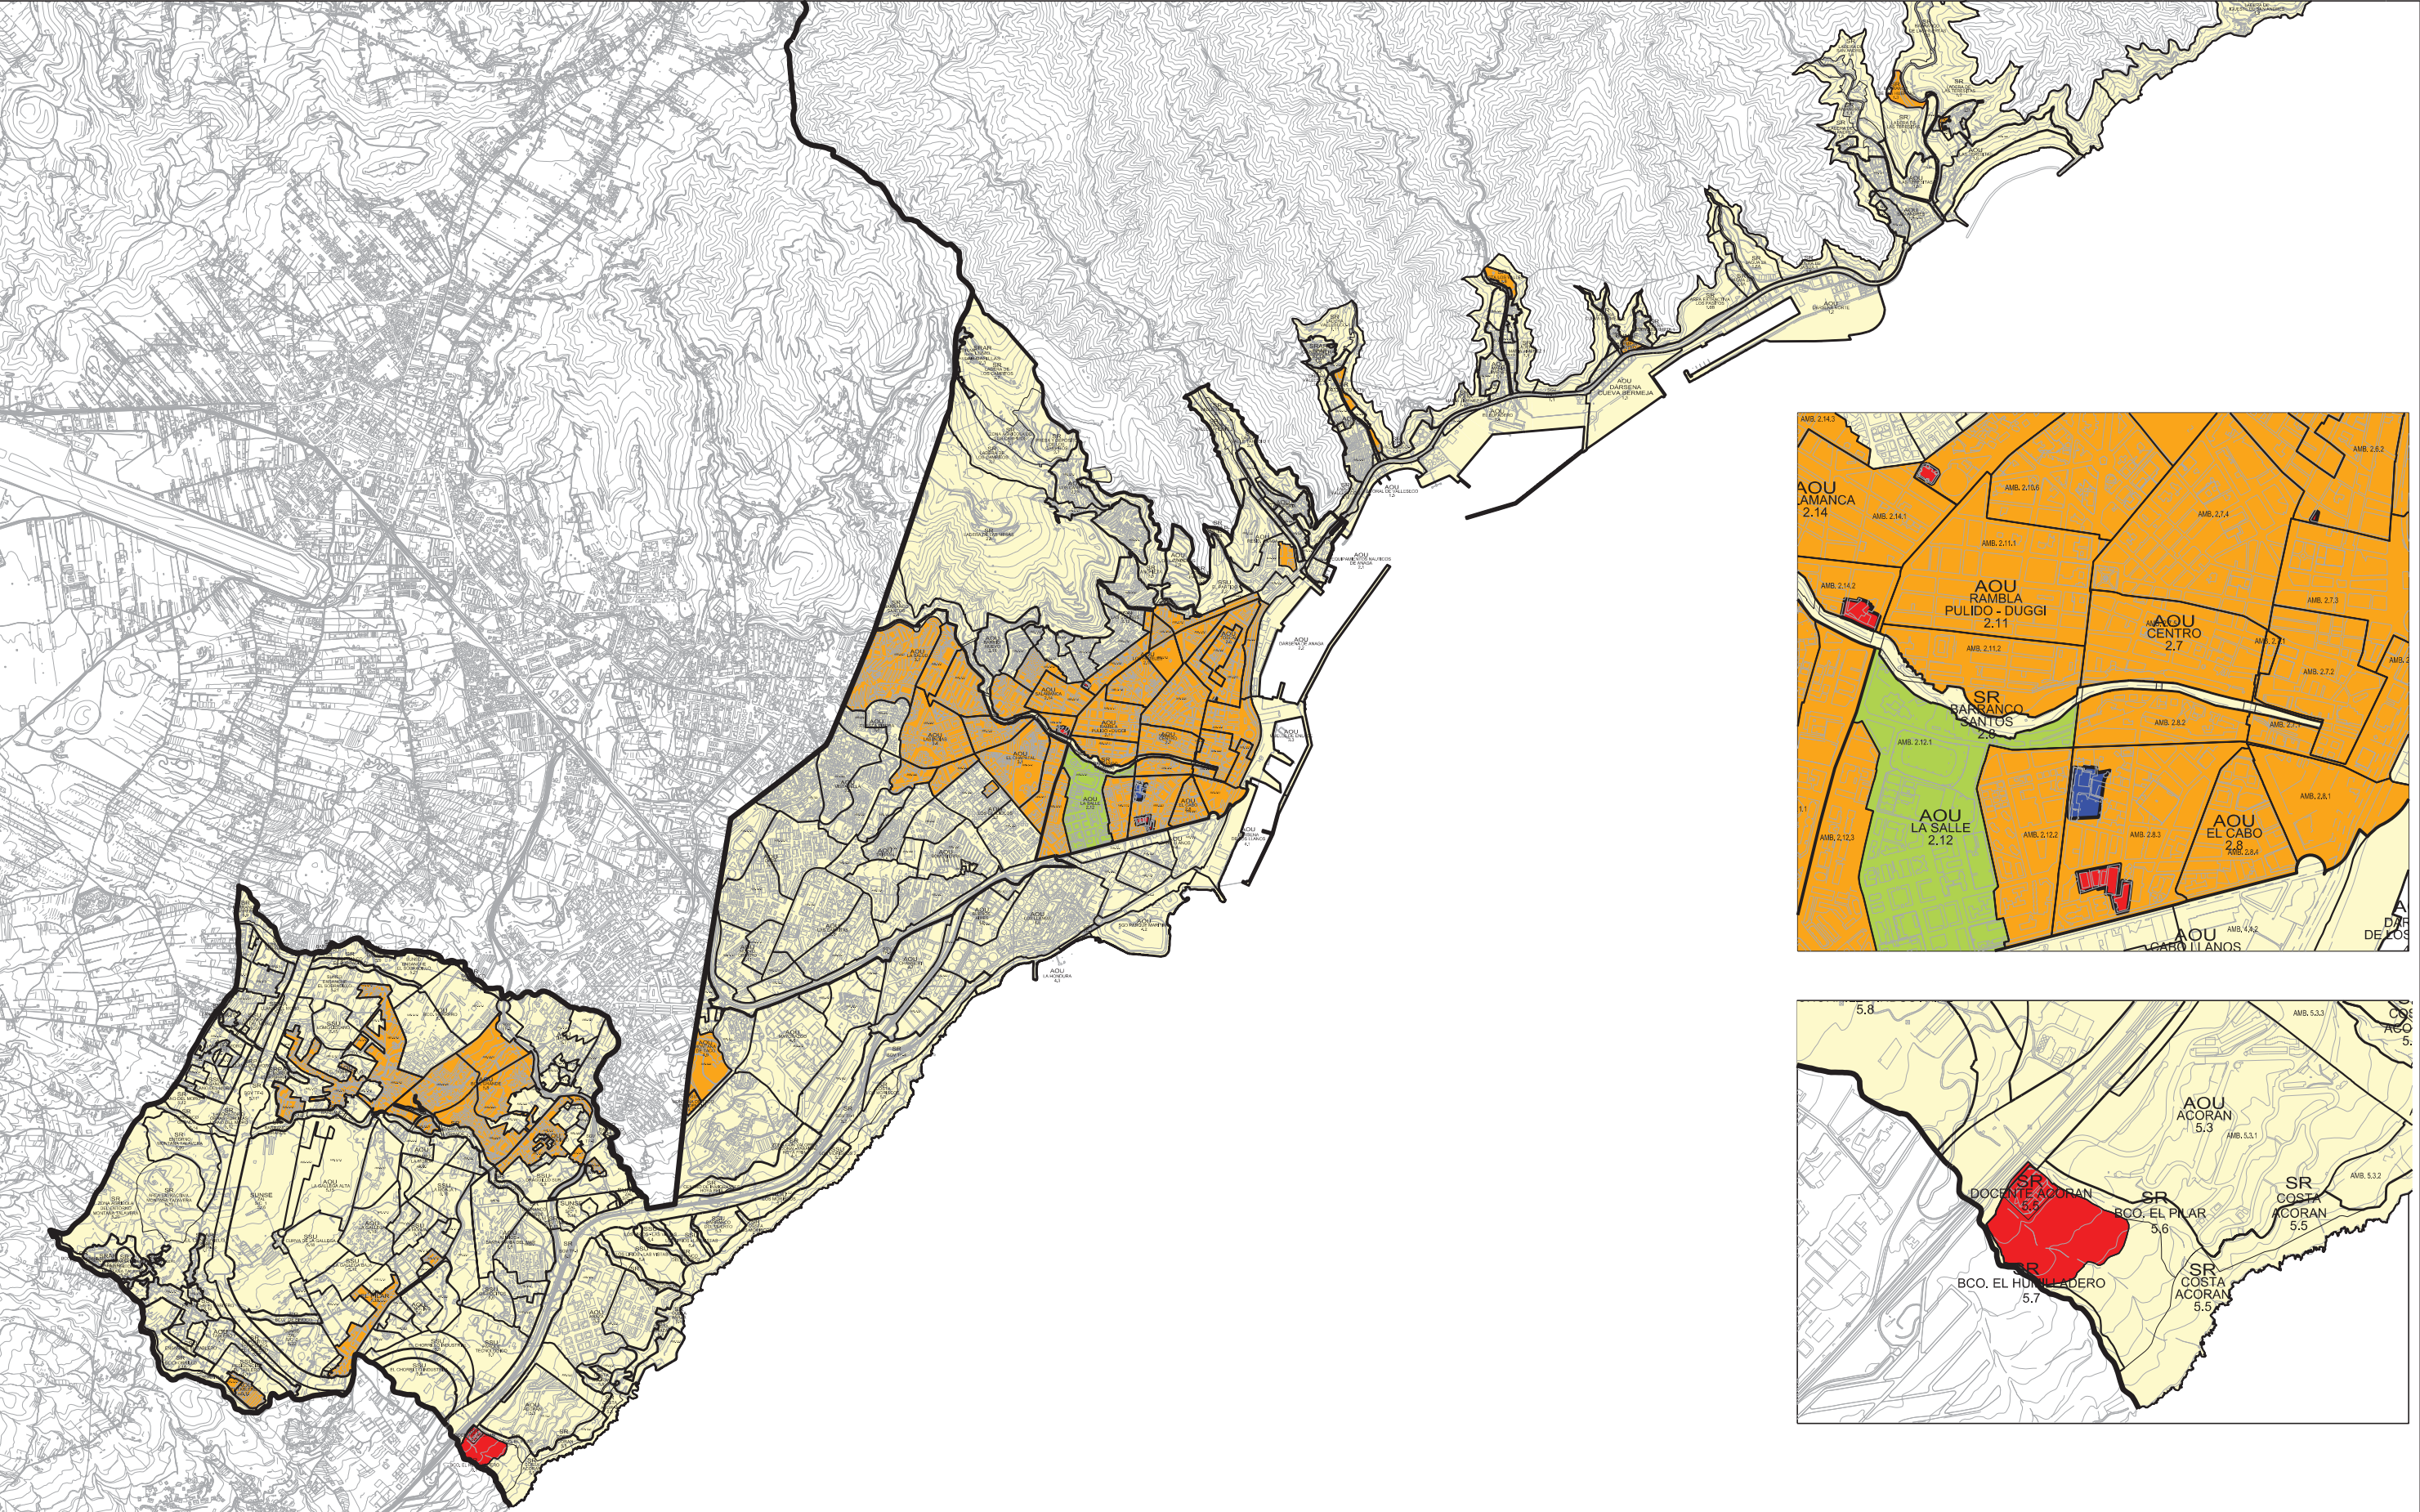

ÁREAS CON APROBACIÓN DEFINITIVA SEGÚN ACUERDO DE LA COTMAC DE FECHA 30 JULIO 2013 (ENTRADA EN VIGOR 18-07-2014)

ÁMBITO 2.12.1 "LA VICTORIA-ESTADIO" PARA EL QUE SE HA LEVANTADO LA SUSPENSIÓN EN VIRTUD DEL ACUERDO DE LA COTMAC DE FECHA 27 OCTUBRE 2014 (ENTRADA EN VIGOR 17-02-2015)

ÁREAS, ÁMBITOS Y SECTORES PARA LOS QUE SE HA LEVANTADO LA SUSPENSIÓN EN VIRTUD DEL ACUERDO DEL PLENO DEL AYUNTAMIENTO DE S/C DE TENERIFE DE 24 DE NOVIEMBRE DE 2017

ÁMBITO PARA EL QUE SE HA LEVANTADO LA SUSPENSIÓN EN VIRTUD DEL ACUERDO DEL PLENO DEL AYUNTAMIENTO DE S/C DE TENERIFE DE 29 DE MARZO DE 2019

ÁREAS, ÁMBITOS Y SECTORES EN LOS QUE SE MANTIENE SUSPENDIDA LA APROBACIÓN DEFINITIVA EN VIRTUD DEL ACUERDO DEL PLENO DEL AYUNTAMIENTO DE S/C DE TENERIFE DE 24 DE NOVIEMBRE DE 2017

REVISIÓN

Documento de Aprobación Definitiva Parcial

(Según Acuerdo del Pleno de 29 marzo 2019)

PLAN GENERAL DE ORDENACIÓN

SANTA CRUZ DE TENERIFE

01. CRONOLOGÍA APROBACIÓN DEFINITIVA PGO

ESCALA 1: 50,000

ABRIL 2019