


DESLINDE PROBABLE MARITIMO-TERRESTRE

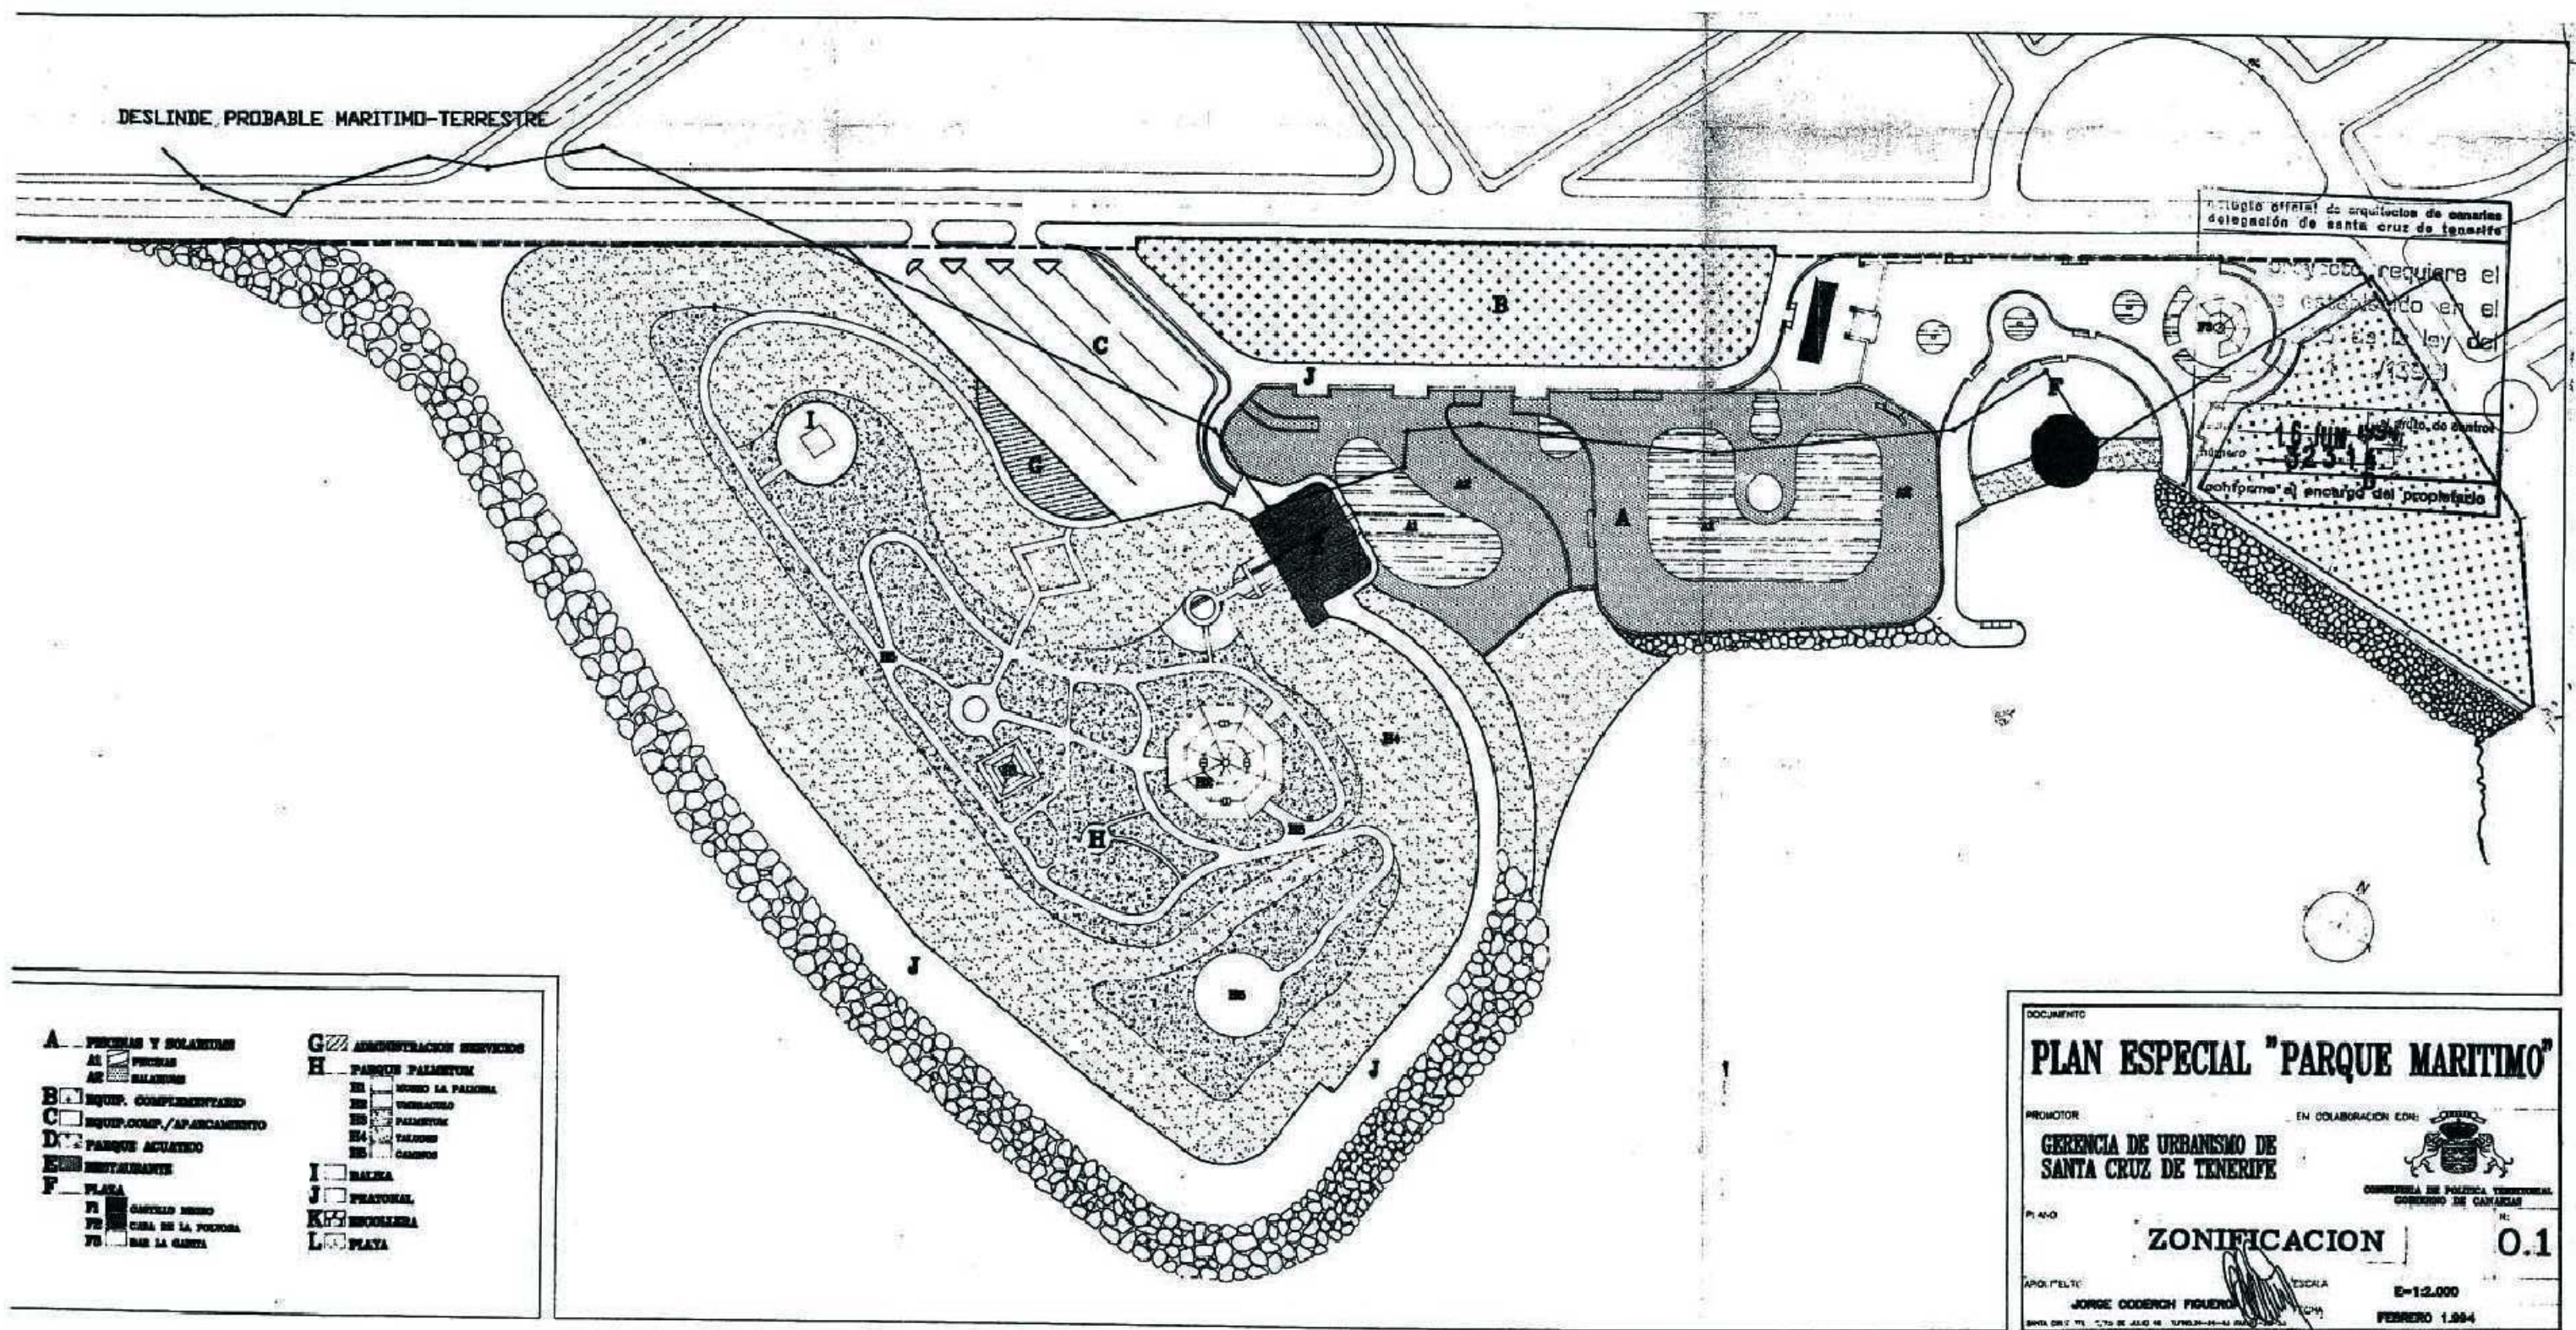

El proyecto requiere el establecimiento en el ... de la ley del ...  
 Número ...  
 Confirma el encargo del propietario

- |   |   |
|---|---|
| <b>A</b> PISCINAS Y SOLARIUMS<br>A1 PISCINAS<br>A2 SOLARIUMS                    | <b>G</b> SERVICIOS<br>G1 SERVICIOS  |
| <b>B</b> EQUIP. COMPLEMENTARIO  | <b>H</b> PARQUE PALMISTON<br>H1 MONJO LA PALMERA<br>H2 VIVEREDIZO<br>H3 PALMISTON<br>H4 TALLERES<br>H5 CAMPOS |
| <b>C</b> EQUIP. COMP./APARCAMIENTO  | <b>I</b> BALNEA   |
| <b>D</b> PARQUE AGUADERO  | <b>J</b> PRATONAL   |
| <b>E</b> RESTAURANTE  | <b>K</b> ESCOLERA   |
| <b>F</b> PLAZA<br>F1 GARCILLO MENDO<br>F2 CIRA DE LA FORTUNA<br>F3 SAN LA GENTA | <b>L</b> PLAYA  |

DOCUMENTO

## PLAN ESPECIAL "PARQUE MARITIMO"

PROMOTOR: GERENCIA DE URBANISMO DE SANTA CRUZ DE TENERIFE

EN COLABORACION CON: GOBIERNO DE POLITICA TERRITORIAL GOBIERNO DE CANARIAS

PLANO: ZONIFICACION 0.1

APROBADO POR: JORGE GONZALEZ FIGUEROA

ESCALA: E=12.000

FECHA: FEBRERO 1.994



T. A. U. C., S. L.  
 ARQUITECTOS:  
 RUBEN HENRIQUEZ HERNANDEZ  
 RUBEN HENRIQUEZ GUIMERA  
 C/JUAN PALONSO RODRIGUEZ N°43  
 SANTA CRUZ DE TENERIFE 38004  
 TELF: 24 19 96  
 touc@coactfe.org  
 FIRMA:

MODIFICACION PLAN ESPECIAL  
 PARQUE MARITIMO

MUNICIPIO: S/C DE TENERIFE  
 PROPIETARIO: PARQUE MARITIMO SANTA CRUZ, S.A.

P.E. VIGENTE

ESCALA: 1/500  
 FECHA: MARZO 2018

PLANO: DE INFORMACION 2e