


DESLINDE PROBABLE MARITIMO-TERRESTRE

colegio oficial de arquitectos de canarias
santa cruz de tenerife

este proyecto requiere el
establecido en el
113 de la ley del
18 JUN. 1994

fecha 31 JUN. 1994 el arqto. de control
número
conforme al encargo del propietario

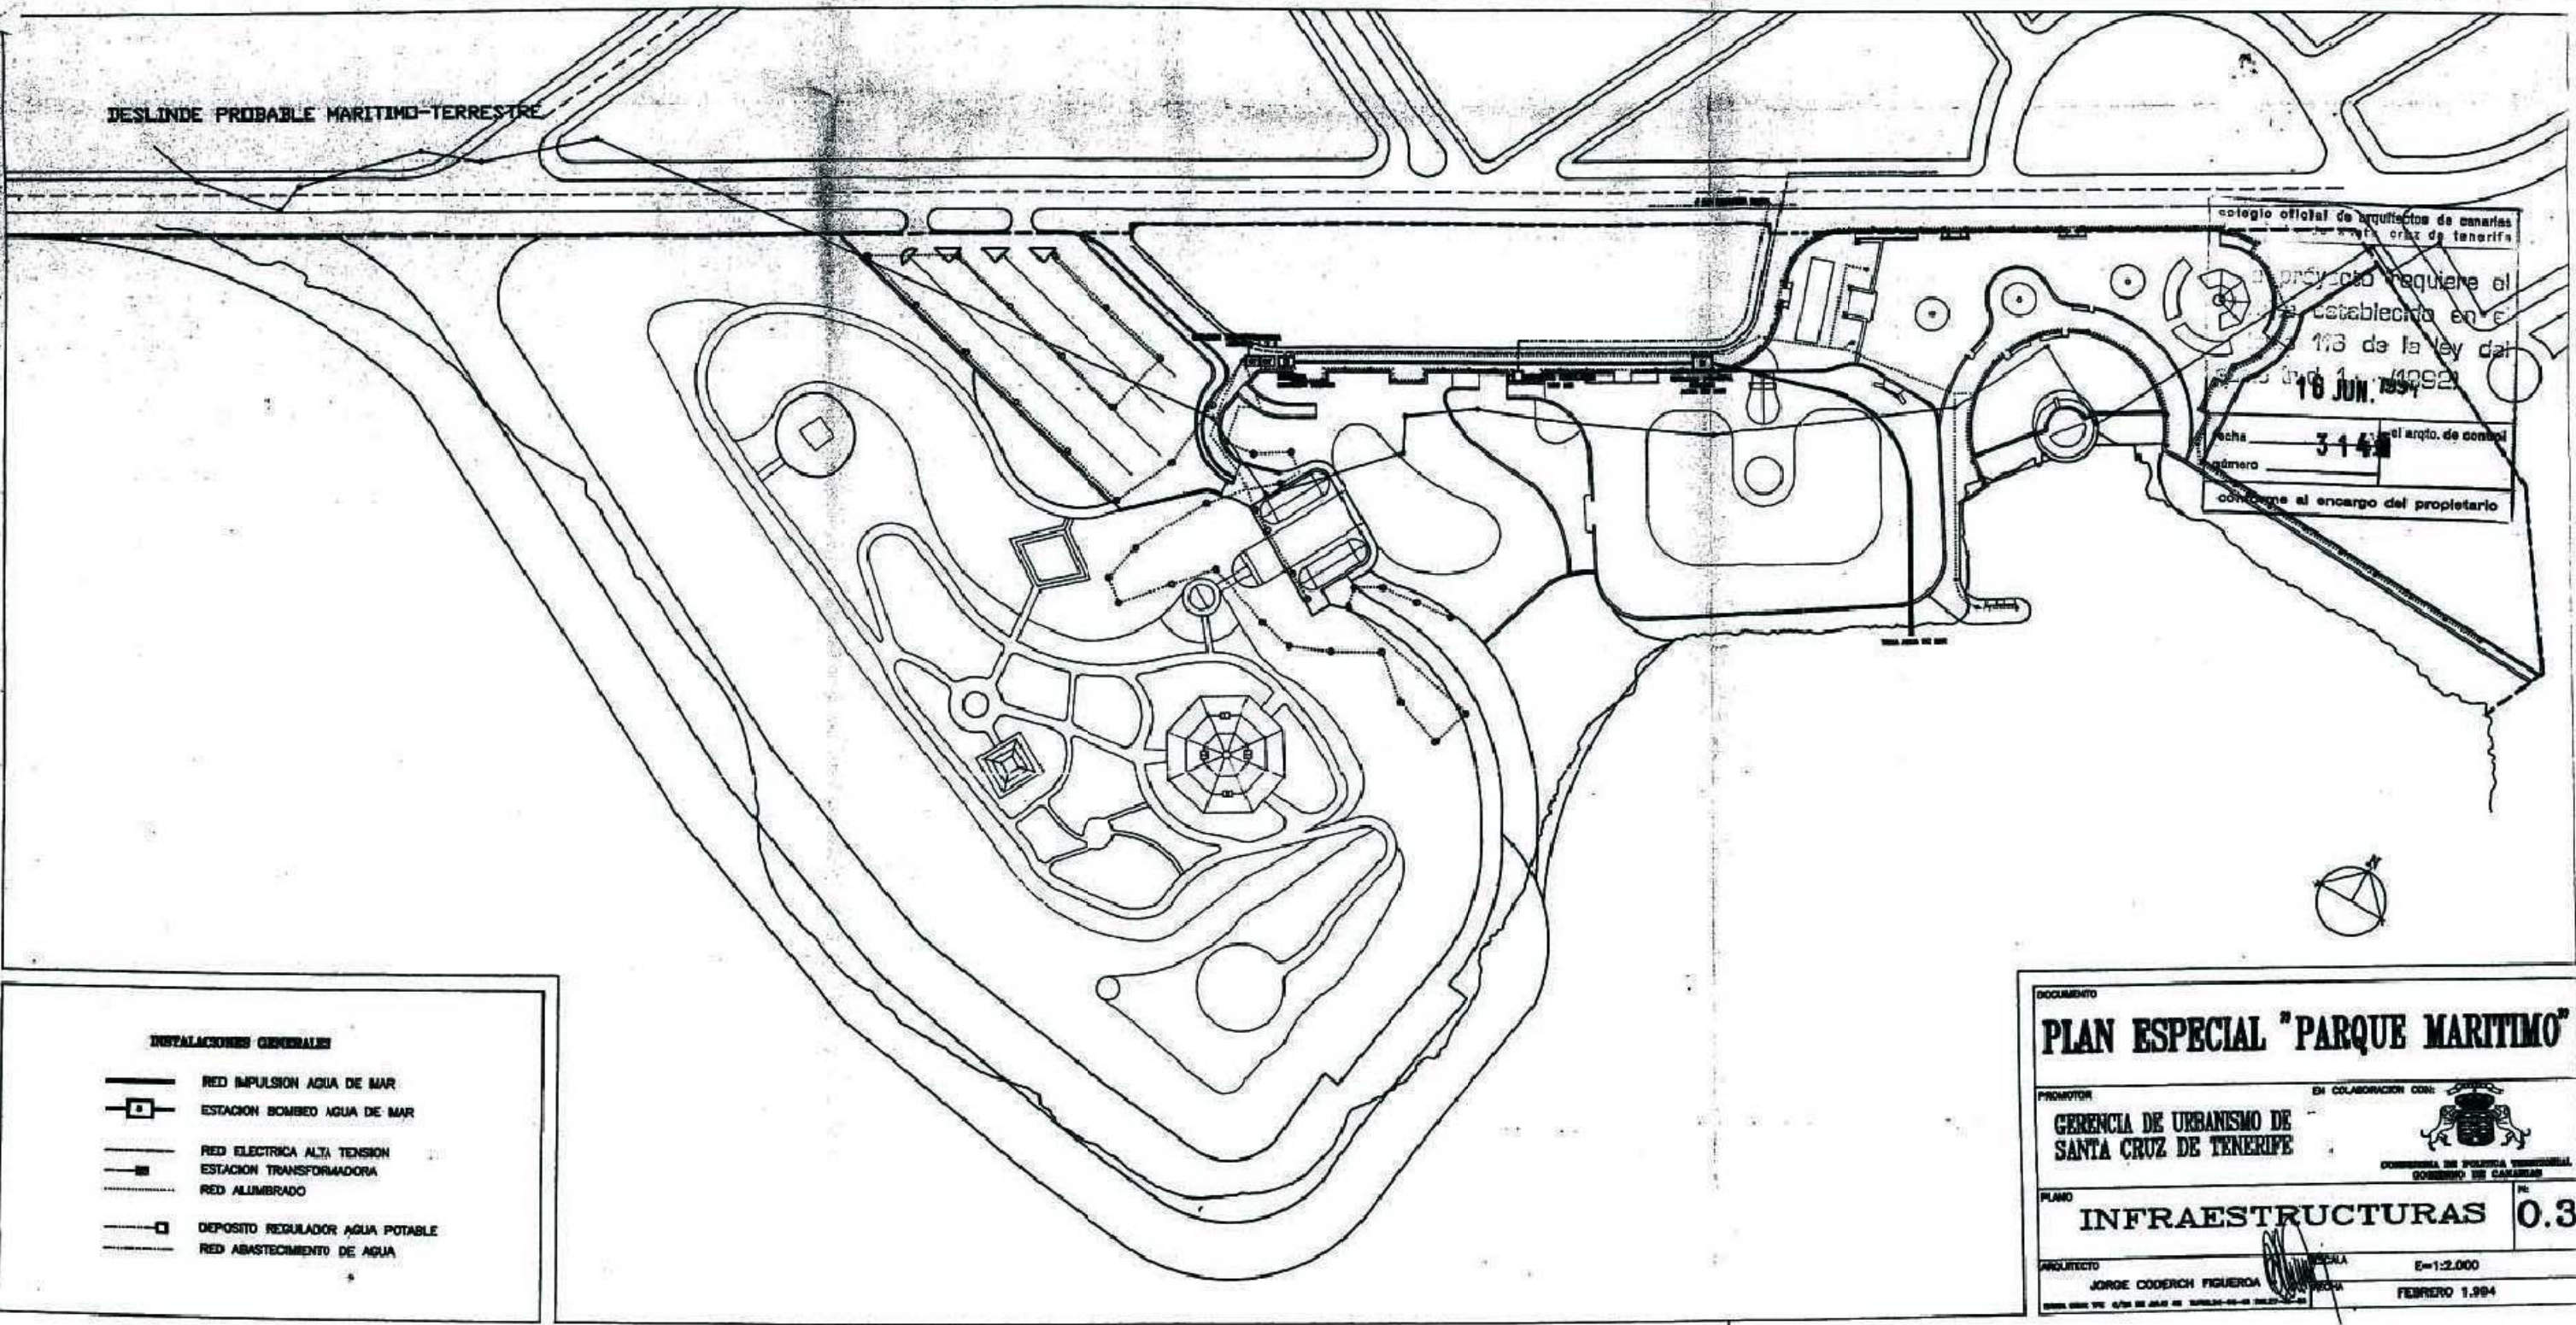

INSTALACIONES GENERALES

- RED IMPULSION AGUA DE MAR
- ESTACION BOMBEO AGUA DE MAR
- RED ELECTRICA ALTA TENSION
- ESTACION TRANSFORMADORA
- RED ALUMBRADO
- DEPOSITO REGULADOR AGUA POTABLE
- RED ABASTECIMIENTO DE AGUA

DOCUMENTO

PLAN ESPECIAL "PARQUE MARITIMO"

PROYECTOR: GERENCIA DE URBANISMO DE SANTA CRUZ DE TENERIFE

EN COLABORACION CON: GOBIERNO DE CANARIAS

PLANO: INFRAESTRUCTURAS 0.3

ARQUITECTO: JORGE CODERCH FIGUEROA

ESCALA: E=1:2.000

FECHA: FEBRERO 1.994



T. A. U. C., S. L.
ARQUITECTOS:
RUBEN HENRIQUEZ HERNANDEZ
RUBEN HENRIQUEZ GUIMERA
C/JUAN PALONSO RODRIGUEZ N°43
SANTA CRUZ DE TENERIFE 38004
TELF: 24 19 96
tauc@coactfe.org
FIRMA:

MODIFICACION PLAN ESPECIAL
PARQUE MARITIMO

MUNICIPIO: S/C DE TENERIFE
PROPIETARIO: PARQUE MARITIMO SANTA CRUZ, S.A.

P.E. VIGENTE

ESCALA: 1/500
FECHA: MARZO 2018

PLANO: DE INFORMACION 2g