




Aprobado definitivamente
de forma parcial por la
Comisión de Ordenación del
Territorio y Medio Ambiente de
Canarias mediante acuerdo de
fecha: 30 NOV. 2005

Acta de Sesión del Servicio
Apoyo a la C.O.T.M.A.C. Occident.
Carmen Neri Córdoba Sánchez

Texto Refundido
Aprobado 22 JUL 2005
El Secretario Delegado

Aprobado inicialmente 18 OCT 2002
Aprobada modificación 21 MAR 2003
Aprobada modificación 29 DIC 2004
El Secretario Delegado

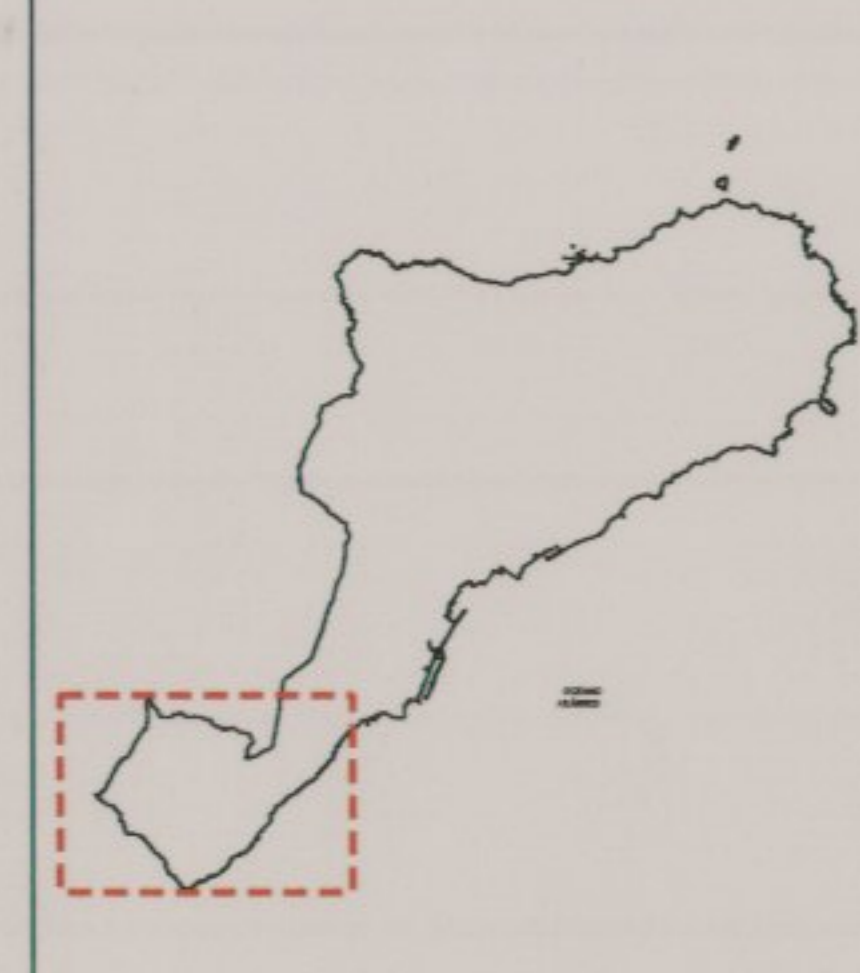

SUELO URBANO:		SUELO URBANIZABLE:		SUELO RÚSTICO:	
SUC Consolidado	SUNC No Consolidado	SUSO Sectorizado Ordenado	SUSNO Sectorizado No Ordenado	SRPH Protección Hidrológica	SRPP Protección Paisajística
 Ámbito Interés Cultural	SUNSD No Sectorizado Diferido	SRPM Protección Minera	SRPCO Protección Costera	SRPN Protección Natural	SRPE Protección de Entornos
 BIC		 Protección Costera / Protección Natural	SRPT Protección Territorial	SRAR Asentamiento Rural	
		SRPA Protección Agraria	SRPI Protección de Infraestructuras		

--- Límite Término Municipal
 - - - Delimitación Espacio Natural (Parque Rural de Anaga)
 - - - Delimitación de dominio público marítimo-terrestre
 - - - Línea probable de deslinde en el tramo (ley 22 de 1988)
 - - - Delimitación franja de servidumbre de protección de la costa
 LOS USOS EN LA ZONA DE SERVIDUMBRE DE PROTECCIÓN SE AJUSTARÁN A LO DISPUESTO EN LOS ARTÍCULOS 24,25 Y 26 DE LA LEY DE COSTAS.
 LAS OBRAS E INSTALACIONES EXISTENTES EN LAS ZONAS DE DOMINIO PÚBLICO Y DE SERVIDUMBRE DE PROTECCIÓN SE REGULAN POR LO DISPUESTO EN LA DISPOSICIÓN TRANSITORIA CUARTA DE DICHA LEY.

TEXTO REFUNDIDO

EXCMO. AYUNTAMIENTO DE SANTA CRUZ DE TENERIFE
 ÁREA DE GOBIERNO DE SERVICIOS TERRITORIALES
 DIRECCIÓN TÉCNICA DE POLÍTICAS TERRITORIALES

PLAN GENERAL DE ORDENACIÓN URBANÍSTICA
 MODIFICACIÓN DEL PGOU-92 Y ADAPTACIÓN BÁSICA AL DL - 1/2000

PLANO:
CLASIFICACIÓN Y CATEGORIZACIÓN DE SUELO. (SUROESTE)

ESCALA: 1/10.000 SUSTITUYE A PLANO N

FECHA: ENERO 2.005 **O-1A**