





S.P.R.P?

Aprobado definitivamente de forma parcial por la Comisión de Ordenación del Territorio y Medio Ambiente de Canarias mediante acuerdo de fecha: 3-8-NOV-2005...

Jefe de Sección del Servicio de Apoyo a la G.O. T.M.A.C. Occidental
Carmen Heri Coronado Sánchez

Texto Refundido
Aprobado 22 JUL 2005
El Secretario Delegado

Aprobado inicialmente 18 OCT 2002
Aprobado por el Consejo 21 MAR 2003
Aprobado definitivamente 29 DIC 2004
EL SECRETARIO DELEGADO

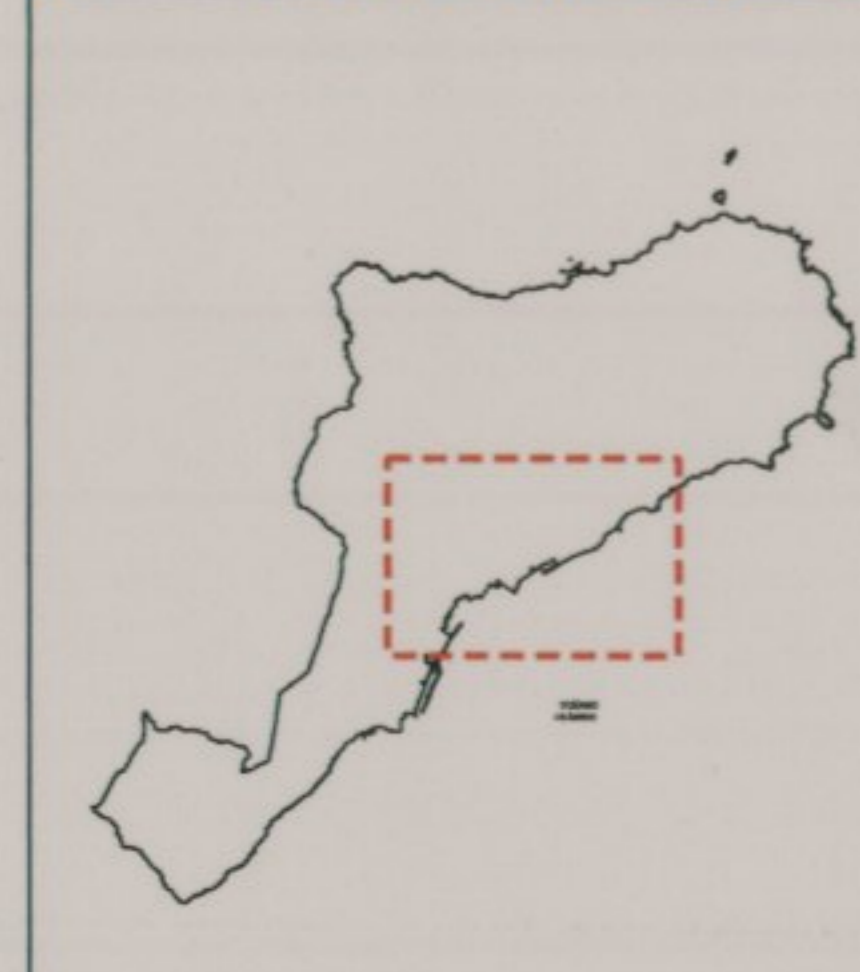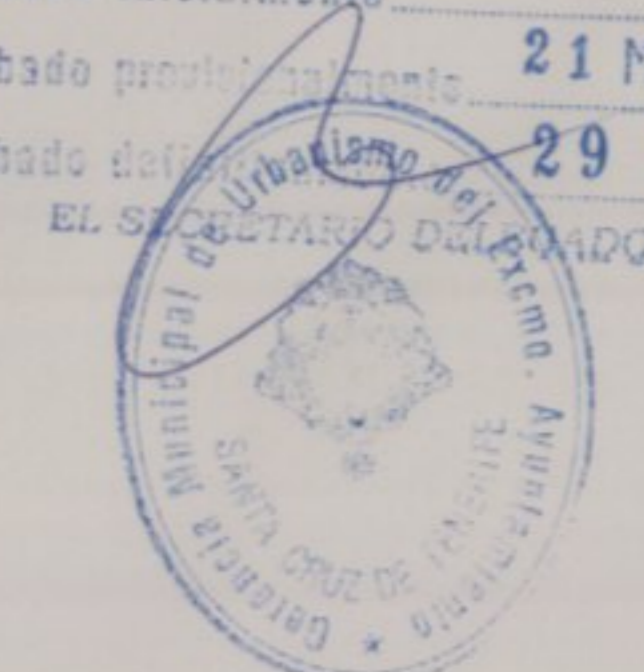

USOS GLOBALES

RESIDENCIAL	RÚSTICO
RESIDENCIAL / TERCIARIO	
RESIDENCIAL / INDUSTRIAL	
TURÍSTICO (Modalidad Hotelera)	
INDUSTRIAL	

SISTEMAS GENERALES

SGRV INFRAESTRUCTURA RED VIARIA	SGRS SANITARIO / ASISTENCIAL	SGPS PARQUE SUBURBANO
SGTM PUERTO	SGSP ADMINISTRACIÓN Y SERVICIOS PÚBLICOS	SGPC PARQUE CULTURAL
SGTG TÉRMINAL DE TRANSPORTES	SGPD PARQUE DEPORTIVO	SGSE SERVICIOS ESPECIALES
SGEQ EQUIPAMIENTO COMUNITARIO	SGPU PARQUE URBANO	
SGED EQUIPAMIENTO DOCENTE	SGPR PARQUE RECREATIVO	

--- Limite Término Municipal

--- Delimitación de dominio público marítimo-terrestre

--- Línea probable de deslinde en el tramo (ley 22 de 1988)

--- Delimitación franja de servidumbre de protección de la costa

LOS USOS EN LA ZONA DE SERVIDUMBRE DE PROTECCIÓN SE AJUSTARÁN A LO DISPUESTO EN LOS ARTÍCULOS 24.25 Y 28 DE LA LEY DE COSTAS.

LAS OBRAS E INSTALACIONES EXISTENTES EN LAS ZONAS DE DOMINIO PÚBLICO Y DE SERVIDUMBRE DE PROTECCIÓN SE REGULAN POR LO DISPUESTO EN LA DISPOSICIÓN TRANSITORIA CUARTA DE DICHA LEY.

EXCMO. AYUNTAMIENTO DE SANTA CRUZ DE TENERIFE
ÁREA DE GOBIERNO DE SERVICIOS TERRITORIALES
DIRECCIÓN TÉCNICA DE POLÍTICAS TERRITORIALES

PLAN GENERAL DE ORDENACIÓN URBANÍSTICA
MODIFICACIÓN DEL PGOU-92 Y ADAPTACIÓN BÁSICA AL DL - 1/2000

PLANO: ESTRUCTURA GENERAL y USOS GLOBALES DEL SUELO (LITORAL DE ANAGA)

ESCALA: 1/10.000

FECHA: ENERO 2.005

SUSTITUYE A: PLANO N

O-2C