




LEYENDA.

S.U.	SUELO URBANO.
S.A.U.	SUELO APTO. PARA URBANIZAR.
S.R.	SUELO RUSTICO.
	S.R. FORESTAL.
2	S.R. POTENCIALMENTE PRODUCTIVO.
	S.R. DE PROTECCION DEL PAISAJE.
	S.R. DE LITORAL Y COSTERO.
5	ASENTAMIENTO RURAL.
6	S.R. RESIDUAL.
	SISTEMA DE EQUIPAMIENTOS Y ESPACIOS LIBRES.

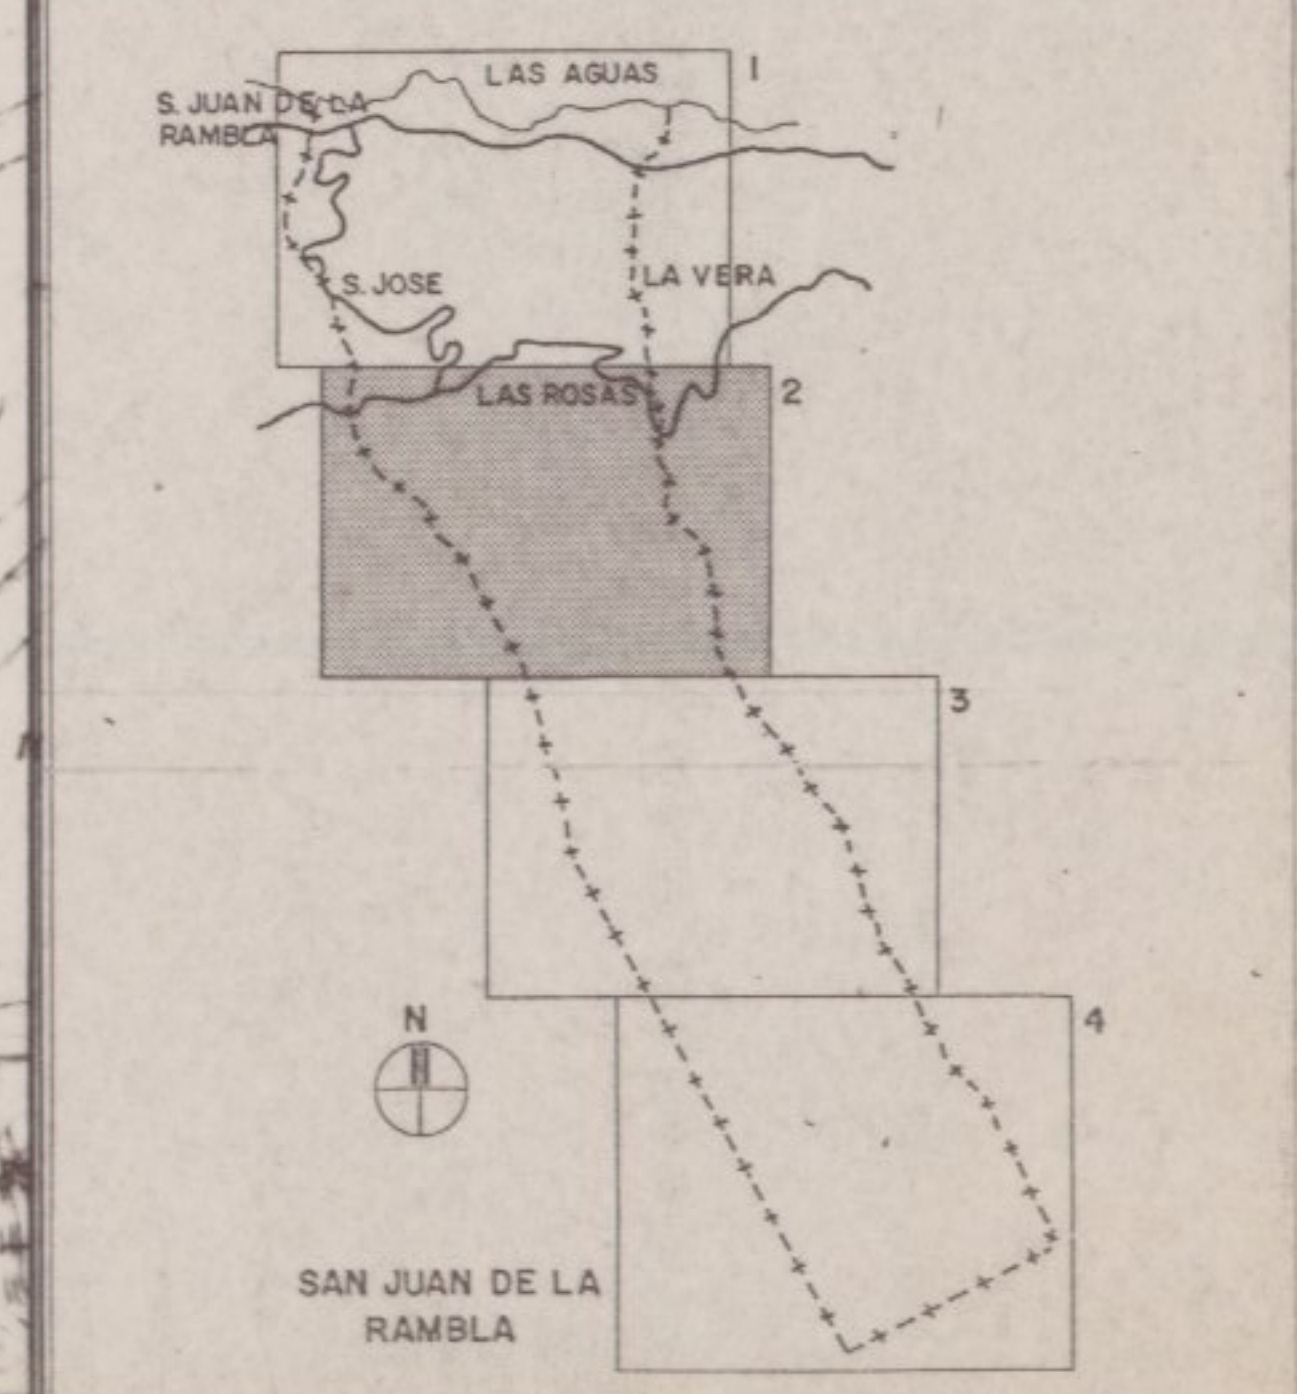

SAN JUAN DE LA RAMBLA

NORMAS SUBSIDIARIAS DE PLANEAMIENTO

APROB. DEFINITIVA

Acuerdo C.O.M. 1991-2-1091

Toma cose. 1991

SECRETARIA DE PLANEAMIENTO Y DESARROLLO URBANO

CLASIFICACION DEL SUELO

CERTIFICADO. Que estos planes y documentos han sido aprobados definitivamente en la Sesión de la Comisión celebrada el día 3/01 JUL. 1991.

SECRETARIA DE PLANEAMIENTO Y DESARROLLO URBANO

Escala: 1:5000

1991

Equipo Redactor:

THOMAS BAYO SANCHEZ, FRANCISCO MELTON ARAGON, SEVERO V. DE LA PE HERNANDEZ, ALEJANDRO C. CORDERO DIAZ, CECILIO M. PEREZ CACERES.

Arquitecto Director, Arquitecto, Geografo, Arquitecto Tecnico, Delineante.