




LEYENDA

S.U.	SUELO URBANO.
S.A.U.	SUELO .APTO PARA URBANIZAR.
S.R.	SUELO RUSTICO.
S.R. FORESTAL.	
2	S.R. POTENCIALMENTE PRODUCTIVO.
3	S.R. DE PROTECCION DEL PAISAJE.
4	S.R. DE LITORAL Y COSTERO.
5	ASENTAMIENTO RURAL.
6	S.R. RESIDUAL.
	SISTEMA DE EQUIPAMIENTOS Y ESPACIOS LIBRES.

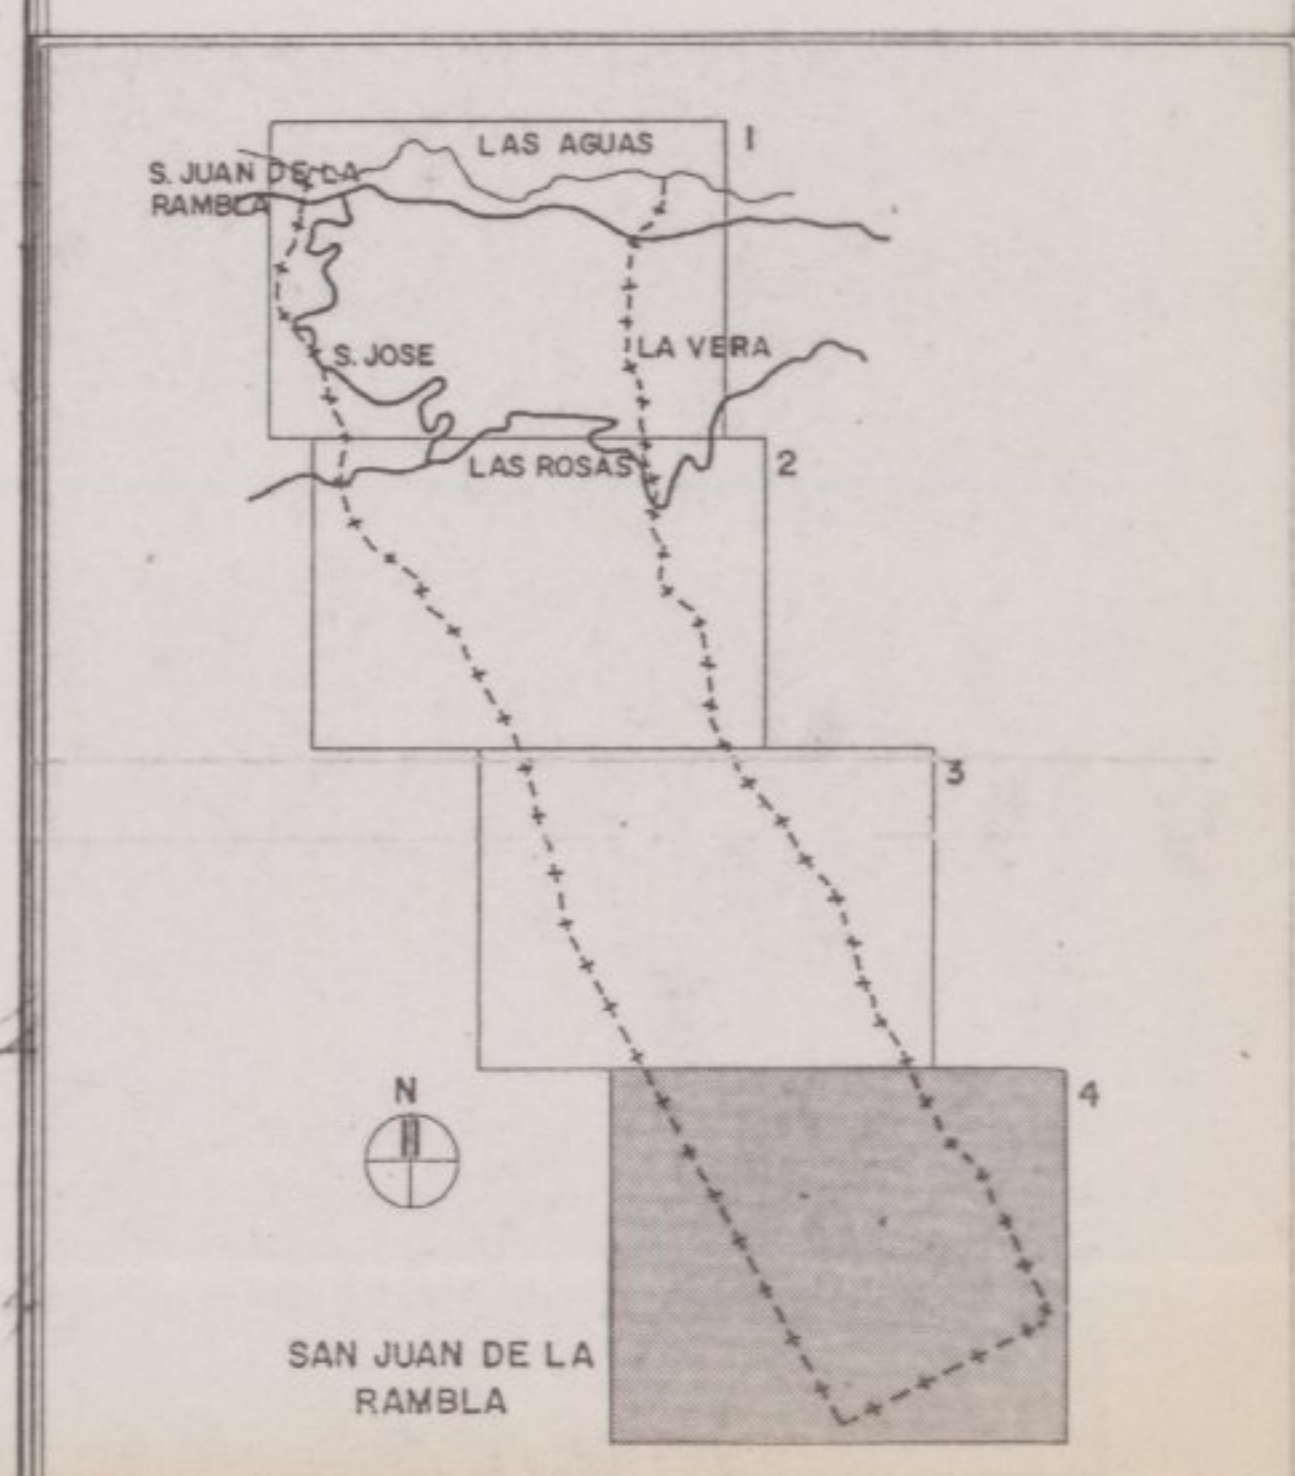


SAN JUAN DE LA RAMBLA

NORMAS SUBSIDIARIAS DE PLANEAMIENTO

APROB. DEFINITIVA

Acuerdo No. 28-5-91-2109

Tou. 1991

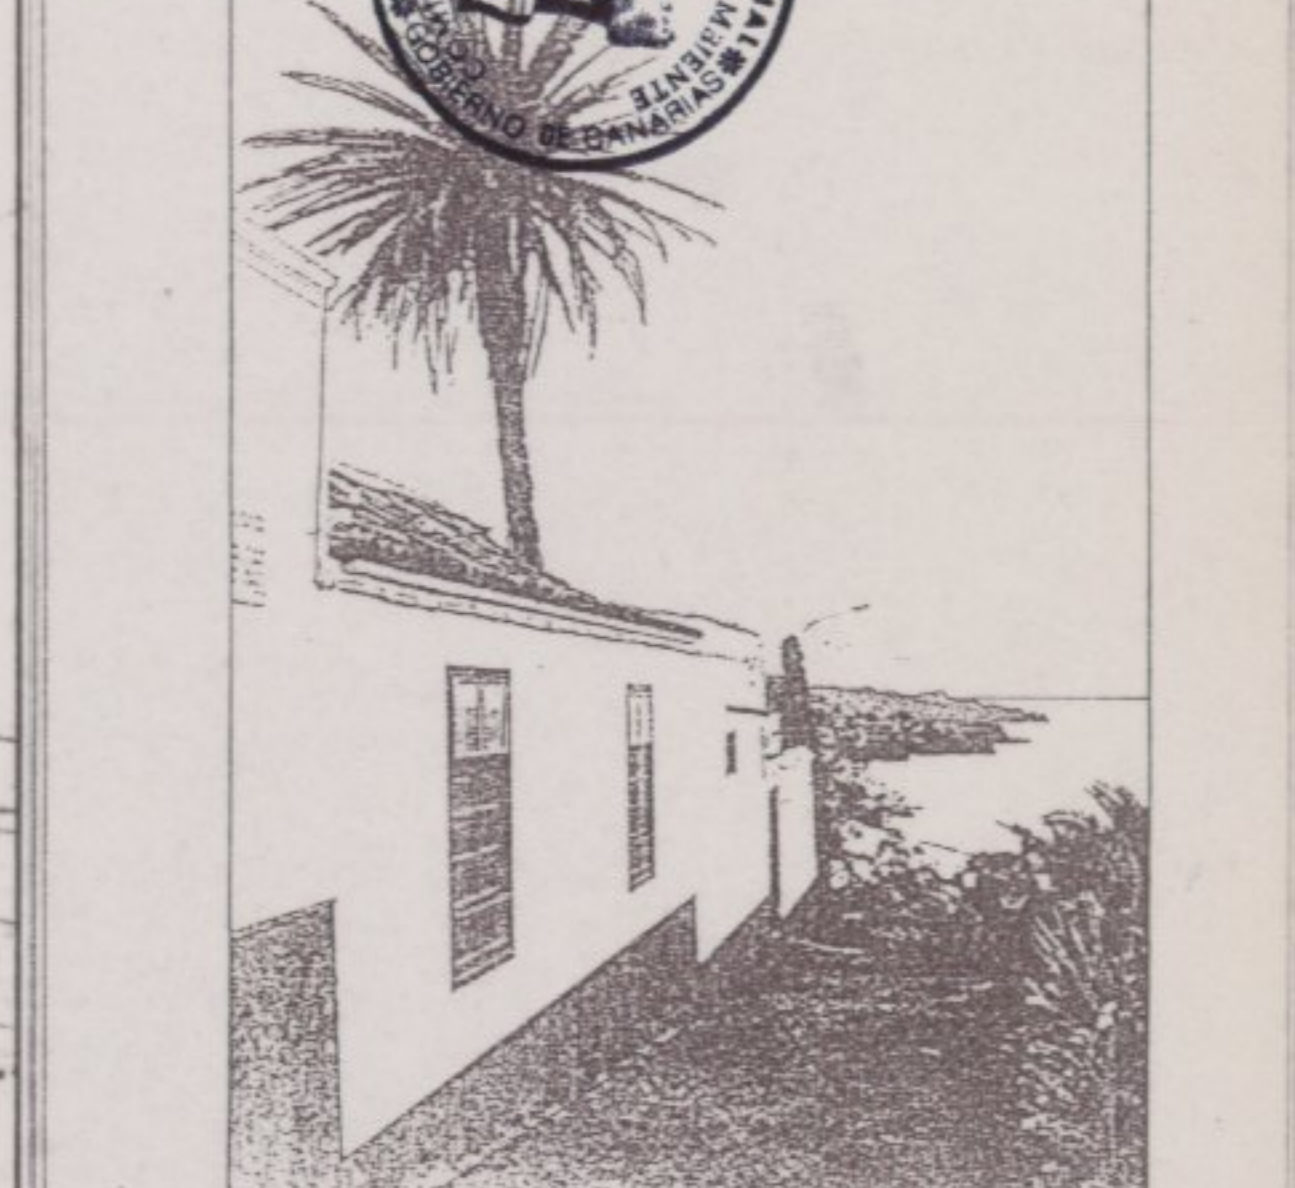

CLASIFICACION DEL SUELO

CERTIFICADO Que estos planes y documentos han sido aprobados por el CONCEJO MUNICIPAL en la sesion ordinaria celebrada el dia 30 JUL. 1991

SECRETARIA

Escala: 1:5000

1991

Equipo Redactor:

TONAS BAYO SANCHEZ, Arquitecto Director.

FRANCISCO MELITON ARAGONHES, Arquitecto.

SEVERO V. DE LA PE. HERNANDEZ, Geografo.

ALEJANDRO C. CORDERO DIAZ, Arquitecto Tecnico.

CEDILIO M. PEREZ CACERES, Delineante.