



LEYENDA.	
SU	SUELO URBANO
S.A.U.	SUELO APTO. PARA URBANIZAR
S.R.	SUELO RUSTICO
-----	LIMITE SUELO URBANO
-----	LIMITE DE SECTORES, POLIGONOS Y UNIDADES
-----	LIMITE CASCO HISTORICO
PQ	PARQUE URBANO
P2	PLAZA
J	JARDIN
DO	EQUIPAMIENTO OCIDENTE (PNE, E.G.B., B.U.P., F.P.)
SA	E. SANITARIO Y ASISTENCIAL
SC	E. SOCIOCULTURAL
AD	E. ADMINISTRATIVO Y SERVICIOS
DE	E. DEPORTIVO
AB	E. ABASTECIMIENTO
EC	EDIFICACION CERRADA
EA	EDIFICACION ABIERTA
CJ	CIUDAD JARDIN
PI	EDIFICACION PROTECCION INTEGRAL
PA	EDIFICACION PROTECCION AMBIENTAL
1	SUELO RUSTICO FORESTAL
2	SUELO RUSTICO POTENCIALMENTE PRODUCTIVO
3	SUELO RUSTICO DE PROTECCION DEL PAISAJE
4	SUELO RUSTICO LITORAL Y COSTERA
5	ASENTAMIENTO RURAL
6	SUELO RUSTICO RESIDUAL
8	SECCION TOTAL DE VIA
+123	RASANTE EN ENCUENTRO DE VIAS

SAN JUAN DE LA RAMBLA

NORMAS SUBSIDIARIAS DE PLANEAMIENTO

APROB. DEFINITIVA

Acuerdo de la Junta de Gobierno de la Provincia de Santa Cruz de Tenerife, de 5 de Julio de 1991, por el que se aprueba definitivamente el presente Plan.



ORDENACION

CERTIFICADO. Los planos y documentos han sido aprobados definitivamente en la sesión plenario celebrada el día 3 de Julio de 1991.



Escala: 1:1000


1991

Equipo Redactor:
TOMAS BAYO SANCHEZ, Arquitecto Director.
FRANCISCO VELAZQUEZ ARAGON, Geografo.
ALEJANDRO C. CORREA D.L.C., Arquitecto Tecnico.
CECILIO M. PEREZ CADERES, Delineante.

GOBIERNO DE CANARIAS
CONSEJERIA DE POLITICA TERRITORIAL

GESTUR-TENERIFE

SIGNOS CONVENCIONALES	
Edificacion	Alameda
Muro, Pared o Tapia	Tierra Matricada - Registro
Cercadura	Poste - Ferrol
Fuente o Pozo	Vertice - Punto de Apoyo
Cable	Cable
Señal	Acopio
Estacion o Puesto - Poste	Rio, Lago y Mar
Arroyo, Inundacion o Resaca	Limite de cultivo
Mesa de drenaje	Señal

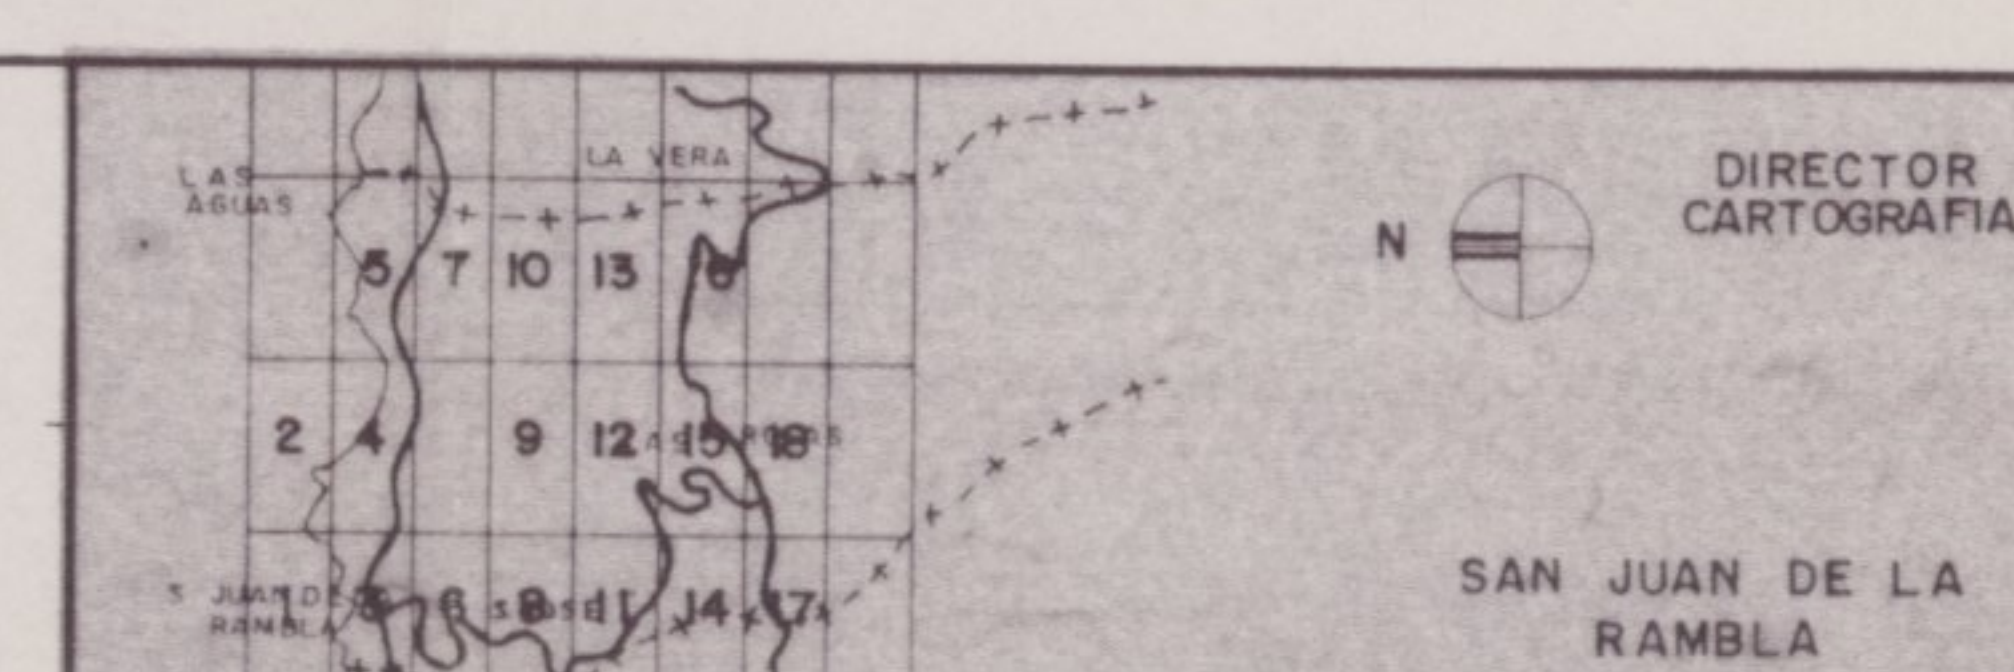

GRAFICOS DE DISTRIBUCION		
E10-E5-E2,5	E5-E1	E1-E0,5
4 1 4 1	1 1 1	IV I
3 2 3 2	1 1 1	III II
4 1 4 1	1 1 1	
3 2 3 2	1 1 1	

PROVINCIA SANTA CRUZ DE TENERIFE	MUNICIPIO SAN JUAN DE LA RAMBLA
ESCALA 1:1000	EQUI CURVAS 1 m
FECHA VUELO DIC. 1987	FECHA RESTI ENERO 1988
OBSERVACIONES	FECHA PLANO ABRIL 1989

Nº Hoja
E4-C-11