




LEYENDA.	
SU	SUELO URBANO
SAU	SUELO APTO. PARA URBANIZAR
S.R.	SUELO RUSTICO
-----	LIMITE SUELO URBANO
-----	LIMITE DE SECTORES, POLIGONOS Y UNIDADES
-----	LIMITE CASCO HISTORICO
PQ	PARKUE URBANO
PZ	PLAZA
J	JARDIN
DO	EQUIPAMIENTO DOCENTE (PNE, EGB, SUP. I, P.I.)
SA	E. SANITARIO Y ASISTENCIAL
SC	E. SOCIOCULTURAL
AD	E. ADMINISTRATIVO Y SERVICIOS
DE	E. DEPORTIVO
AB	E. ABASTESIMIENTO
EC	EDIFICACION CERRADA
EA	EDIFICACION ABIERTA
CJ	CIUDAD JARDIN
PI	EDIFICACION PROTECCION INTEGRAL
PA	EDIFICACION PROTECCION AMBIENTAL
1	SUELO RUSTICO FORESTAL
2	SUELO RUSTICO POTENCIALMENTE PRODUCTIVO
3	SUELO RUSTICO DE PROTECCION DEL PASAJE
4	SUELO RUSTICO LITORAL Y COSTERA
5	ASENTAMIENTO RURAL
6	SUELO RUSTICO RESIDUAL
8	SECCION TOTAL DE VIA
+125	HASANTE EN ENCUENTRO DE VIAS

SAN JUAN DE LA RAMBLA

NORMAS SUBSIDIARIAS DE PLANEAMIENTO

APROB. DEFINITIVA
Acuerdo de la Junta de Gobierno de la Provincia de Santa Cruz de Tenerife, de 28 de mayo de 1991, en virtud del cual se aprueba definitivamente el presente Plan.

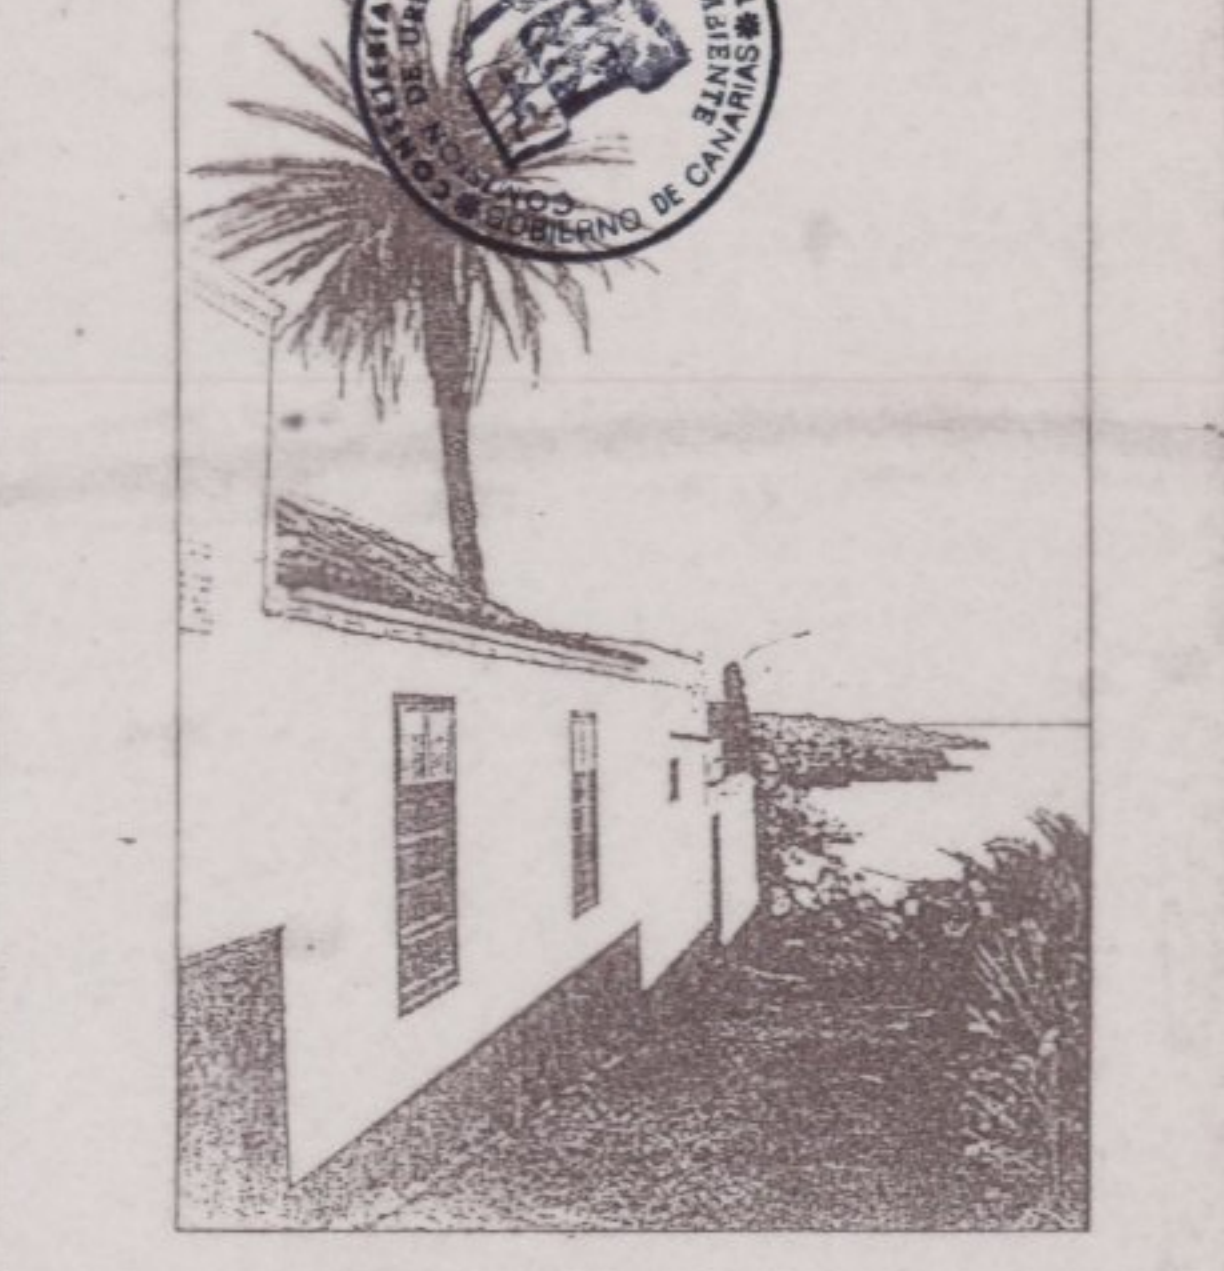

ORDENACION
CERTIFICADO Que estos planos y documentos han sido elaborados de conformidad con la Ley 1/89 de 26 de febrero de 1989, de ordenación de la actividad urbanística.

Equipo Redactor:
TOMAS BAYO SANCHEZ, FRANCISCO MELTON ARADONNES, REVERO DE LA FE HERNANDEZ, ALEJANDRO C. CORDERO DIAZ, CECILIO M. PEREZ CASERES.
Arquitecto Director: Arquitecto, Geografo, Arquitecto Tecnico, Urbanista.


GOBIERNO DE CANARIAS
CONSEJERIA DE POLITICA TERRITORIAL

GESTUR-TENERIFE

SIGNOS CONVENCIONALES	
Edificacion	Alameda
Muro, Pared o Tapia	Torre Matrice - Reg. alto
Cerretura	Puerta - Puerta
Fuente	Vertice - Punto de Apoyo
Cama	Canal
Branda	Acacia
Estacion o Piacor - Pozo	Rio, Lago y Mar
Arroyo, regado o Rambla	Limite de cultivo
Mesa de arbolado	Sala



DIRECTOR CARTOGRAFIA
SAN JUAN DE LA RAMBLA

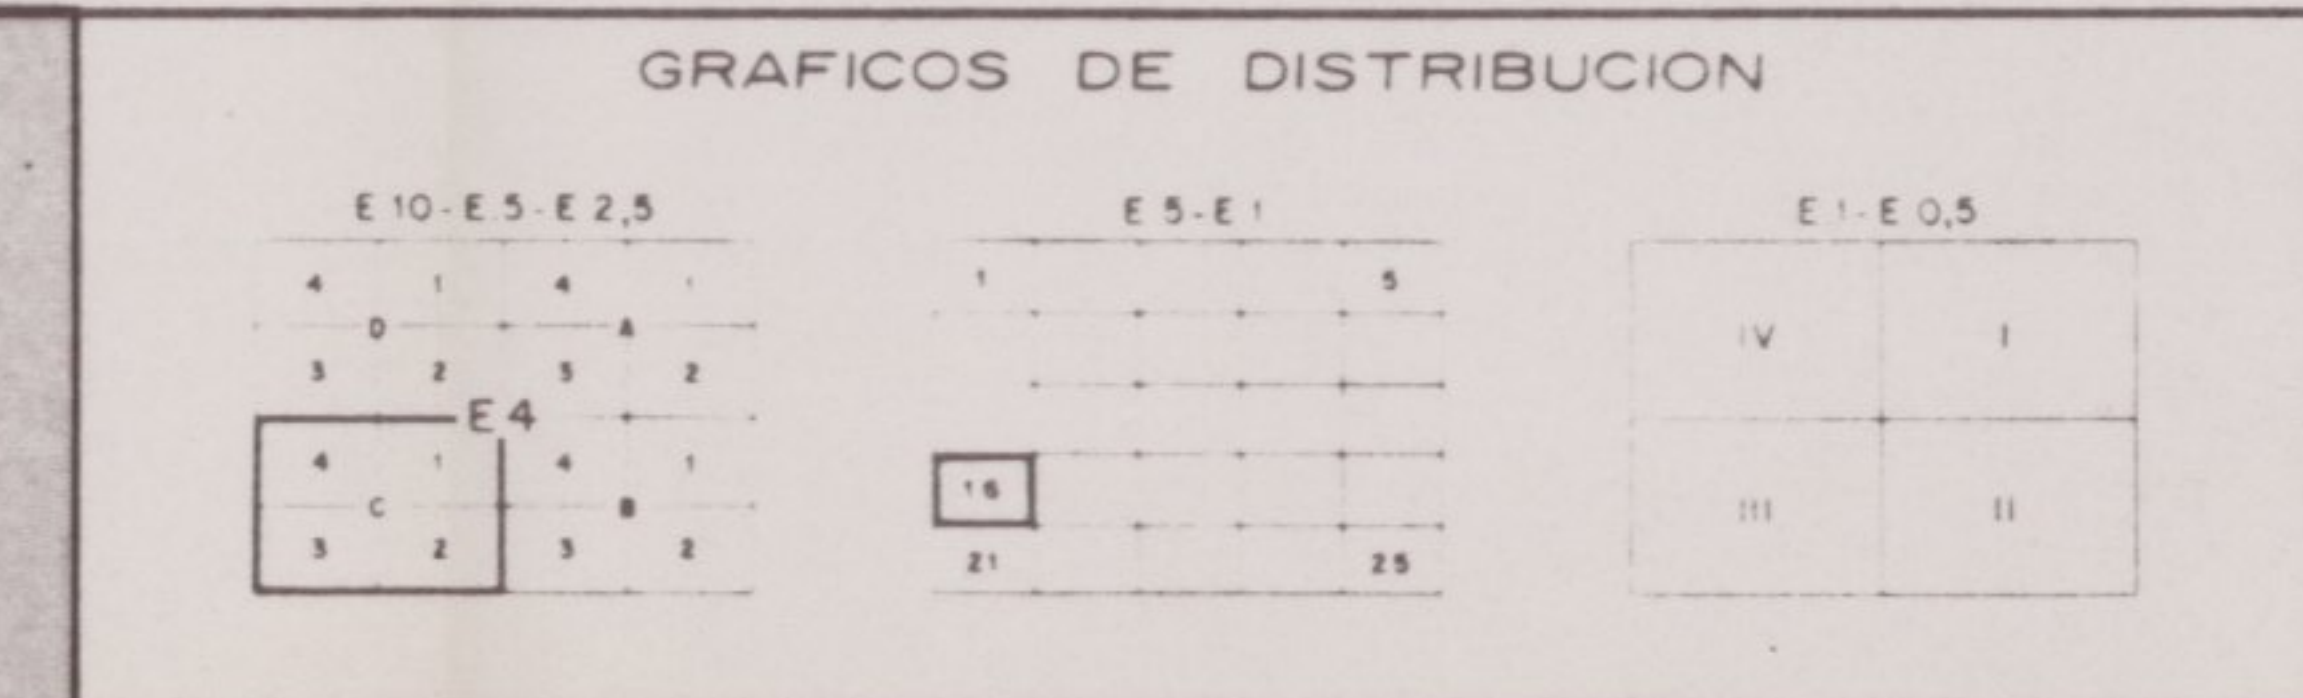

PROVINCIA	SANTA CRUZ DE TENERIFE	MUNICIPIO	SAN JUAN DE LA RAMBLA
ESCALA	1:1000	EQUI CURVAS	1 m
FECHA VUELO	DIC. 1987	FECHA RESTI	ENERO 1989
		FECHA PLANO	ABRIL 1989
OBSERVACIONES			

Nº Hoja
E4-C-16