



LEYENDA	
SU	SUELO URBANO
SAU	SUELO APTO PARA URBANIZAR
S.R.	SUELO RUSTICO
-----	LIMITE SUELO URBANO
-----	LIMITE DE SECTORES, POLIGONOS Y UNIDADES
-----	LIMITE CASCO HISTORICO
PQ	PARQUE URBANO
PZ	PLAZA
J	JARDIN
DO	EQUIPAMIENTO DOCENTE (PRE, EGB, BUP, F.P.)
SA	E. SANITARIO Y ASISTENCIAL
SC	E. SOCIOCULTURAL
AD	E. ADMINISTRATIVO Y SERVICIOS
DE	E. DEPORTIVO
AB	E. ABASTECIMIENTO
EC	EDIFICACION CERRADA
EA	EDIFICACION ABIERTA
CJ	CIUDAD JARDIN
PI	EDIFICACION PROTECCION INTEGRAL
PA	EDIFICACION PROTECCION AMBIENTAL
1	SUELO RUSTICO FORESTAL
2	SUELO RUSTICO POTENCIALMENTE PRODUCTIVO
3	SUELO RUSTICO DE PROTECCION DEL PASEAJE
4	SUELO RUSTICO LITORAL Y COSTERA
5	ASENTAMIENTO RURAL
6	SUELO RUSTICO RESIDUAL
8	SECCION TOTAL DE VIA
+123	RASANTE EN ENCUENTRO DE VIAS

SAN JUAN DE LA RAMBLA

NORMAS SUBSIDIARIAS DE PLANEAMIENTO

APROB. DEFINITIVA
Acuerdo de la Junta de Gobierno de la Corporación de San Juan de la Rambla, de 2-10-91
Tomado por el Ayuntamiento de San Juan de la Rambla, de 1991




ORDENACION
CERTIFICADO. Que este plano y documentos han sido aprobados definitivamente en la Sesión de la Junta de Gobierno de la Corporación de San Juan de la Rambla, de 2-10-91.

Escala: 1:1000
1991

 **GOBIERNO DE CANARIAS**
CONSEJERIA DE POLITICA TERRITORIAL

 **GESTUR-TENERIFE**

SIGNOS CONVENCIONALES	
	Edificacion
	Muro, Pared o Tapia
	Carretera
	Ferrocarril
	Canal
	Sendero
	Alameda
	Torre Melitica Reg. alca
	Puerto - Faros
	Vertice - Punto de Apoyo
	Canal
	Acceso
	Estacion de Pasajeros - Paso
	Rio, Lago y Mar
	Arroyo, quebrada o Rambla
	Limite de Cativos
	Muro de albero
	Senda

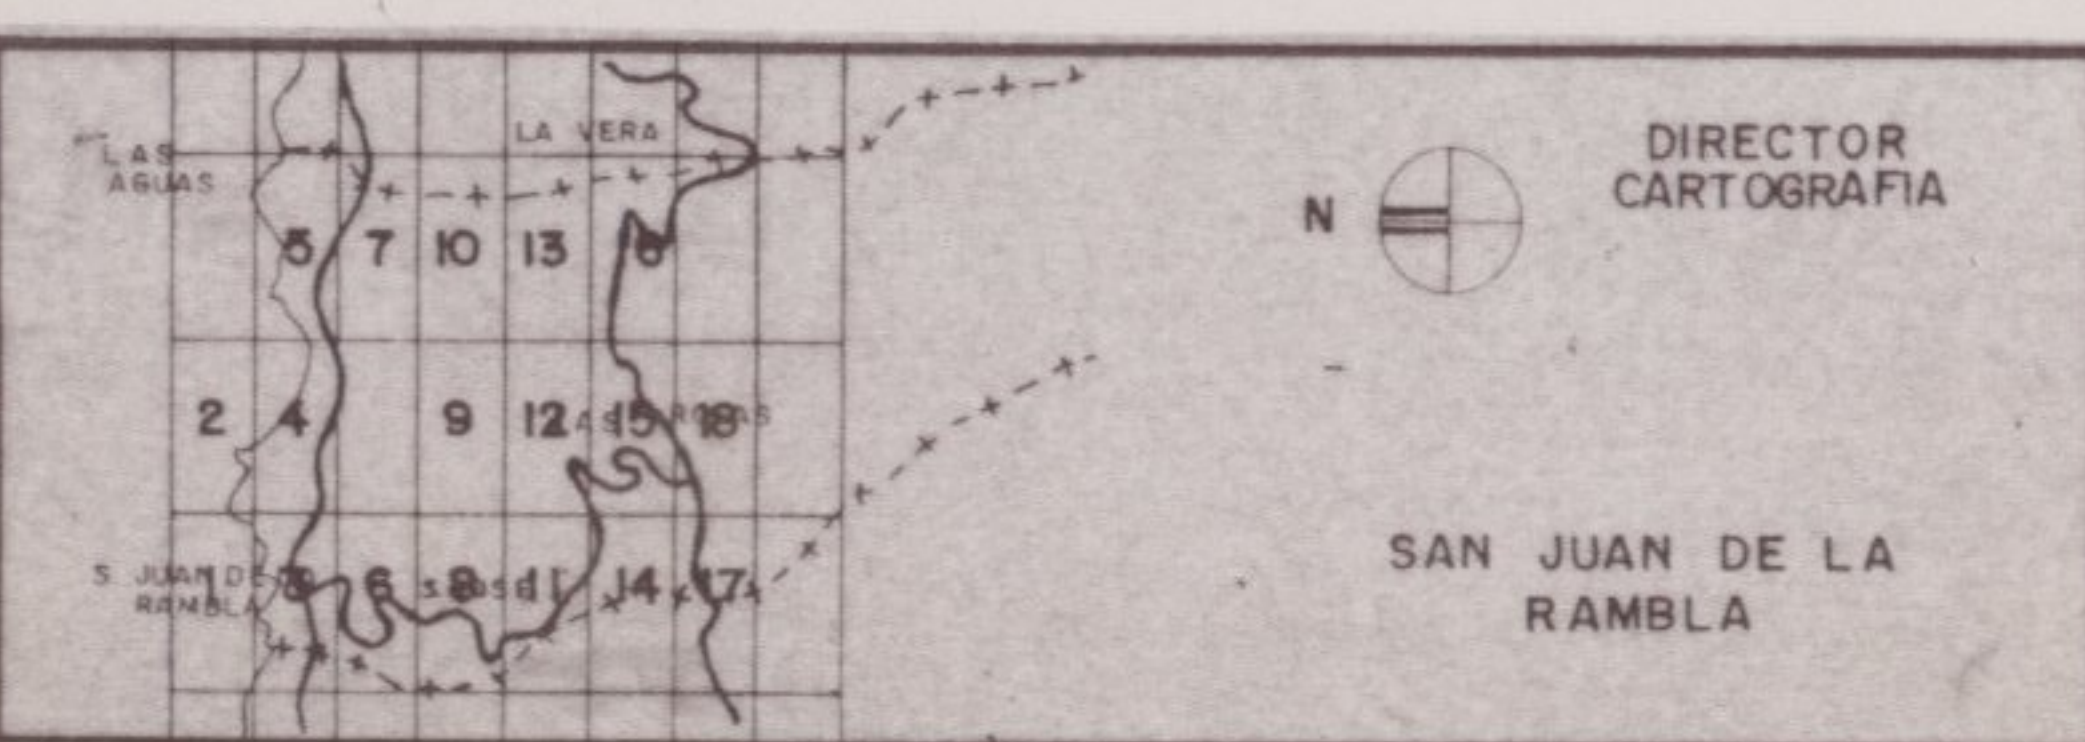

GRAFICOS DE DISTRIBUCION	
E:10-E:5-E:2.5	E:5-E:1
E:1-F:0.5	

PROVINCIA	SANTA CRUZ DE TENERIFE	MUNICIPIO	SAN JUAN DE LA RAMBLA
ESCALA	1:1000	EQUI CURVAS	1 m
FECHA VUELO	DIC. 1987	FECHA RESTI	ENERO 1989
		FECHA PLANO	ABRIL 1989
OBSERVACIONES			

Nº Hoja
E3-B-25

Equipo Redactor:
TOMAS BAYO SANCHEZ, FRANCISCO MELTON ARANDONES, SEVERO DE LA YE HERNANDEZ, ALEJANDRO C. CORDERO DIAZ, CECILIO M. PEREZ GARCERAN.
Arquitecto Director: Arquitecto, Arquitecto Tecnico, Delineante.