



LEYENDA.

SU	SUELO URBANO
SAU	SUELO APTO. PARA URBANIZAR
SR	SUELO RUSTICO
-----	LIMITE SUELO URBANO
-----	LIMITE DE SECTORES, POLIGONOS Y UNIDADES
-----	LIMITE CASCO HISTORICO
PQ	PARKING
PZ	PLAZA
J	JARDIN
DO	EQUIPAMIENTO DOCENTE (PRE, E.S.B., SUP., F.P.)
SA	E. SANITARIO Y ASISTENCIAL
SC	E. SOCIOCULTURAL
AD	E. ADMINISTRATIVO Y SERVICIOS
DE	E. DEPORTIVO
AB	E. ABASTECIMIENTO
EC	EDIFICACION CERRADA
EA	EDIFICACION ABIERTA
CJ	CIUDAD JARDIN
PI	EDIFICACION PROTECCION INTEGRAL
PA	EDIFICACION PROTECCION AMBIENTAL
1	SUELO RUSTICO FORESTAL
2	SUELO RUSTICO POTENCIALMENTE PRODUCTIVO
3	SUELO RUSTICO DE PROTECCION DEL PAYSAGE
4	SUELO RUSTICO LITORAL Y COSTERA
5	ASENTAMIENTO RURAL
6	SUELO RUSTICO RESIDUAL
8	SECCION TOTAL DE VIA
+125	RASANTE EN ENCUENTRO DE VIAS

SAN JUAN DE LA RAMBLA

NORMAS SUBSIDIARIAS DE PLANEAMIENTO


APROBADA INICIALMENTE
Aprobada por el Ayuntamiento de San Juan de la Rambla el día 2-10-81
Firma: Concejal de Urbanismo



ORDENACION
CERTIFICADO: Que los planos y documentos han sido aprobados definitivamente en la Sesión Plena celebrada el día 3-10-1991 por el Ayuntamiento de San Juan de la Rambla.



SECRETARIA
Escritura 11-1000
1991

**GOBIERNO DE CANARIAS**
CONSEJERIA DE POLITICA TERRITORIAL

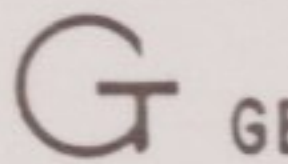**G GESTUR-TENERIFE**

Realizado por

SIGNOS CONVENCIONALES		
Edificación	Carretera	Río, Lago y Mar
Muro, Pared o Tapia	Ferrocarril	Límite de retiro
Tierra Matética - Registro	Canal	Mar de Gracia
Punto - Farol	Acacia	Baño
Vertical - Punto de Apoyo		

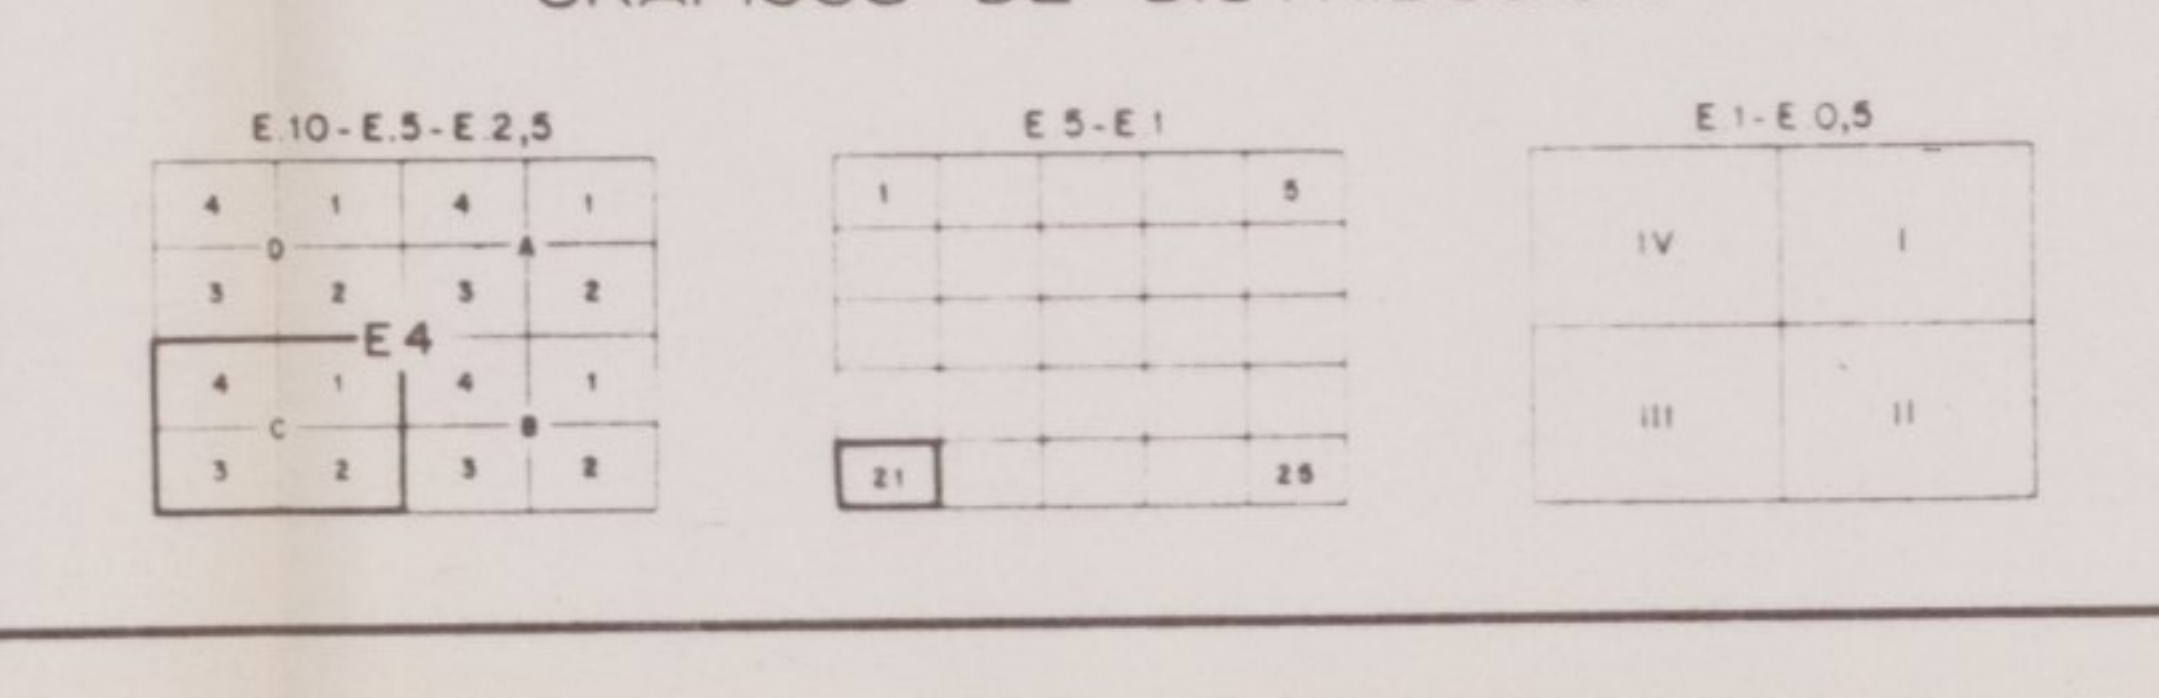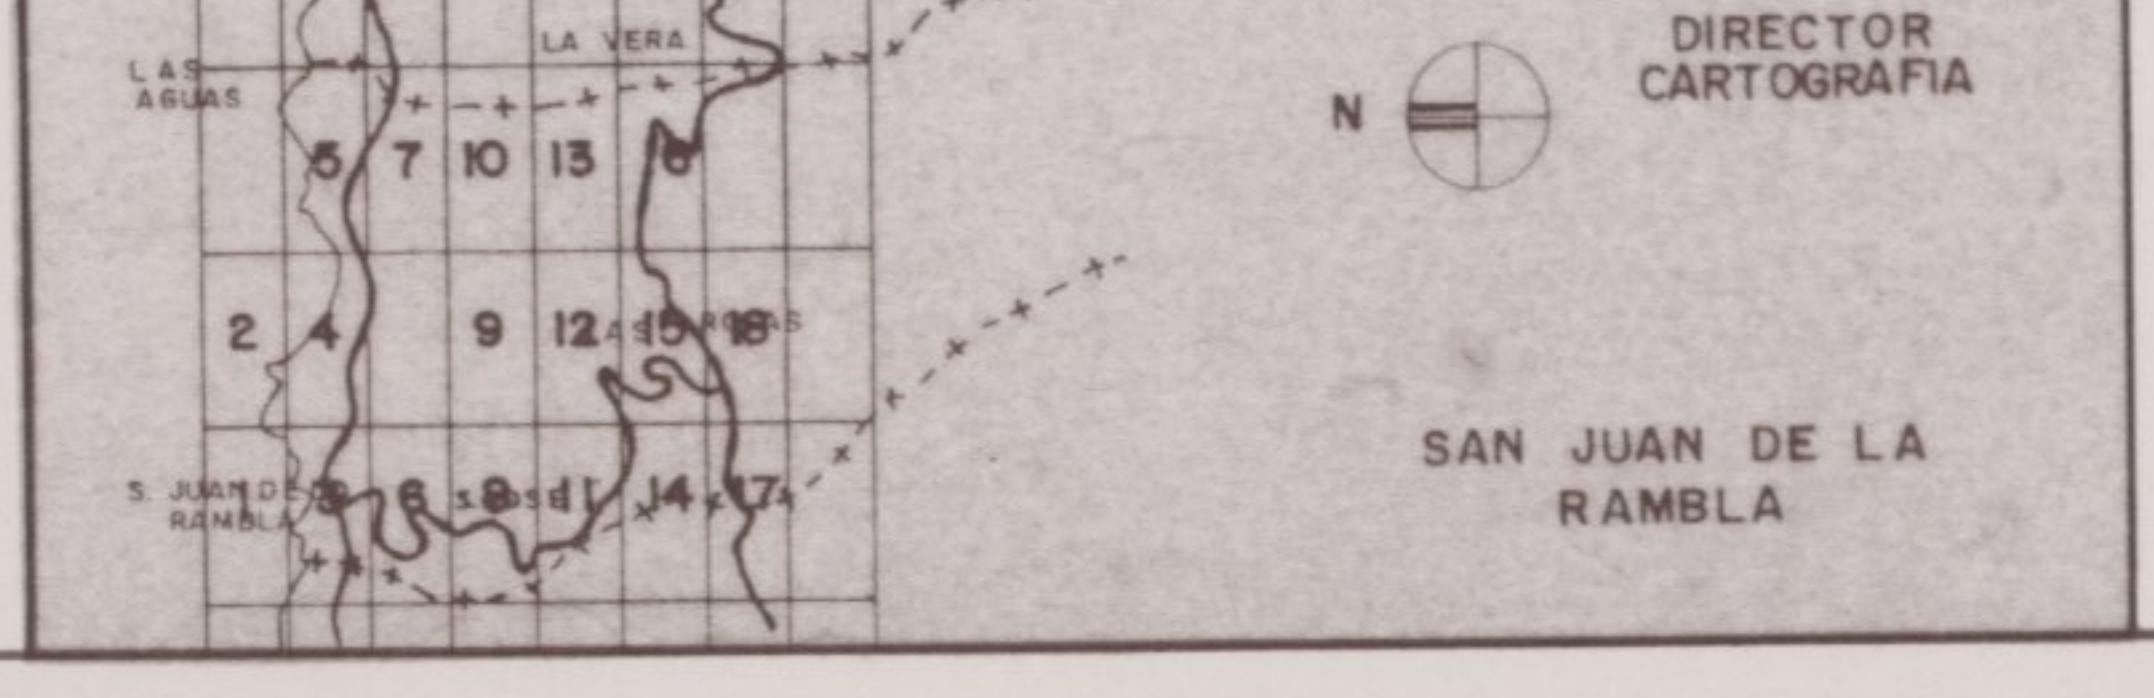

PROVINCIA	SANTA CRUZ DE TENERIFE	MUNICIPIO	SAN JUAN DE LA RAMBLA
ESCALA	1:1.000	EQUI CURVAS	1 m
FECHA VUELO	DIC. 1987	FECHA RESTI	ENERO 1989
FECHA PLANO	ABRIL 1989		
OBSERVACIONES			

Nº Hoja
E4-C-21

Equipo Redactor:
TOMAS BAYO SANCHEZ
FRANCISCO MELTON BRANCONES
SEVERO VECIA DE LA PE HERNADEZ
ALEJANDRO CORDERO DIAZ
CEDILIO M. PEREZ CACERES

Arquitecto Director:
Bengüeta
Arquitecto Técnico:
Delavante