



LEYENDA.

SU	SUELO URBANO
S.A.U.	SUELO APTO. PARA URBANIZAR
S.R.	SUELO RUSTICO
-----	LIMITE SUELO URBANO
-----	LIMITE DE SECTORES, POLIGONOS Y UNIDADES
-----	LIMITE CASCO HISTORICO
PQ	PARQUE URBANO
PZ	PLAZA
J	JARDIN
DO	EQUIPAMIENTO DOCENTE (PRE., E.G.B., SUP., P.P.)
SA	E. SANITARIO Y ASISTENCIAL
SC	E. SOCIOCULTURAL
AD	E. ADMINISTRATIVO Y SERVICIOS
DE	E. DEPORTIVO
AB	E. ABASTECIMIENTO
EC	EDIFICACION CERRADA
EA	EDIFICACION ABIERTA
CJ	CIUDAD JARDIN
PI	EDIFICACION PROTECCION INTEGRAL
PA	EDIFICACION PROTECCION AMBIENTAL
1	SUELO RUSTICO FORESTAL
2	SUELO RUSTICO POTENCIALMENTE PRODUCTIVO
3	SUELO RUSTICO DE PROTECCION DEL PASAJE
4	SUELO RUSTICO LITORAL Y COSTERA
5	ASENTAMIENTO RURAL
6	SUELO RUSTICO RESIDUAL
8	SECCION TOTAL DE VIA
+123	RASANTE EN ENCUENTRO DE VIAS

SAN JUAN DE LA RAMBLA

NORMAS SUBSIDIARIAS DE PLANEAMIENTO

APROB. DEFINITIVA

Acuerdo de la Junta de Gobierno Municipal de San Juan de la Rambla, de 28 de Noviembre de 1991.



ORDENACION

CERTIFICADO. Que estos planos y documentos han sido aprobados definitivamente en la sesion ordinaria celebrada el dia 30 JULIO 1991.

Equipo Redactor:
TOMAS BAYO SANCHEZ, FRANCISCO MELTON ARAGONERES, SEVERO V. DE LA PE HERNADEZ, ALEJANDRO GONZALEZ DIAZ, CECILIO M. PEREZ CACERES.

Arquitecto Director: Arquitecto. Registrado. Arquitecto Tecnico. Delinivante.

Escala: 1:1000 1991

GOBIERNO DE CANARIAS


CONSEJERIA DE POLITICA TERRITORIAL

GESTUR-TENERIFE

Realizado por: **GEOCART, S.A.**

SIGNOS CONVENCIONALES

Edificacion	Atornillado	Extencion a Pasaje - Paso
Muro, Pared o Tapia	Torre Matilico - Registro	Rio, Lago y Mar
Carreria	Planta - Forado	Airroyo, reguero o Rambla
Ferrocarril	Vertice - Punto de Abayo	Limite de cultivo
Cable	Cable	Mesa de obreros
Sabido	Acuque	Soto

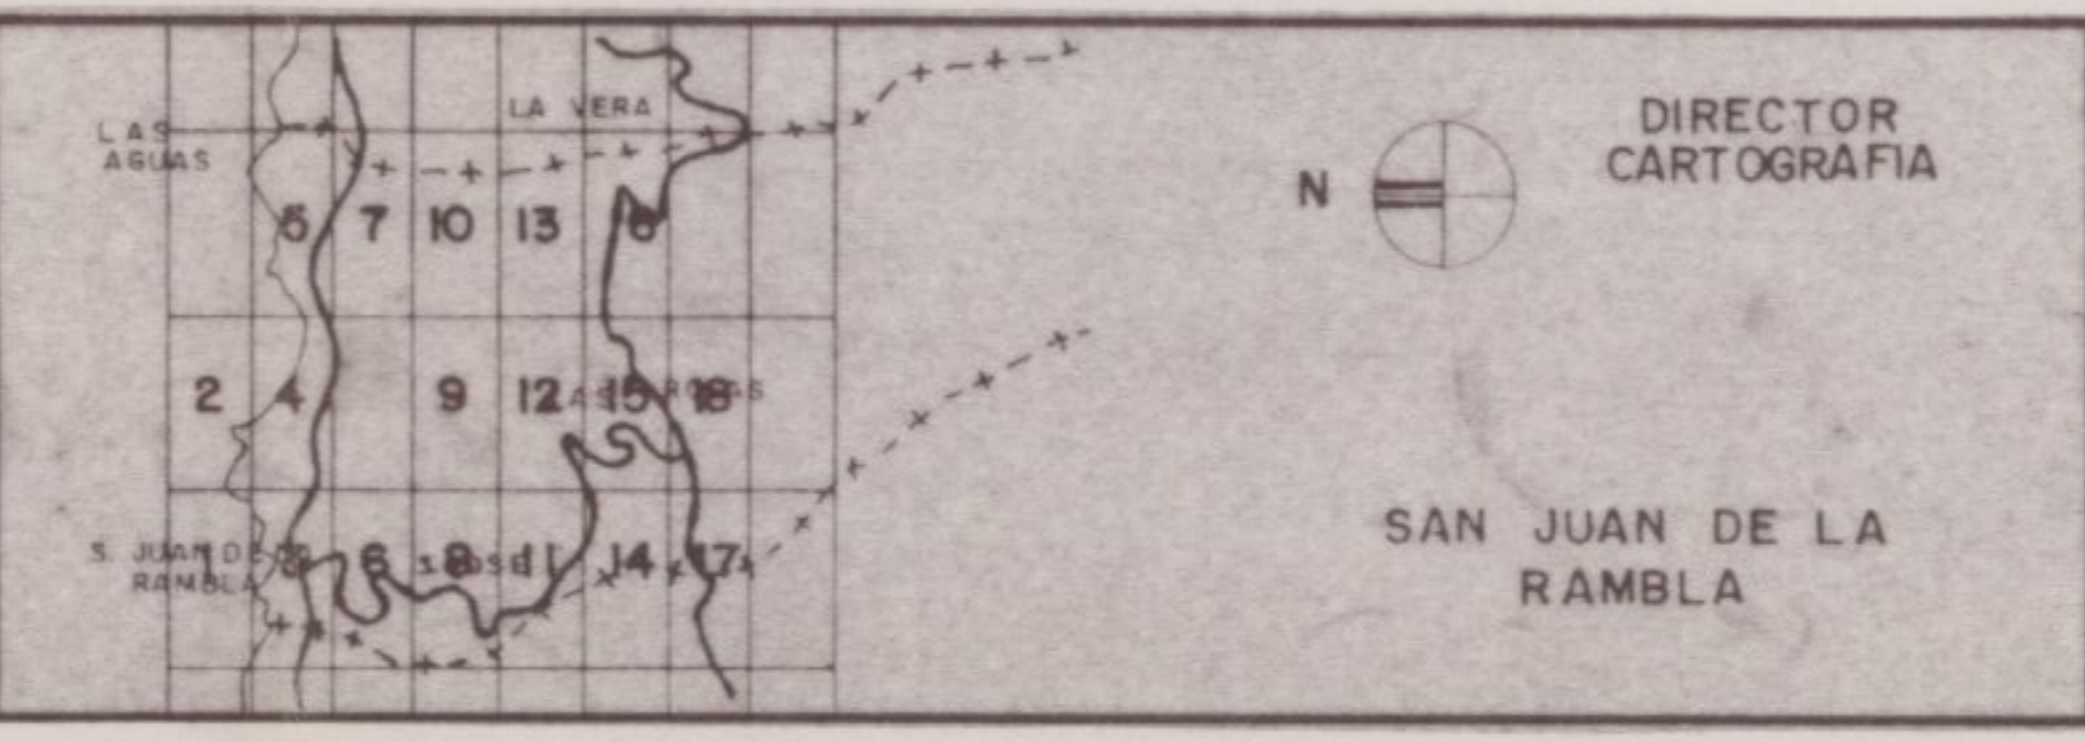

GRAFICOS DE DISTRIBUCION

E 10-E 5-E 2,5	E 5-E 1	E 1-E 0,5
4 1 4 1	1 1 1	IV 1
3 0 3 2		III 11
4 1 4 1		
3 2 3 2	21 28	

PROVINCIA	SANTA CRUZ DE TENERIFE	MUNICIPIO	SAN JUAN DE LA RAMBLA
ESCALA	1:1000	EQUICURVAS	1 m
FECHA VUELO	DIC 1987	FECHA RESTI	ENERO 1989
FECHA PLANO	MAYO 1989		
OBSERVACIONES			

Nº Hoja
E3-B-5