



LEYENDA	
SU	SUELO URBANO
S.A.U.	SUELO APTO. PARA URBANIZAR
S.R.	SUELO RUSTICO
-----	LIMITE SUELO URBANO
-----	LIMITE DE SECTORES, POLIGONOS Y UNIDADES
-----	LIMITE CASCO HISTORICO
PG	PARKING URBANO
PZ	PLAZA
J	JARDIN
DO	EQUIPAMIENTO DOCENTE (PRE., E.G.B., SUP., P.P.)
SA	E. SANITARIO Y ASISTENCIAL
SC	E. SOCIOCULTURAL
AD	E. ADMINISTRATIVO Y SERVICIOS
DE	E. DEPORTIVO
AB	E. ABASTESIMIENTO
EC	EDIFICACION CERRADA
EA	EDIFICACION ABERTA
CJ	CIUDAD JARDIN
PI	EDIFICACION PROTECCION INTEGRAL
PA	EDIFICACION PROTECCION AMBIENTAL
1	SUELO RUSTICO FORESTAL
2	SUELO RUSTICO POTENCIALMENTE PRODUCTIVO
3	SUELO RUSTICO DE PROTECCION DEL PAISAJE
4	SUELO RUSTICO LITORAL Y COSTERA
5	ASENTAMIENTO RURAL
6	SUELO RUSTICO RESIDUAL
8	SECCION TOTAL DE VIA
123	RASANTE EN ENCUENTRO DE VIAS

SAN JUAN DE LA RAMBLA

NORMAS SUBSIDIARIAS DE PLANEAMIENTO

APROBADA
Acuerdo C.O. 1987-2-10-91
Tomo. conce. 1991



ORDENACION

CERTIFICADO. Que estos planos y documentos han sido aprobados definitivamente en la Sesión de la Junta de Gobierno Municipal de San Juan de la Rambla, celebrada el día 30 JUL. 1991.

Escala: 1:1000
1991

Equipo Redactor:
TOMAS BAYO SANCHEZ, Arquitecto Director.
FRANCISCO BELTON ARADONNES, Arquitecto.
SEVERO L. DE LA YE HERNANDEZ, Geografo.
ALEJANDRO C. CORDERO DIAZ, Arquitecto Tecnico.
CECILIO M. PEREZ GARCIA, Delineante.

GOBIERNO DE CANARIAS
CONSEJERIA DE POLITICA TERRITORIAL

GESTUR-TENERIFE

Realizado por:
GEOCART, S.A.


SIGNOS CONVENCIONALES

Edificación	Alameda	Estanque o Piscina - Pozo
Muro, Pared o Tapia	Torre Matricada - Registro	Rio, Lago y Mar
Carretera	Posta - Parada	Arroyo, Cauce de Rambla
Ferrocarril	Vertice - Punto de Apoyo	Límite de cultivo
Ceniza	Canal	Mesa de árboles
Sendero	Acuque	Sala



DIRECTOR CARTOGRAFIA
SAN JUAN DE LA RAMBLA

GRAFICOS DE DISTRIBUCION

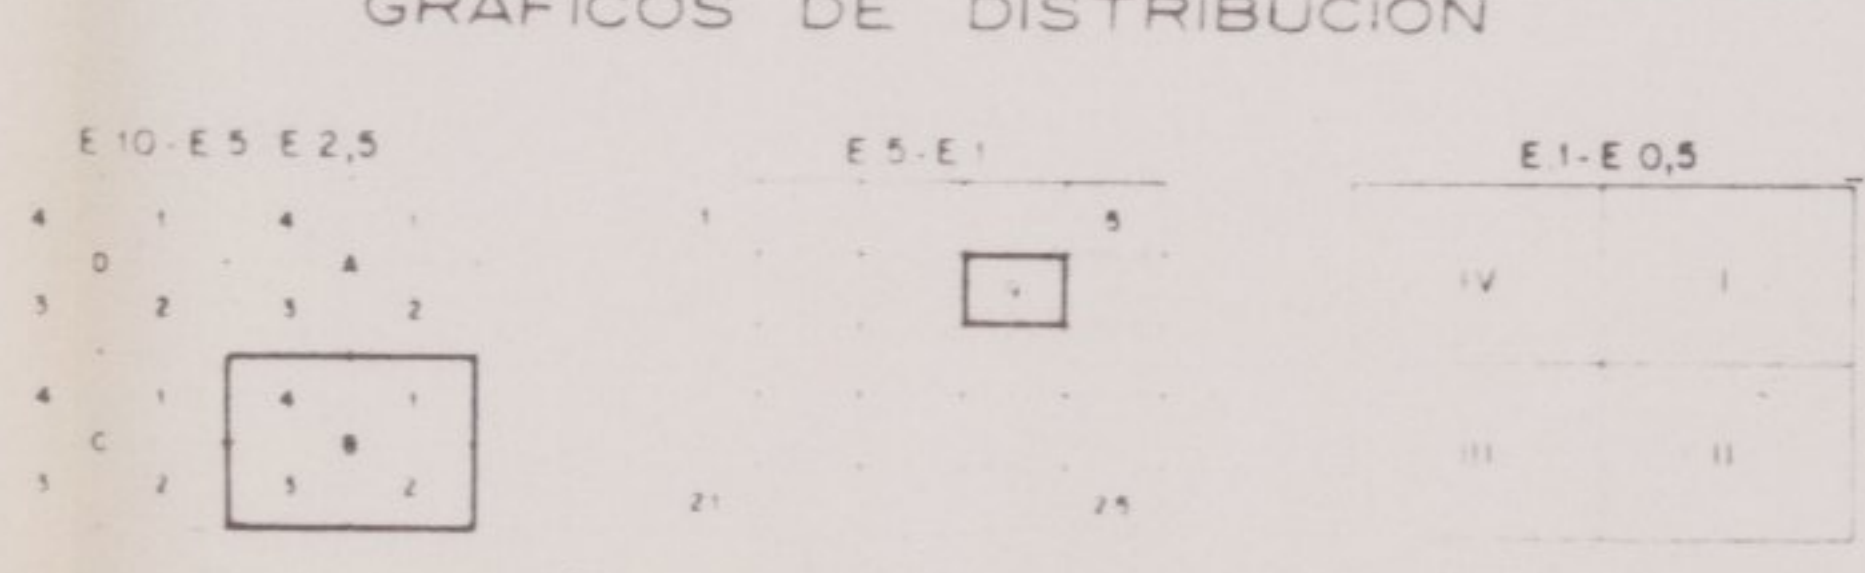

PROVINCIA	SANTA CRUZ DE TENERIFE	MUNICIPIO	SAN JUAN DE LA RAMBLA
ESCALA	1:1000	EQUI CURVAS	1 m
FECHA VUELO	DIC. 1987	FECHA RESTA	ENERO 1989
OBSERVACIONES		FECHA PLANO	MAYO 1989

Nº Hoja
E3-B-9