


SITUACION
ESCALA 1/1000



EMPLAZAMIENTO
ESCALA 1/500


⑥ ASU. - SUPERFICIE 3485 m²

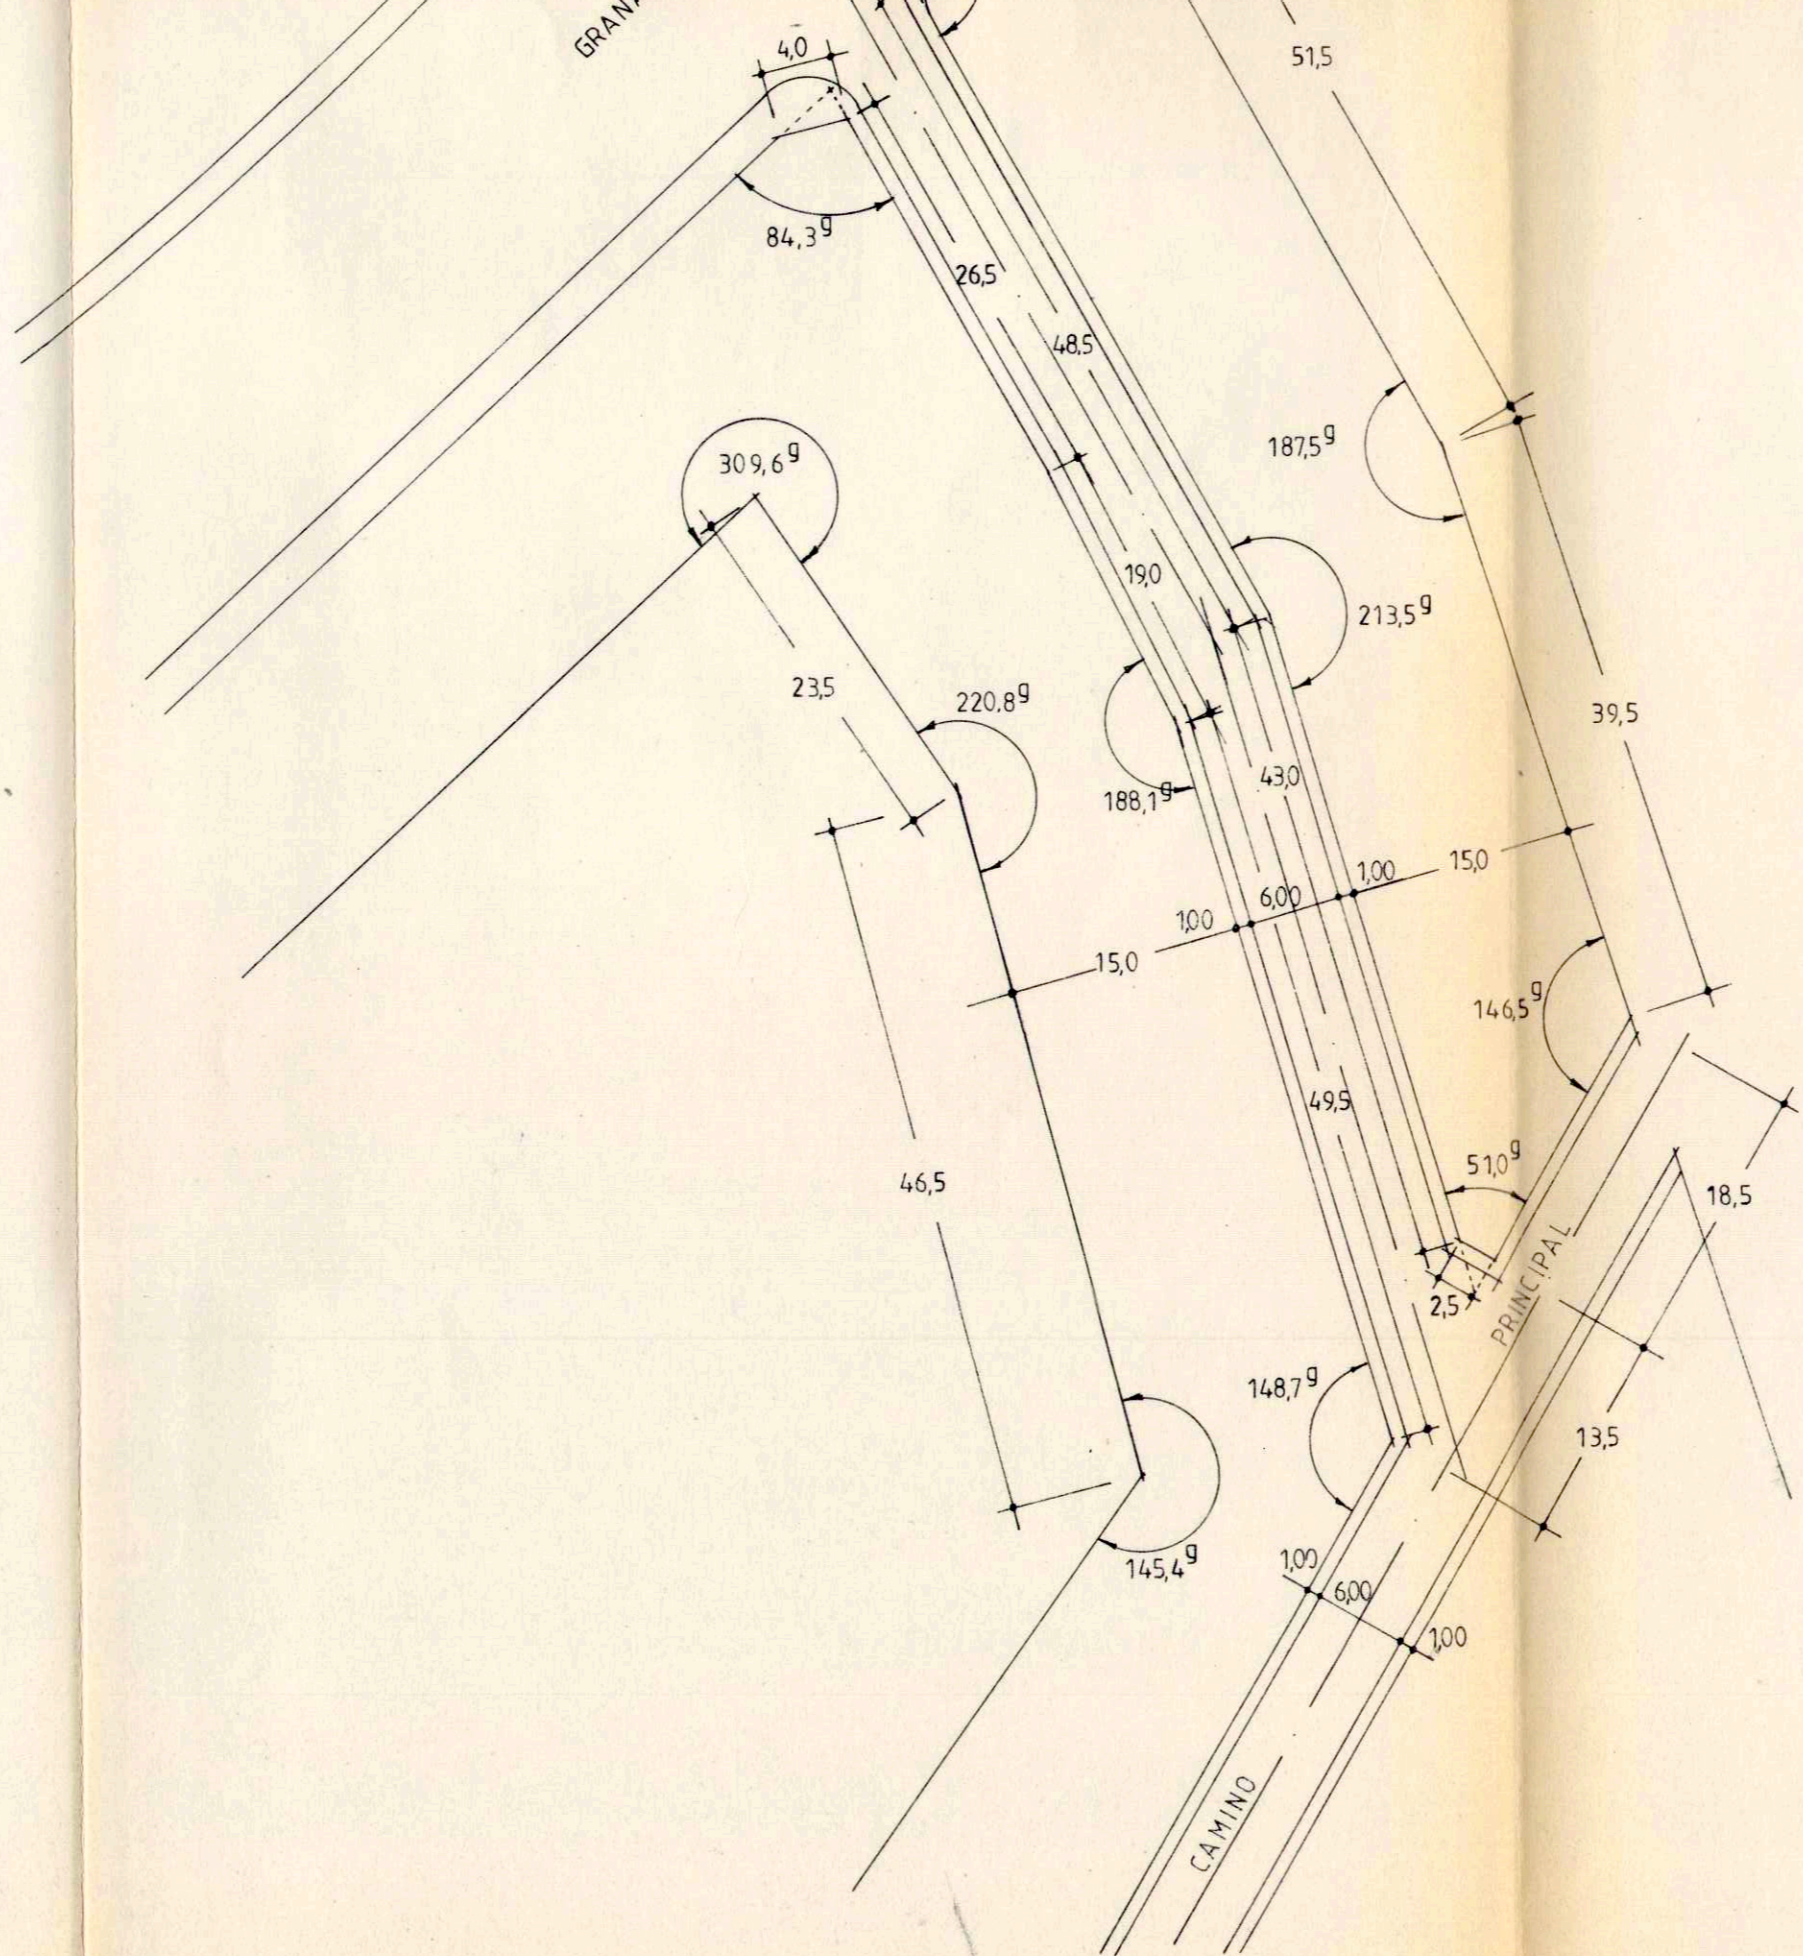

**ESTUDIO DE DETALLE
DE ACTUACION EN SUELO URBANO
EN SAN MIGUEL DE ABONA.**

85-54

LOCALIZACION
SAN MIGUEL

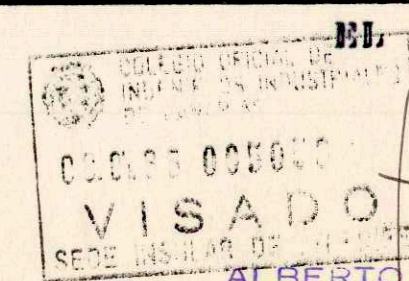

EL FACULTATIVO

ALBERTO JIMENEZ PUJADAS
Dr. Ing. Ind. Cdl. n.º 2533

CONCEPTO
EMPLAZAMIENTO
Y SITUACION

EL PROPIETARIO
EXCMO. AYUNTAMIENTO
DE SAN MIGUEL DE ABONA

FECHA
MARZO 1986

ESCALA
1/500 - 1/1000

Nº ORDEN

1