


CANALIZACION BARRANCO EN ZONAS VERDES

Escala 1/20

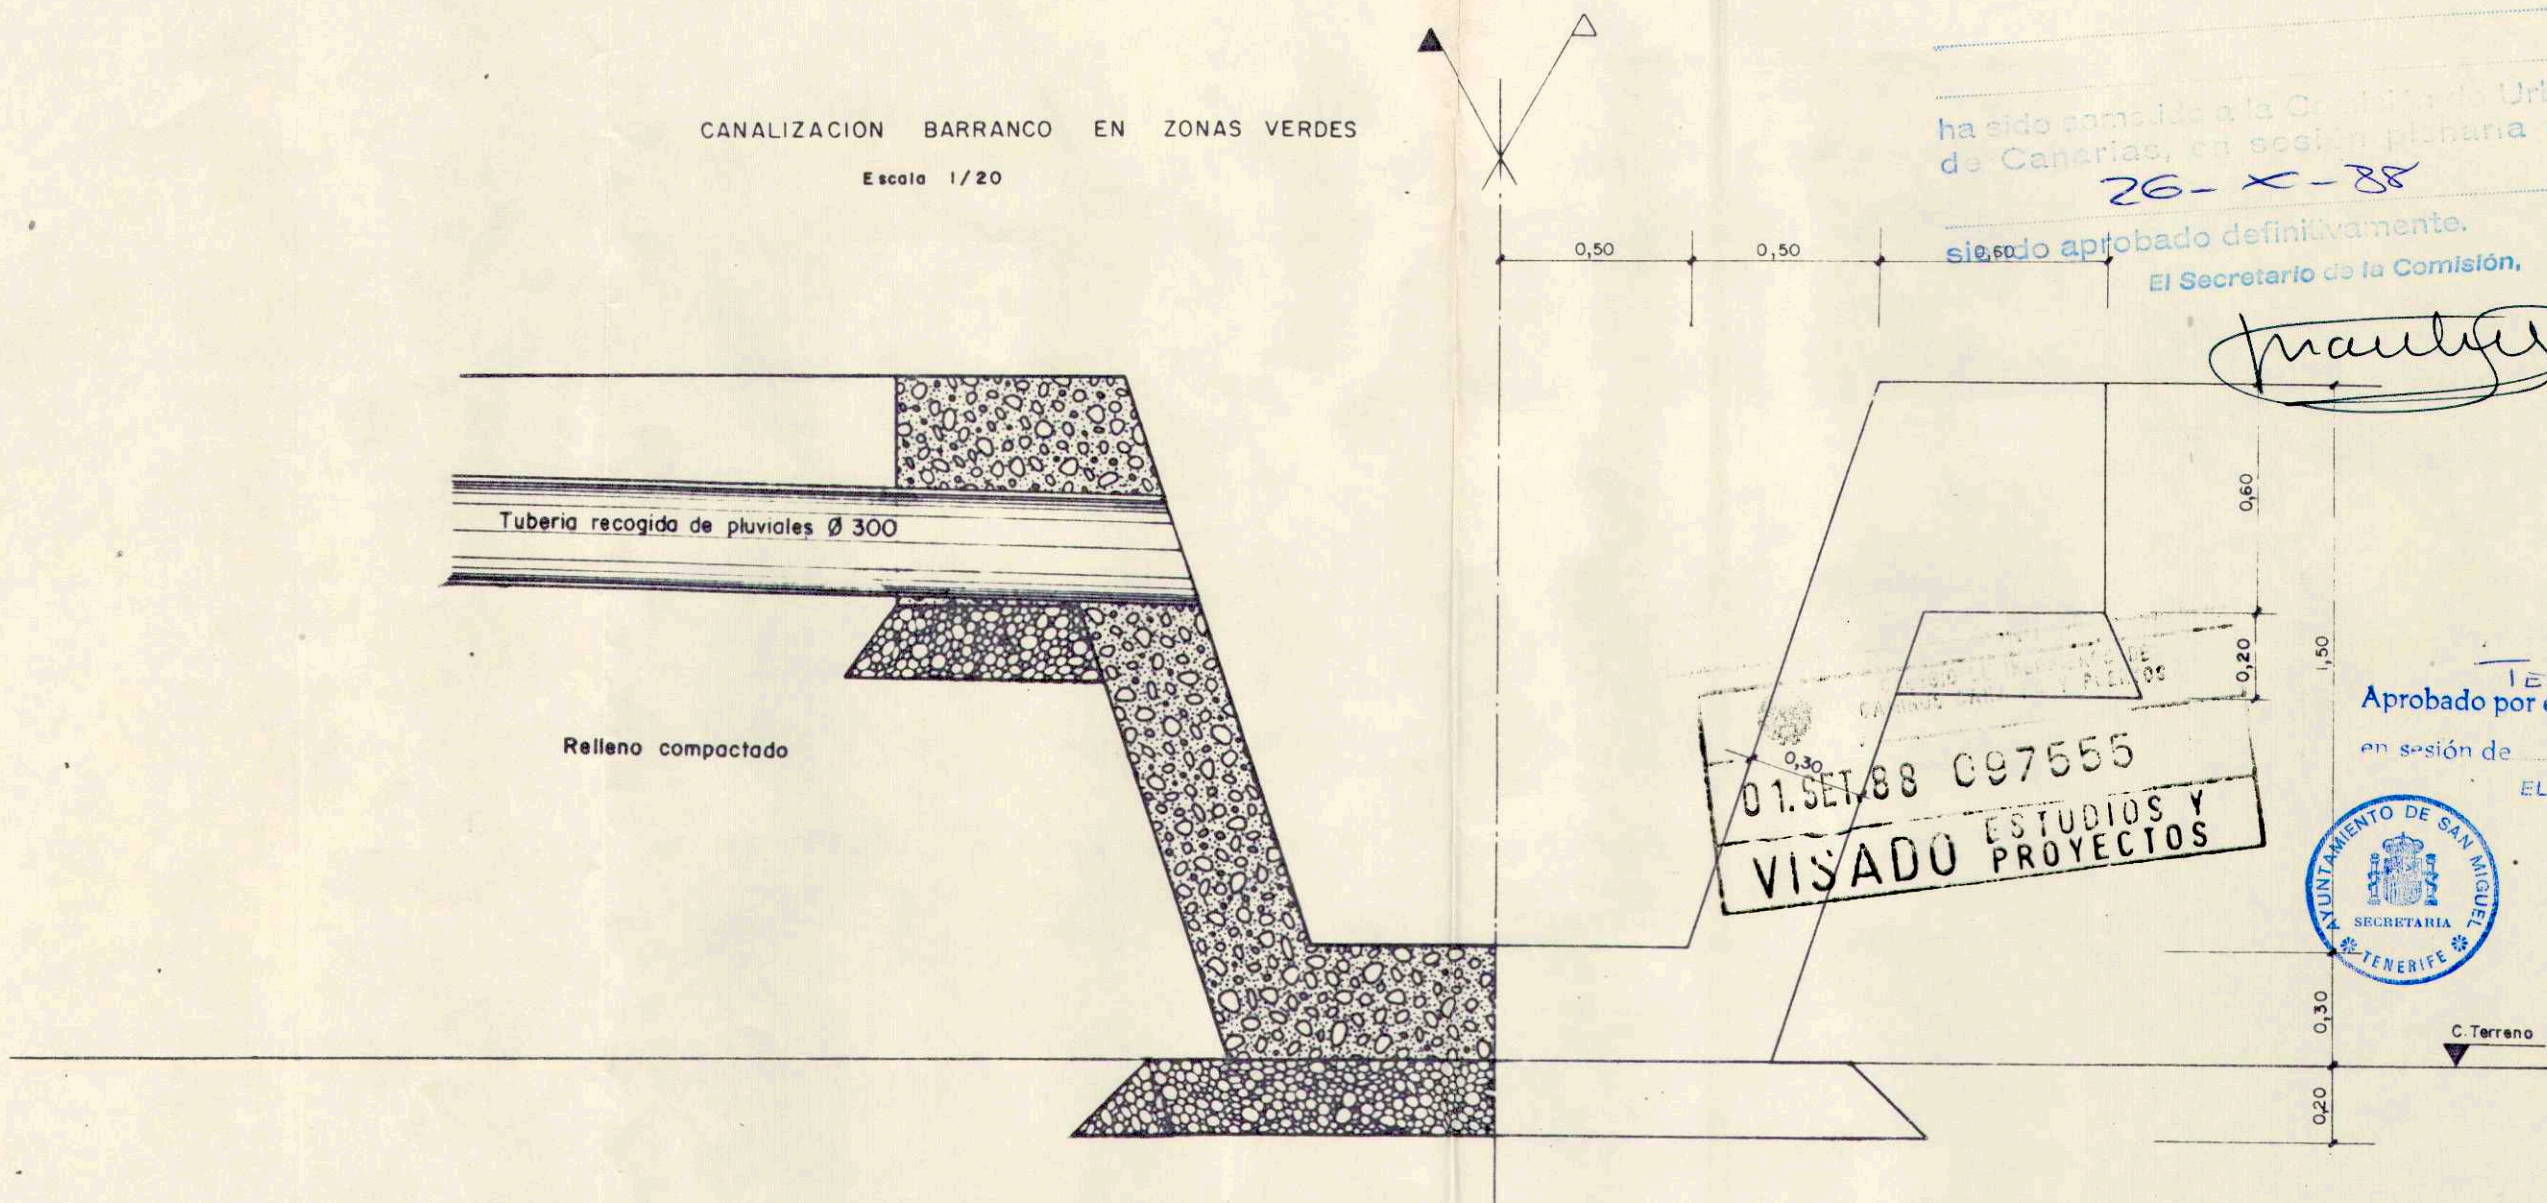

CERTIFICO:

Que el presente expediente

ha sido sometido a la Comisión de Urbanismo de Canarias, en sesión plenary del día

26-X-88

siendo aprobado definitivamente.

El Secretario de la Comisión.

Manuel



TEXTO REUNIDO
Aprobado por el Pleno de esta Corporación
en sesión de 03 AGO. 1988

EL SECRETARIO.



01. SET. 88 097555
VISADO ESTUDIOS Y PROYECTOS

PROYECTO	PLAN PARCIAL ANDORIÑA POLIGONO INDUSTRIAL - 8 -	
SITUACION	SAN MIGUEL DE ABONA (TENERIFE)	
PLANO	CANALIZACION DE BARRANCO	Nº de plano P-9
EL INGENIERO DE CAMINOS <i>[Signature]</i> POR URBANINSA Juan Bertolo Cadenas	PROPIETARIO: ANDORINA S.L. D. Jorge Larrucea Urriaga	FECHA JULIO 1988
		ESCALAS. 1 : 1.000