

PLAN PARCIAL - SAN BLAS

TEXTO REFUNDIDO

PROPIEDAD : D. CASIANO DE ALFONSO DIAZ - FLORES

SITUACION = SAN MIGUEL DE ABEONA - TENERIFE



DOCUMENTO :
PLANO DE ORDENACION
FECHA
DICIEMBRE
1.998
PLANO :
PLANO DE PERFILES
N
P-5-1
ESCALA
1:1.000

ARQUITECTO :
LUIS CABEZAS LOPEZ




Aprobado definitivamente
mediante orden departamental
de: 12 JUL 1998

Prescritivamente
Aprobado por el pleno de esta
Corporación en sesión de 29 JUL 1998
EL SECRETARIO

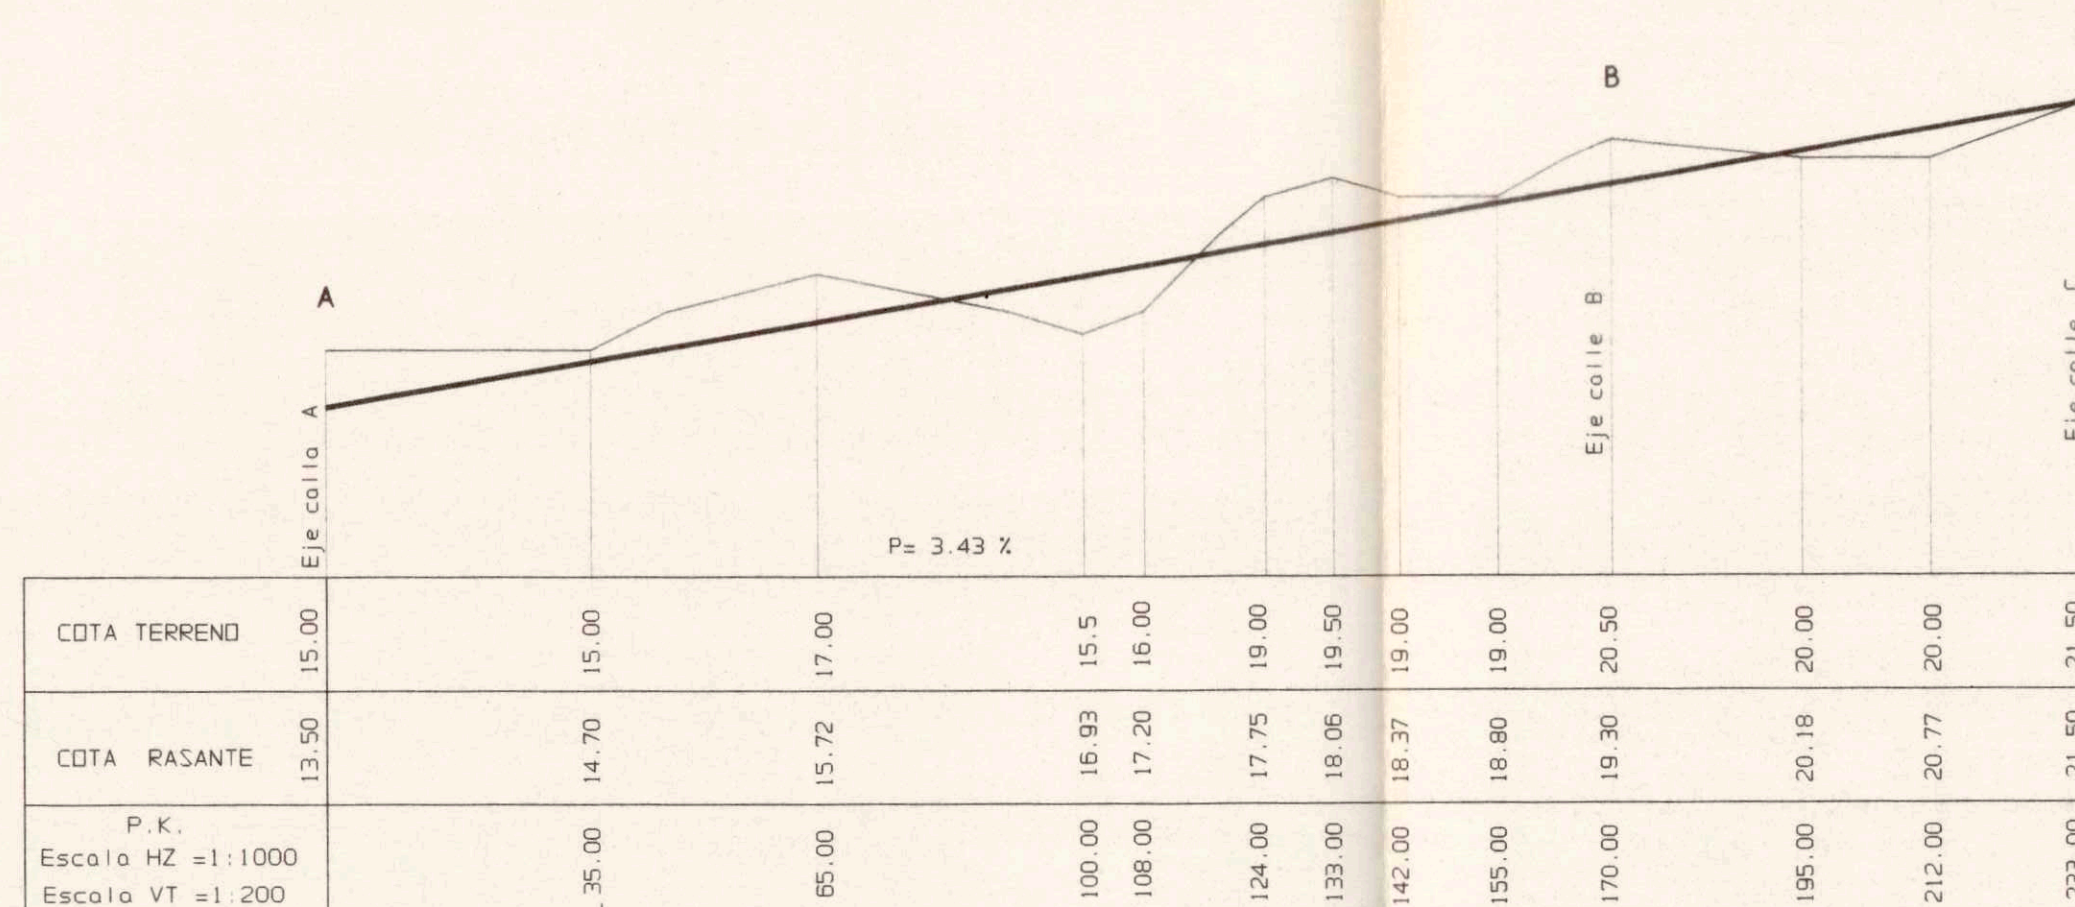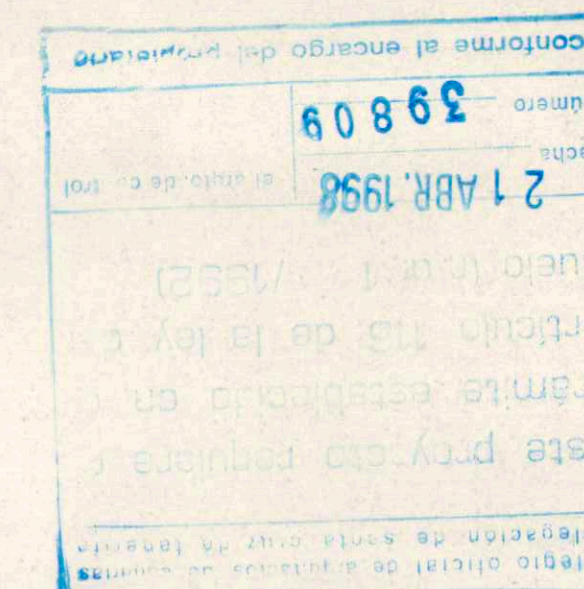

TRAMO - A - B - C

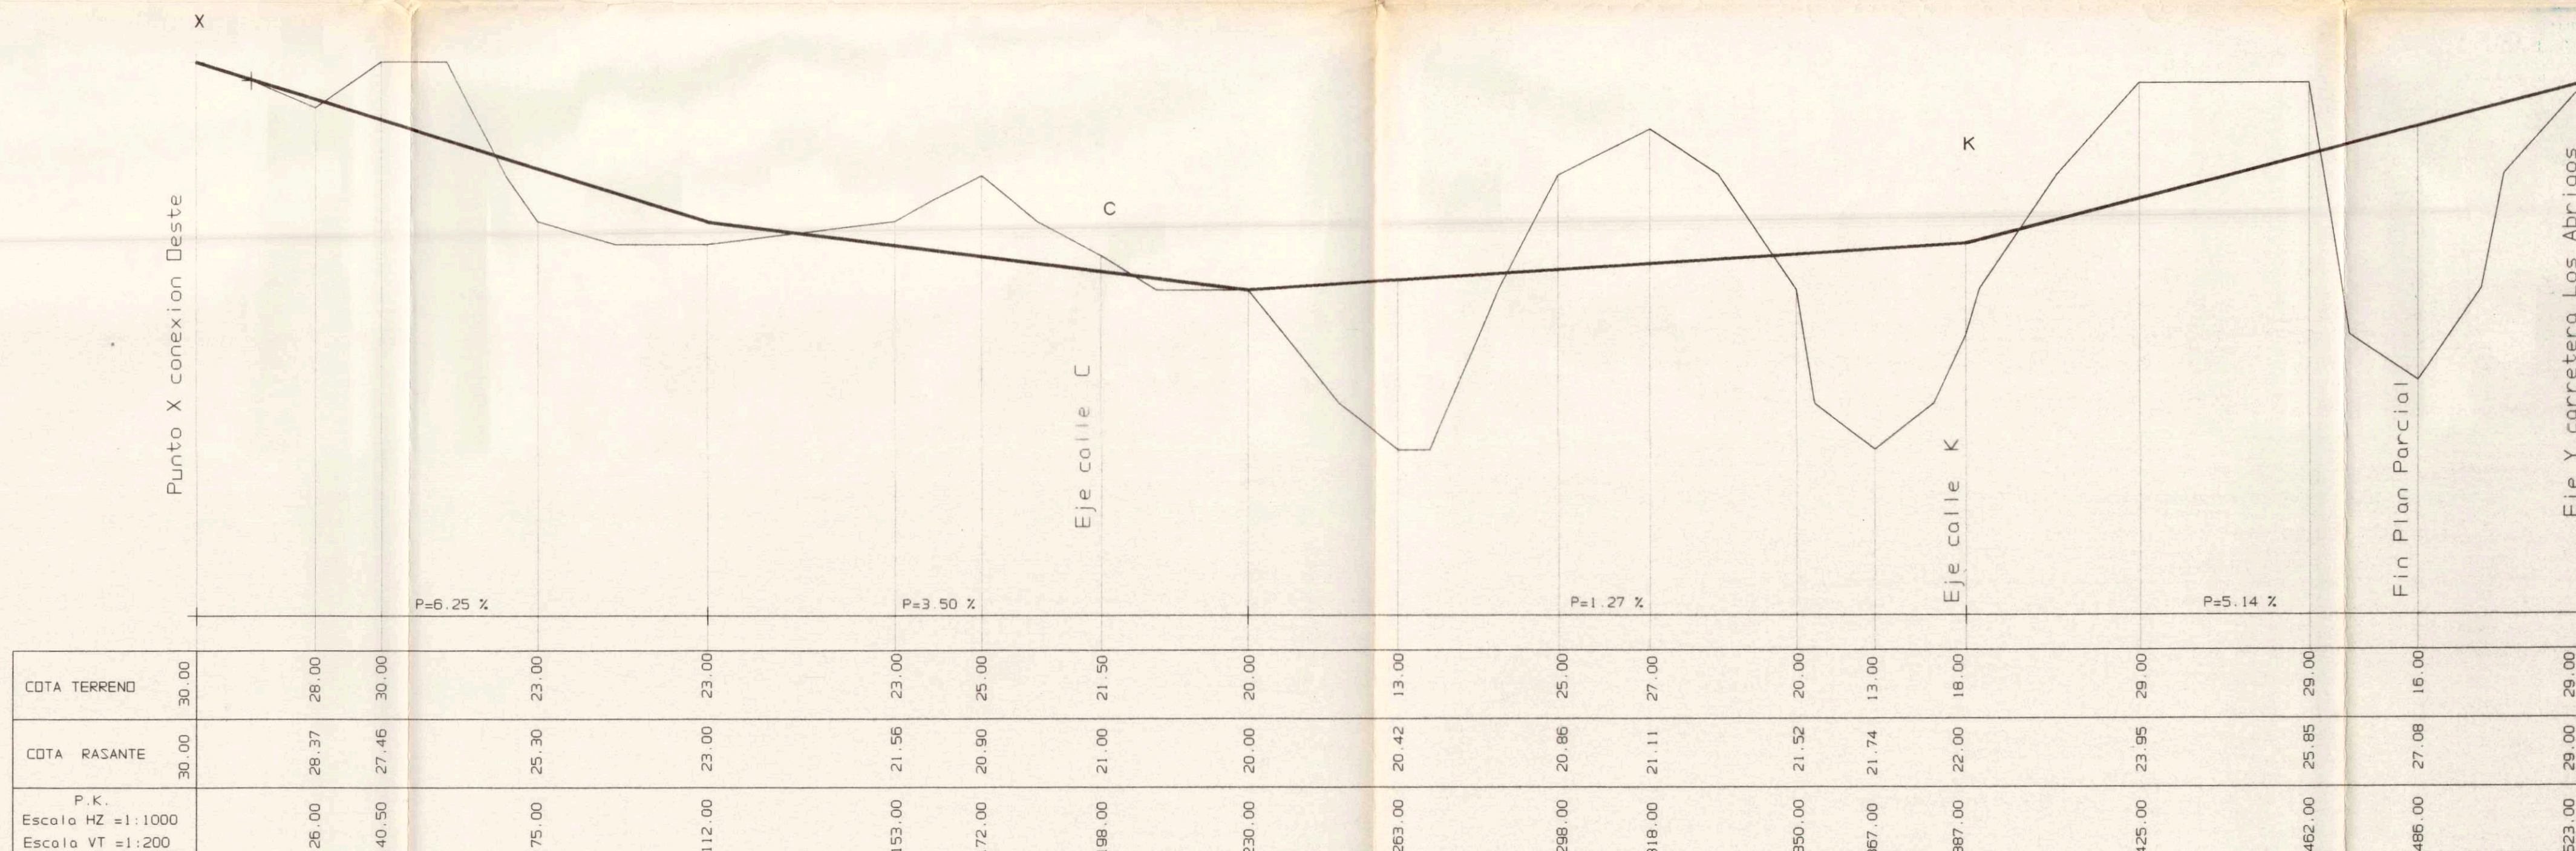

TRAMO - X - C - K - Y