

PLAN PARCIAL - SAN BLAS

TEXTO REFUNDIDO

PROPIEDAD : D. CASTAÑO DE ALFONSO DIAZ -FLORES

SITUACION = SAN MIGUEL DE ABONA - TENERIFE

DOCUMENTO :

PLANO DE ORDENACION

FECHA

DICIEMBRE

1.000

PLANO :

PLANO DE PERFILES

N


P-5-2

ESCALA


1:1.000

ARQUITECTO :


LUIS CAREZAS LOPEZ

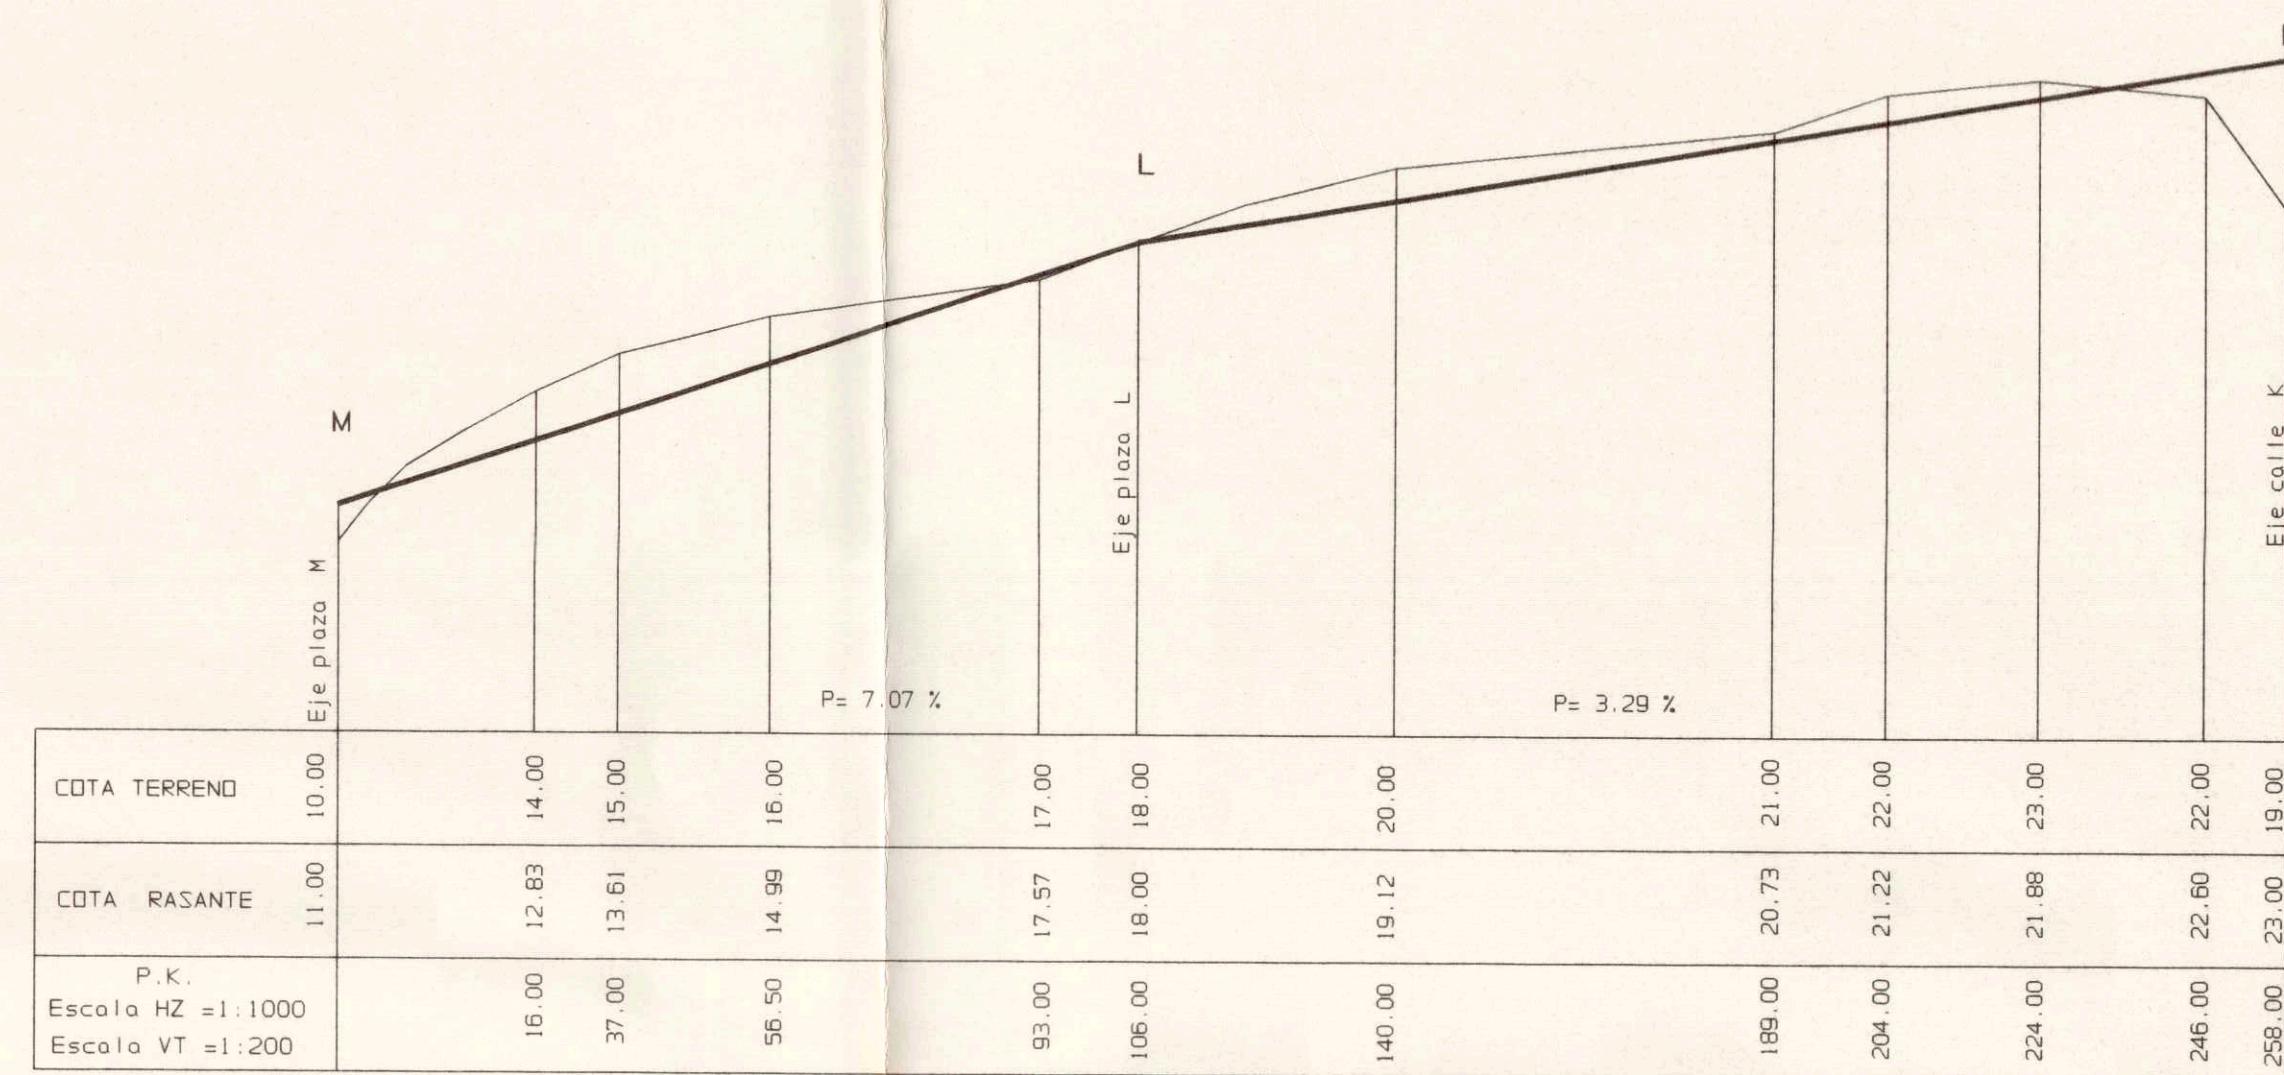


TRAMO - M - L - K

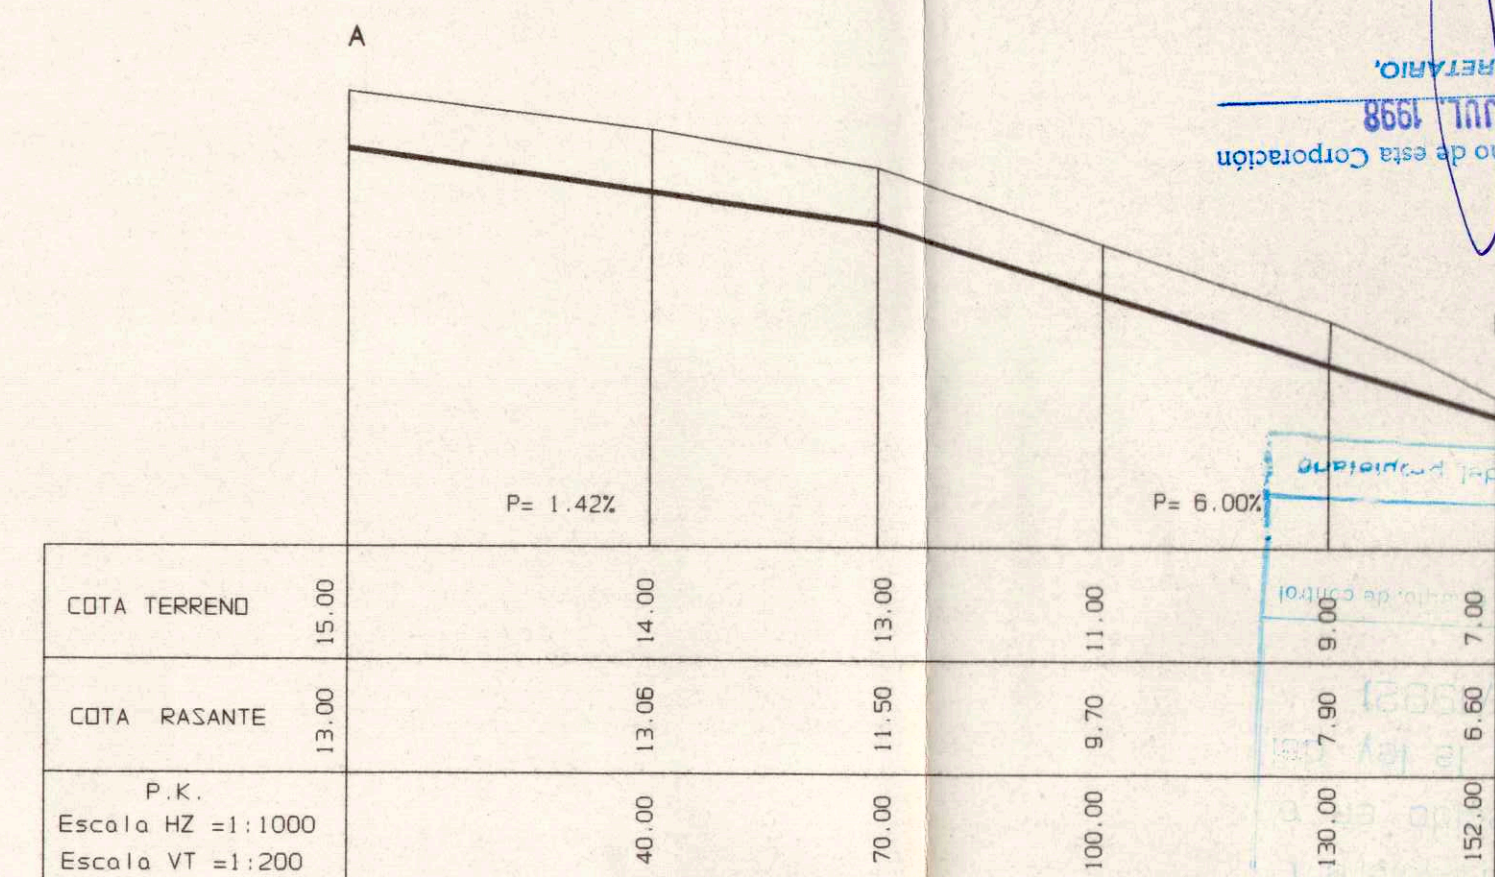


TRAMO- A - D

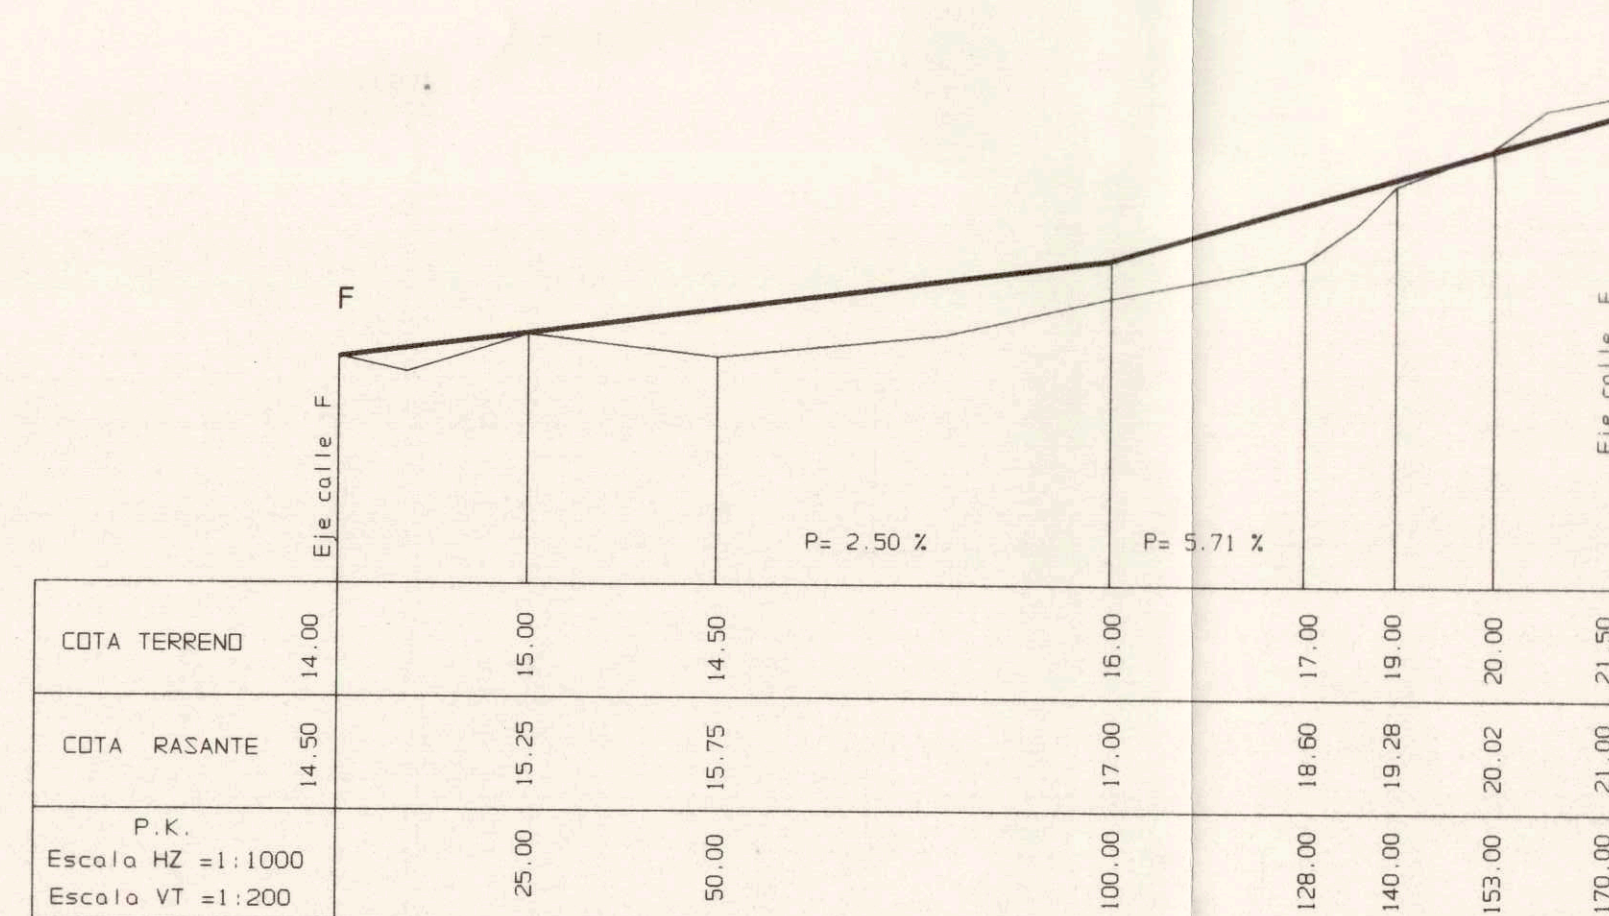

TRAMO - F - E

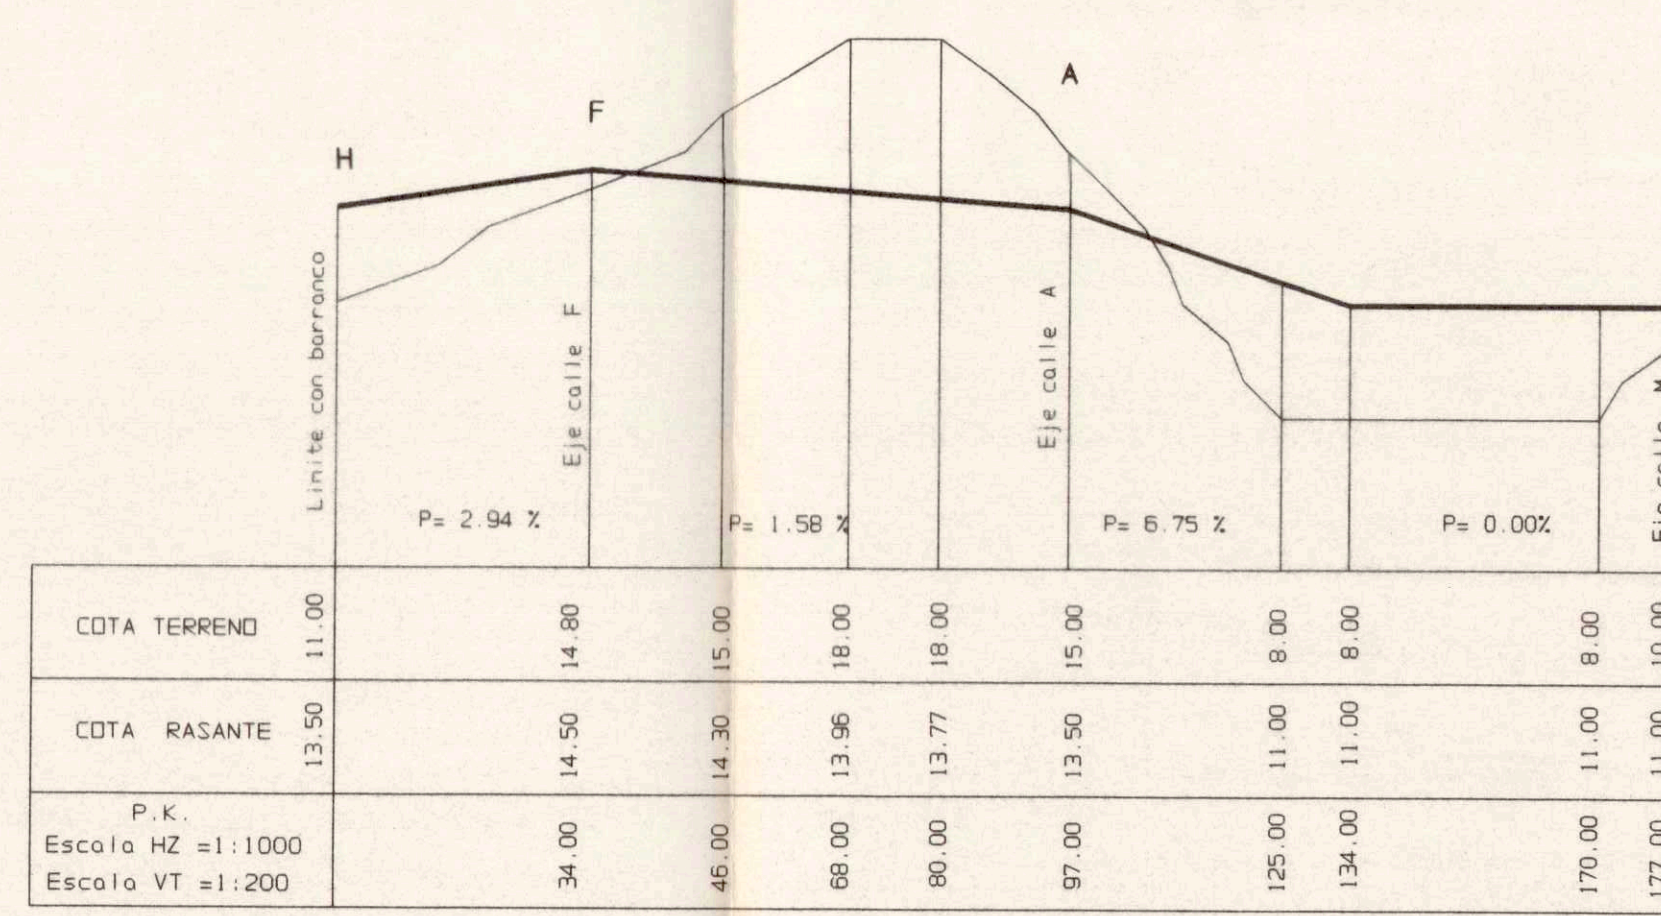

TRAMO H-F-A-M

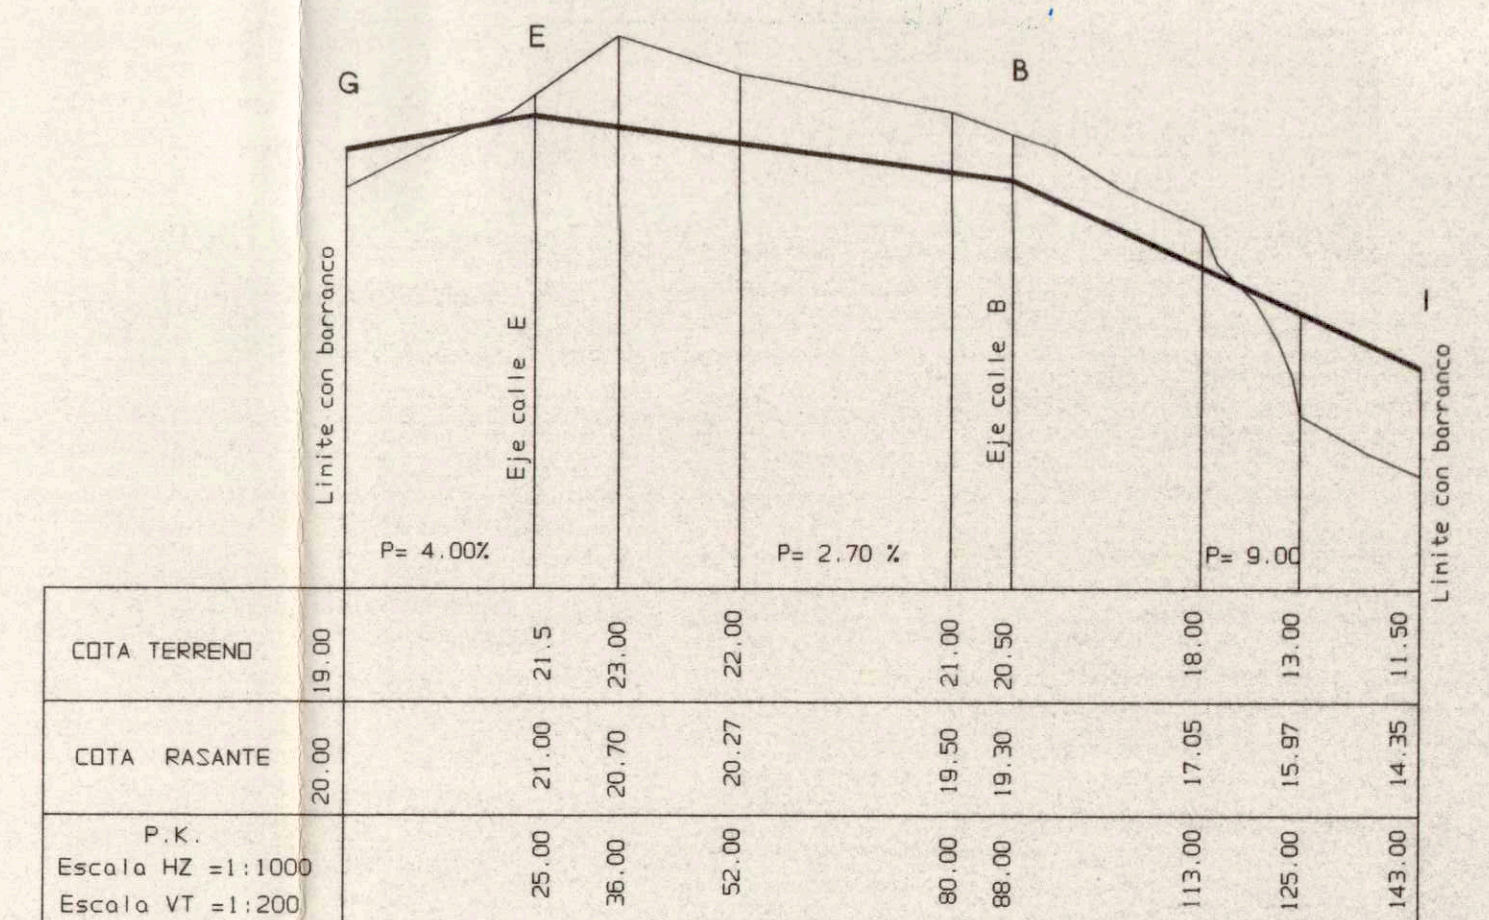

TRAMO G-E-B-I-