




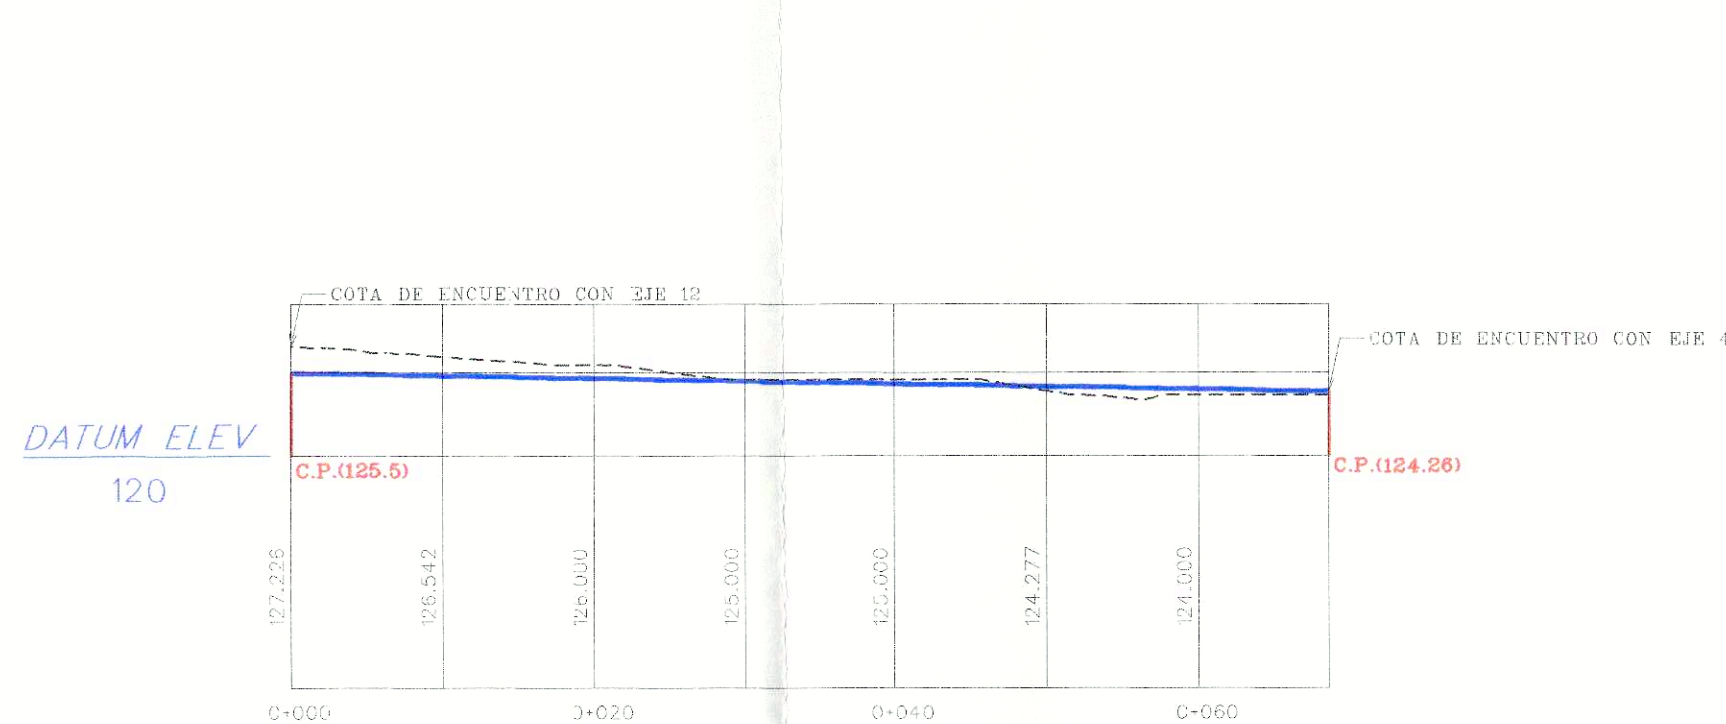


PERFIL DEL EJE 10

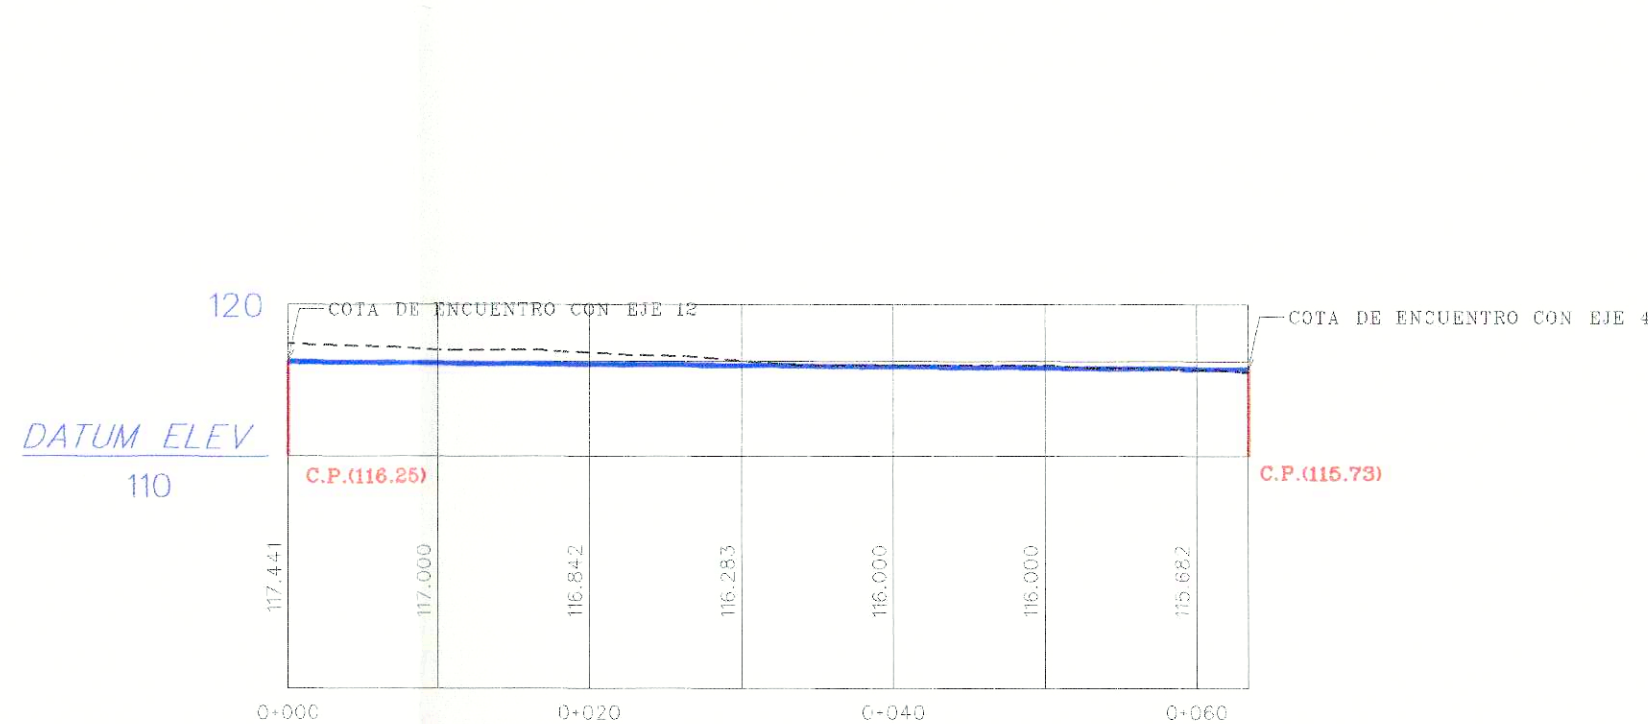

PERFIL DEL EJE 11

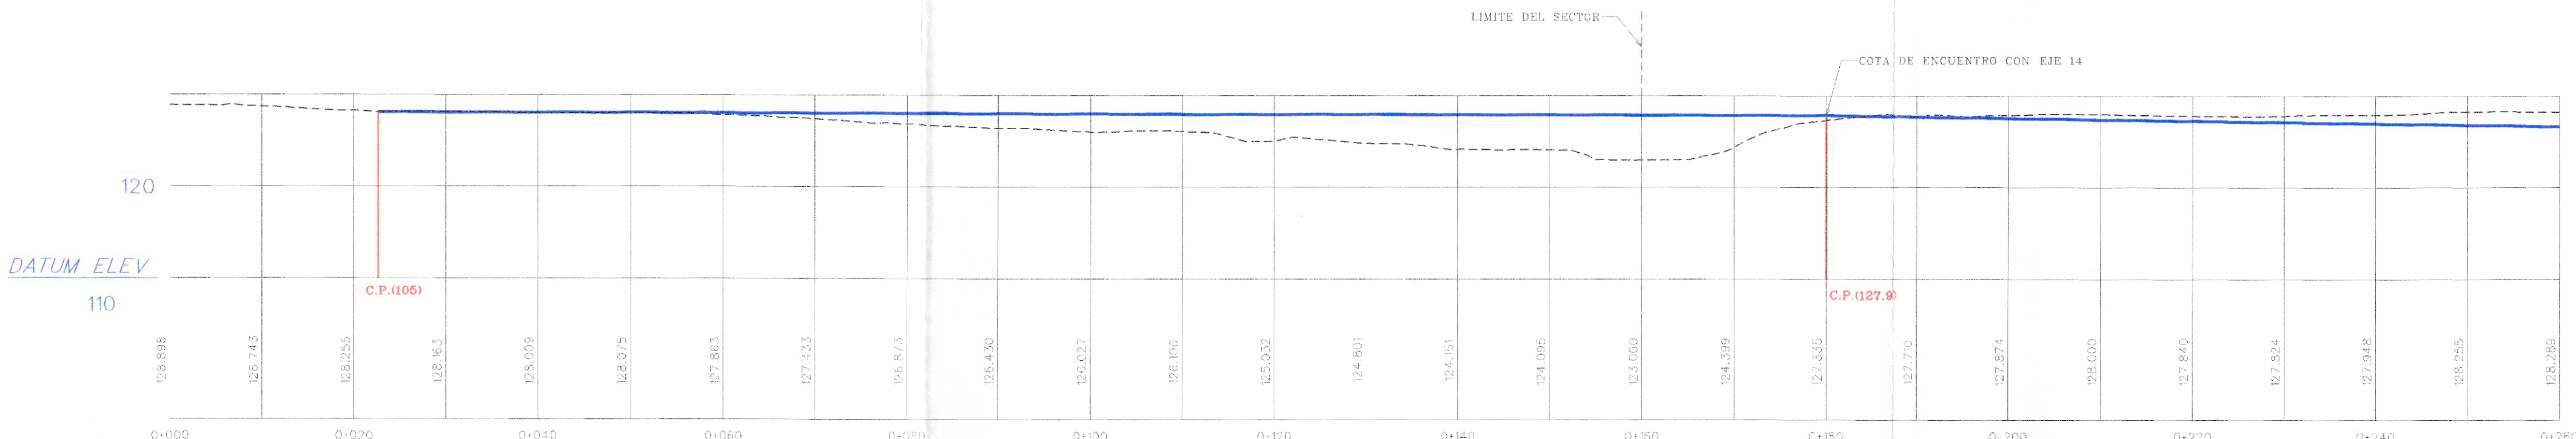


PERFIL DEL EJE 12

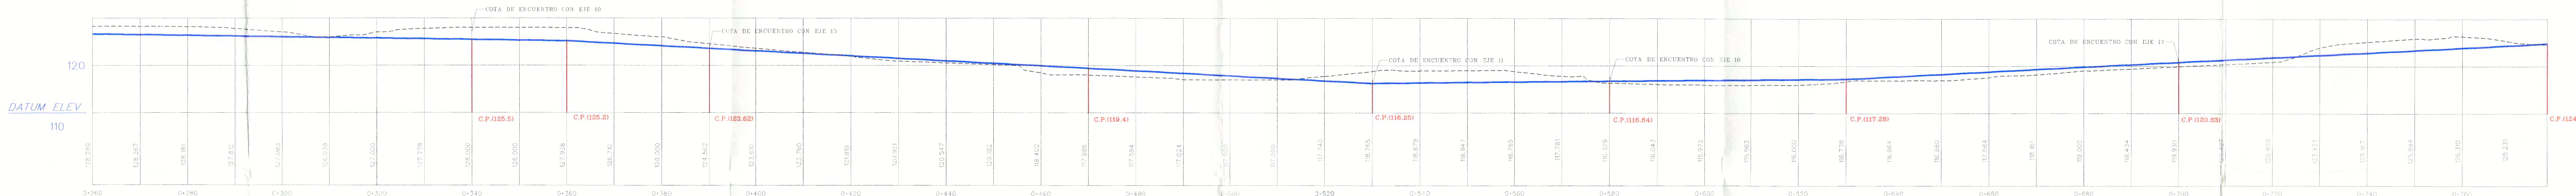


PERFIL DEL EJE 12


PERFIL DEL EJE 12

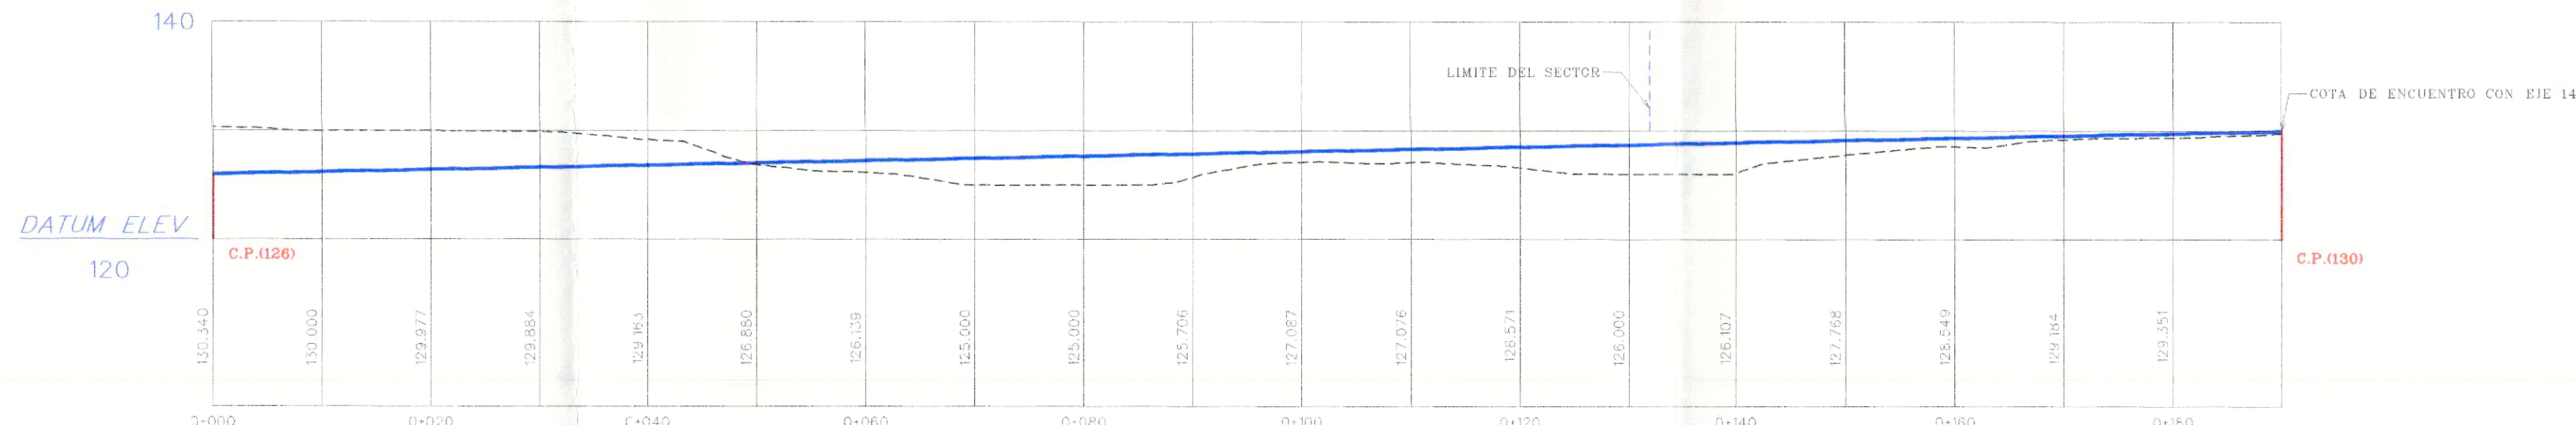


PERFIL DEL EJE 13

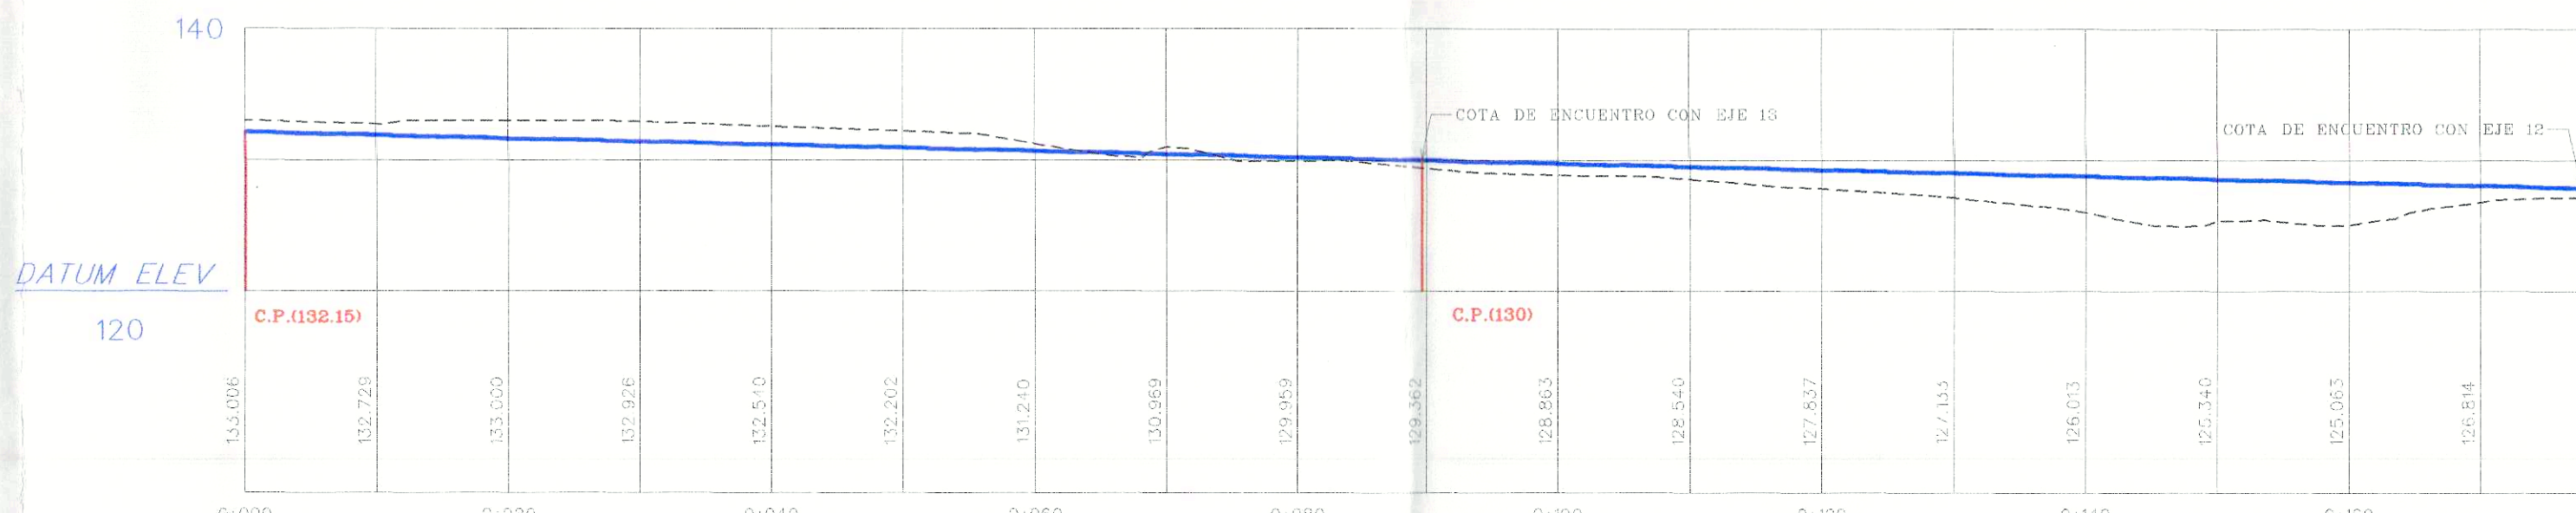


PERFIL DEL EJE 14

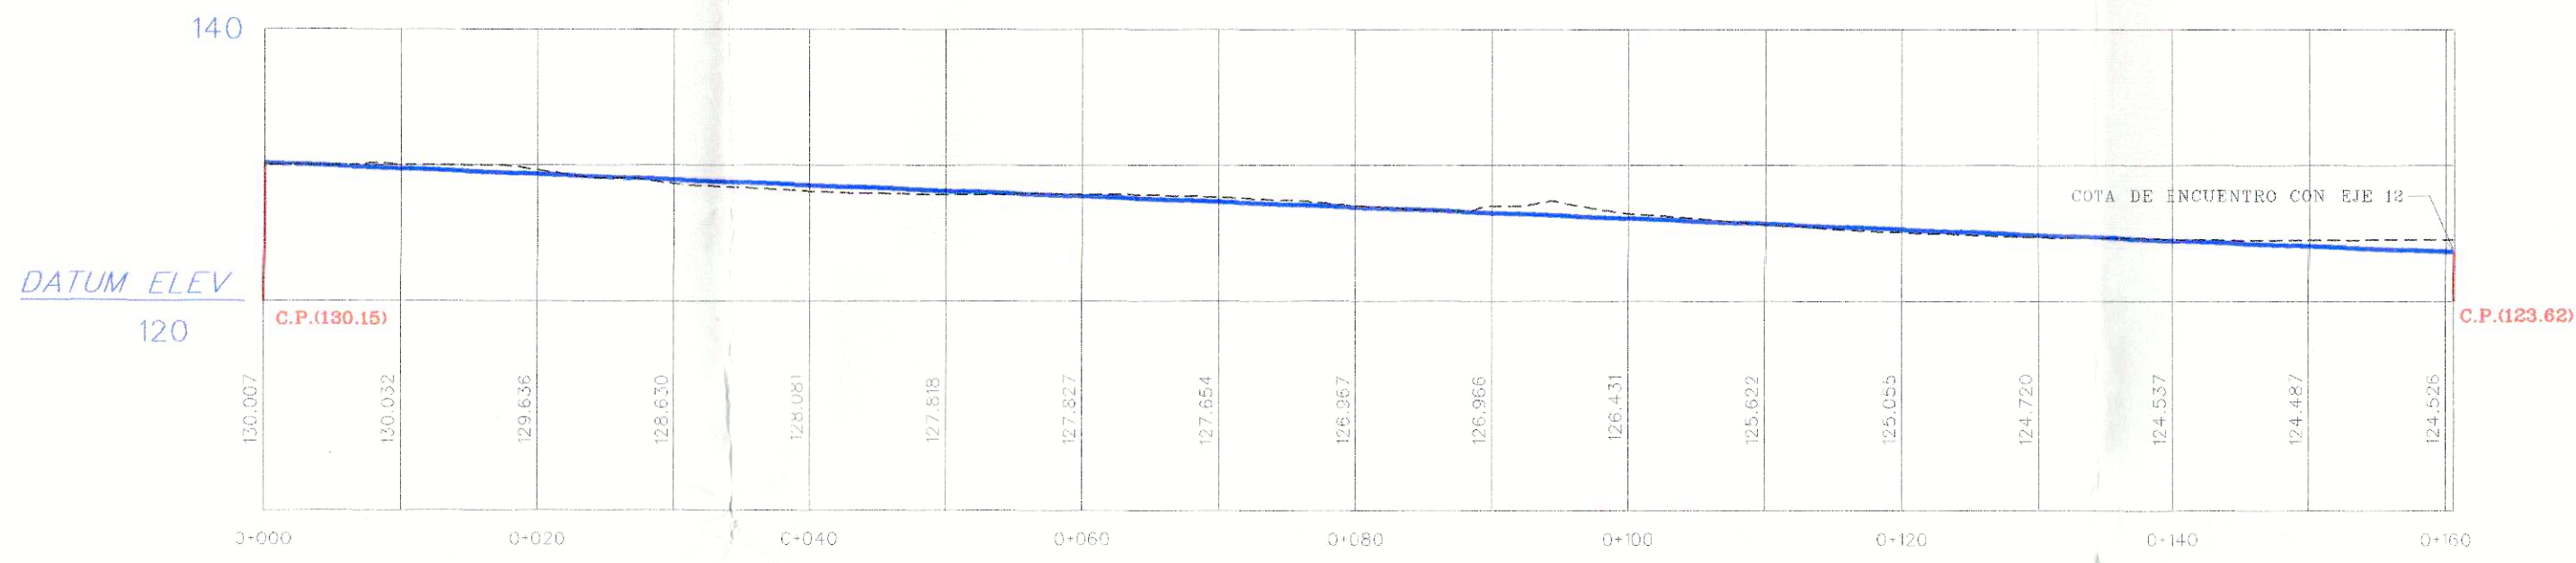


PERFIL DEL EJE 15

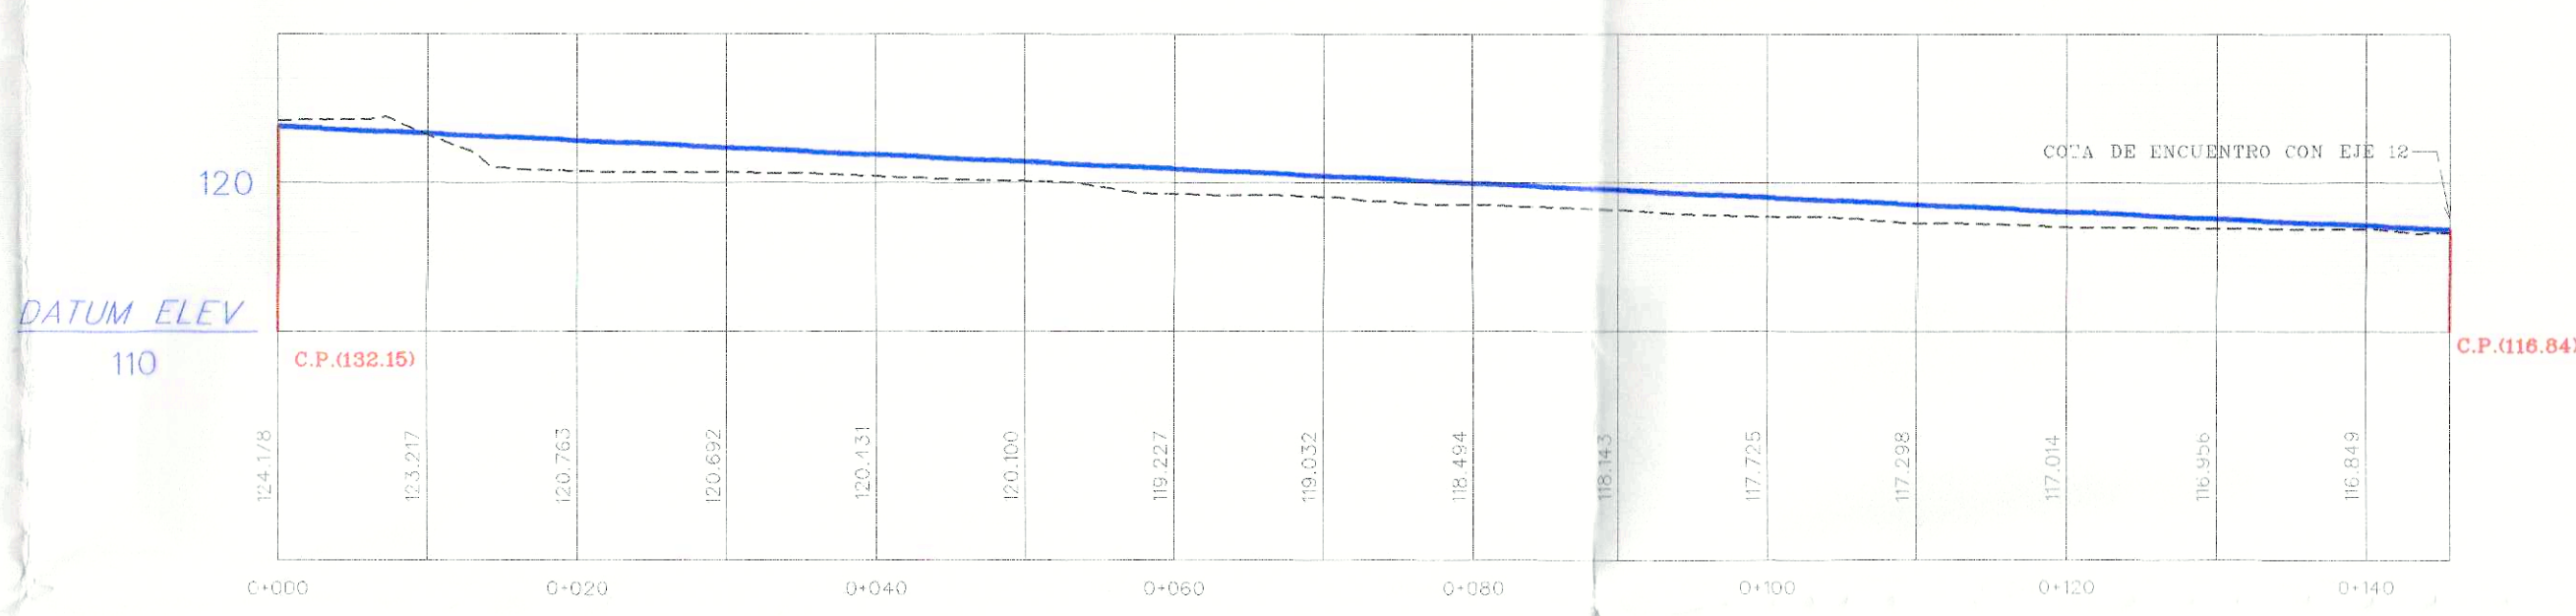

PERFIL DEL EJE 16

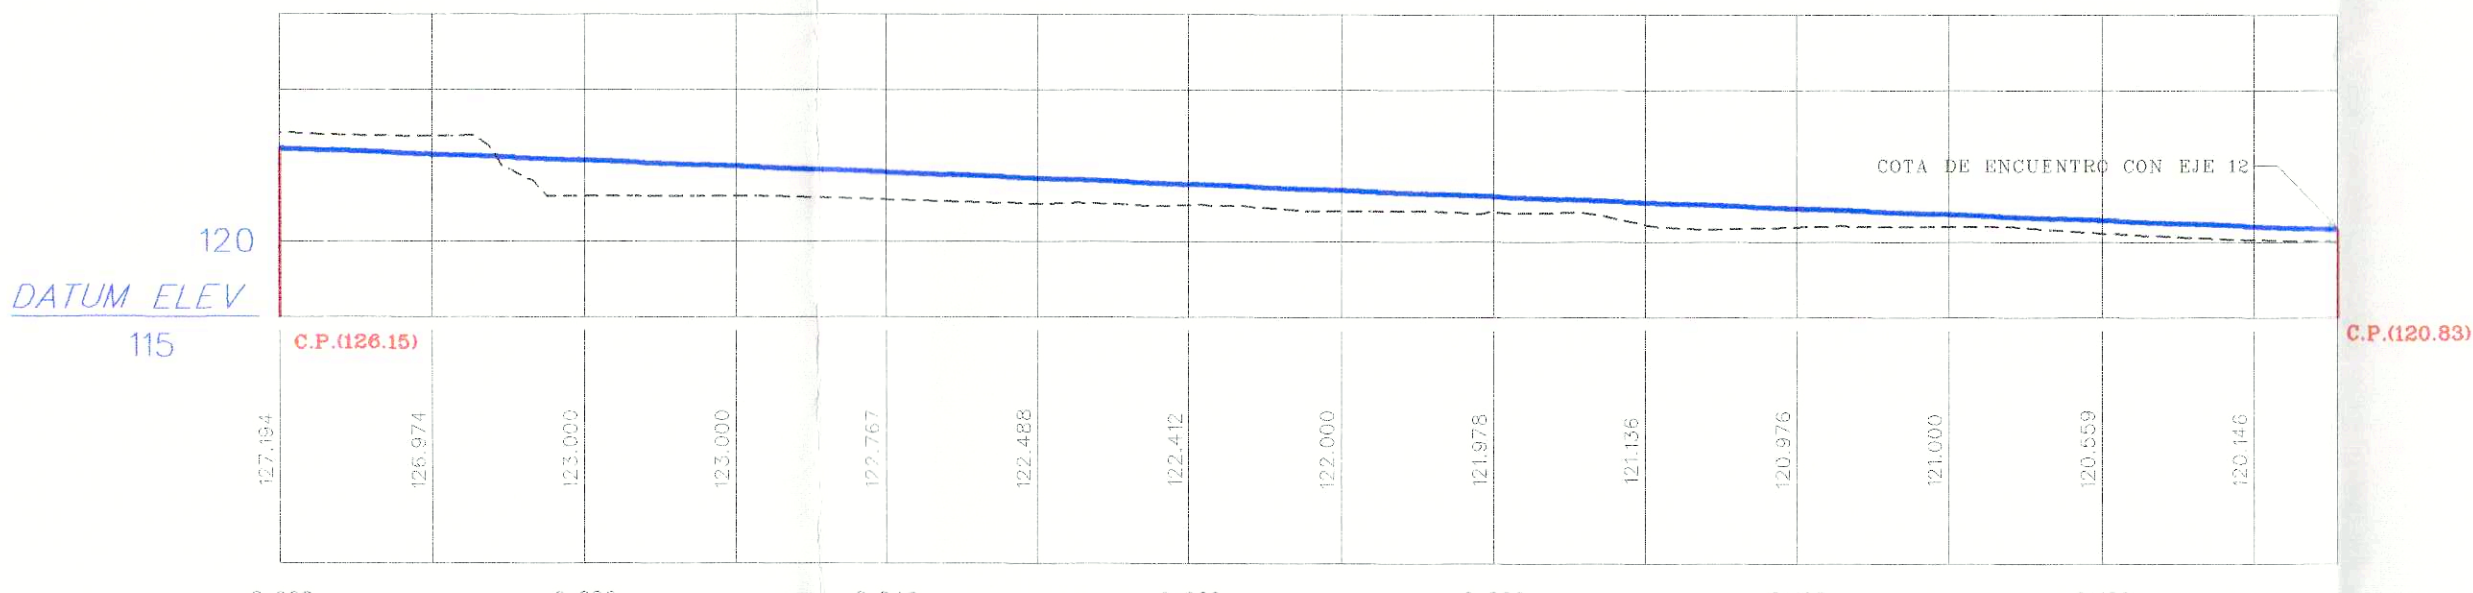

PERFIL DEL EJE 17

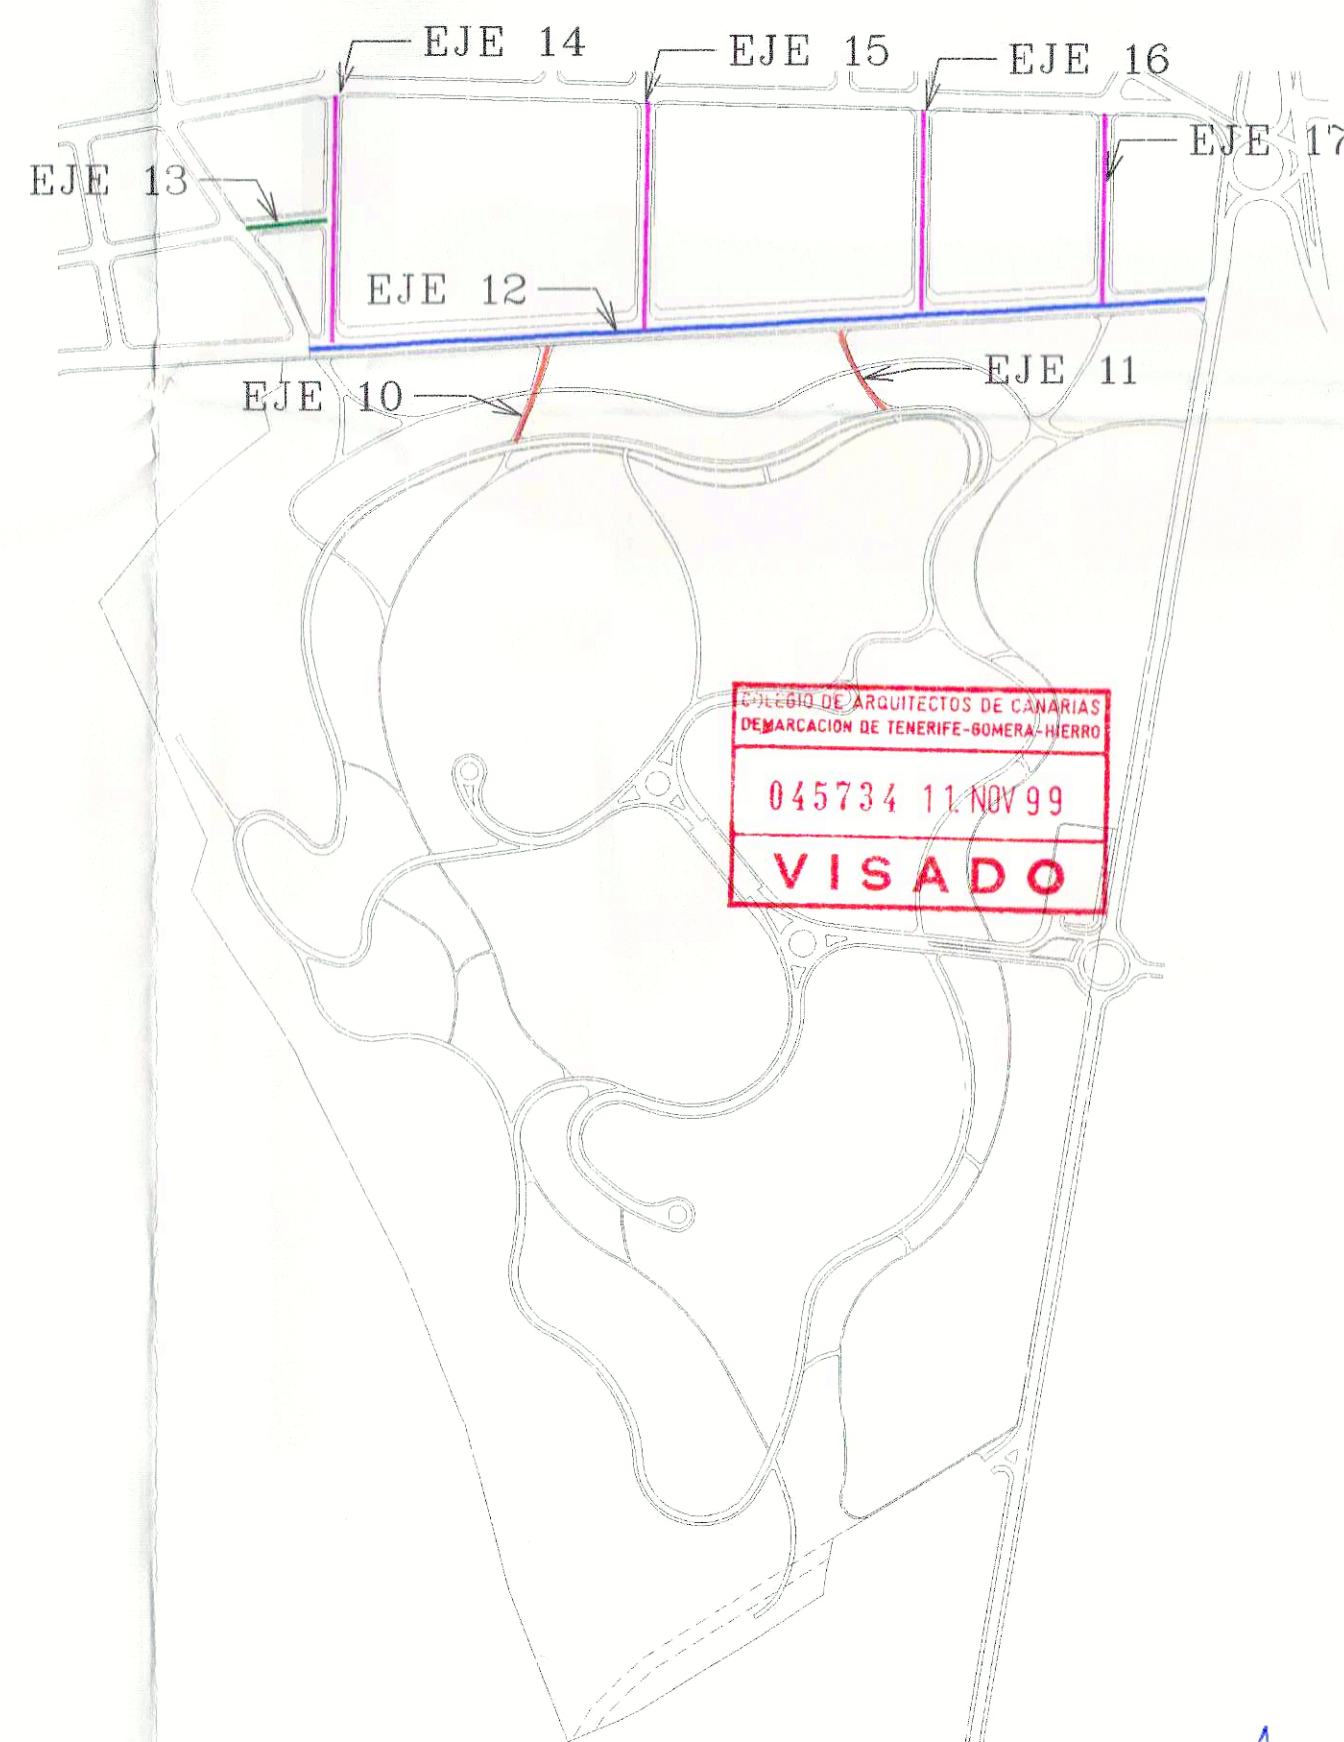

Toma de conocimiento mediante
orden departamental de
22 DIC. 1999

Aprobado por el Pleno de esta Corporación
en sesión de 11 NOV. 1999