




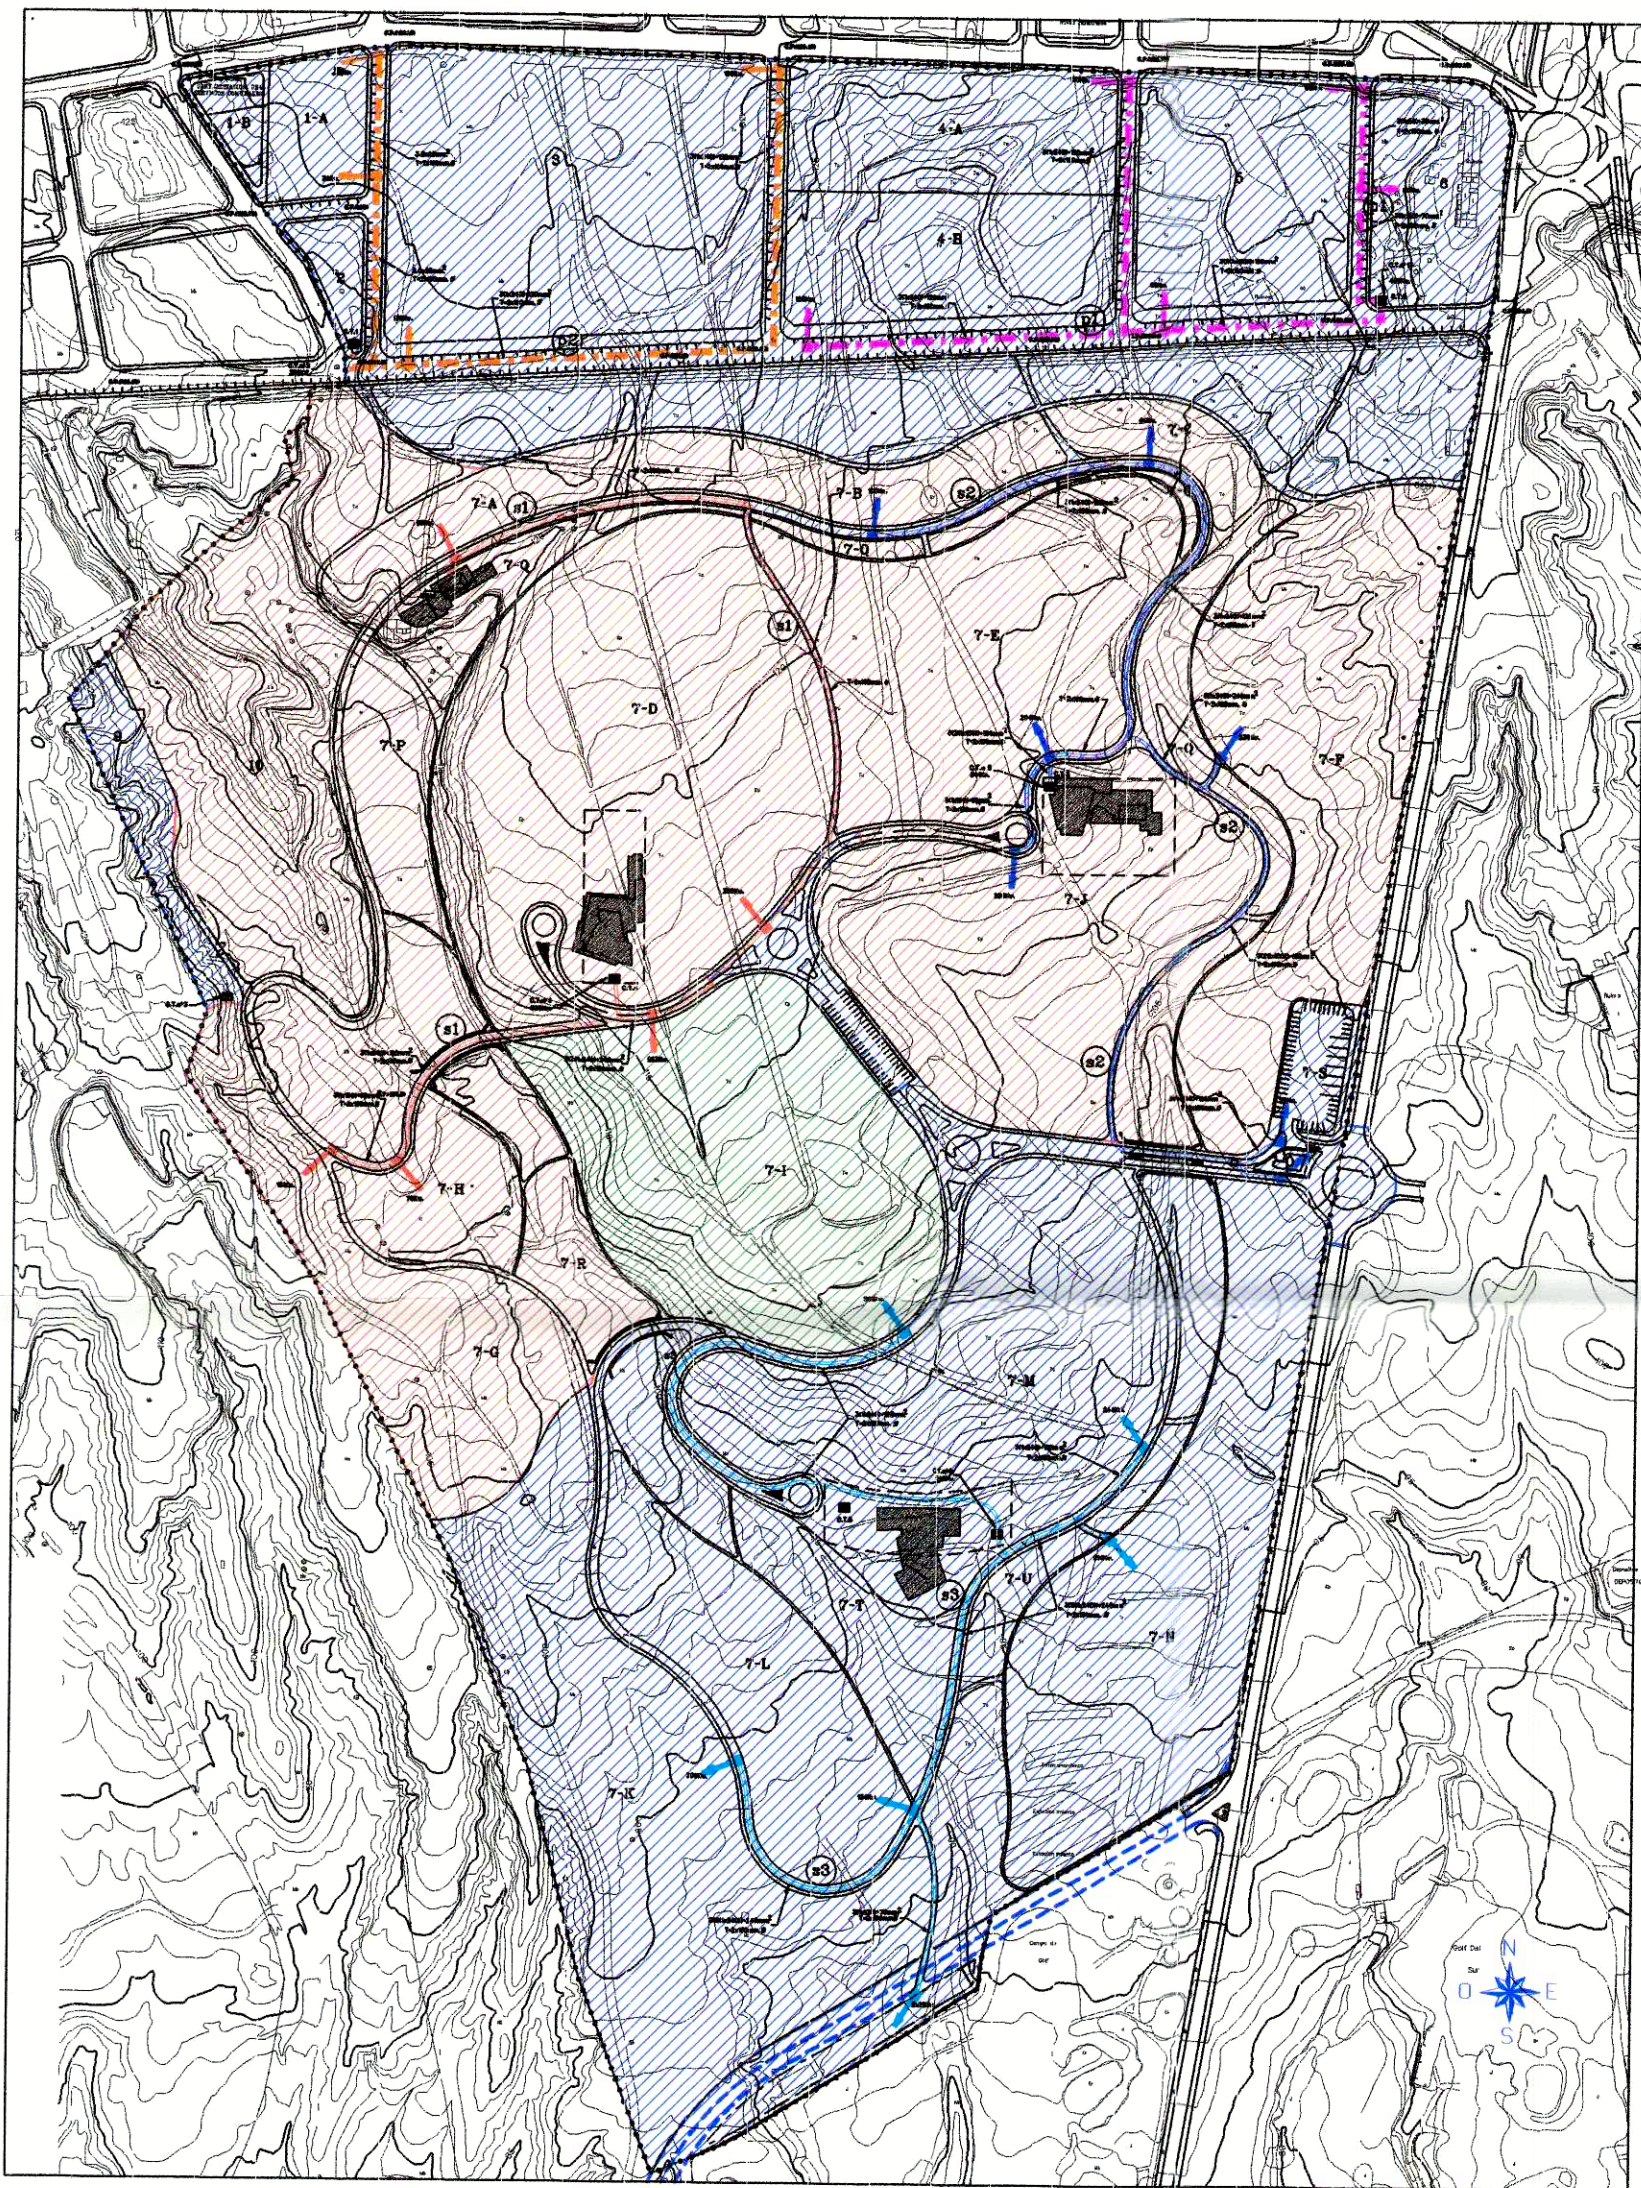


PLAN DE ETAPAS DE LA RED DE BAJA TENSION

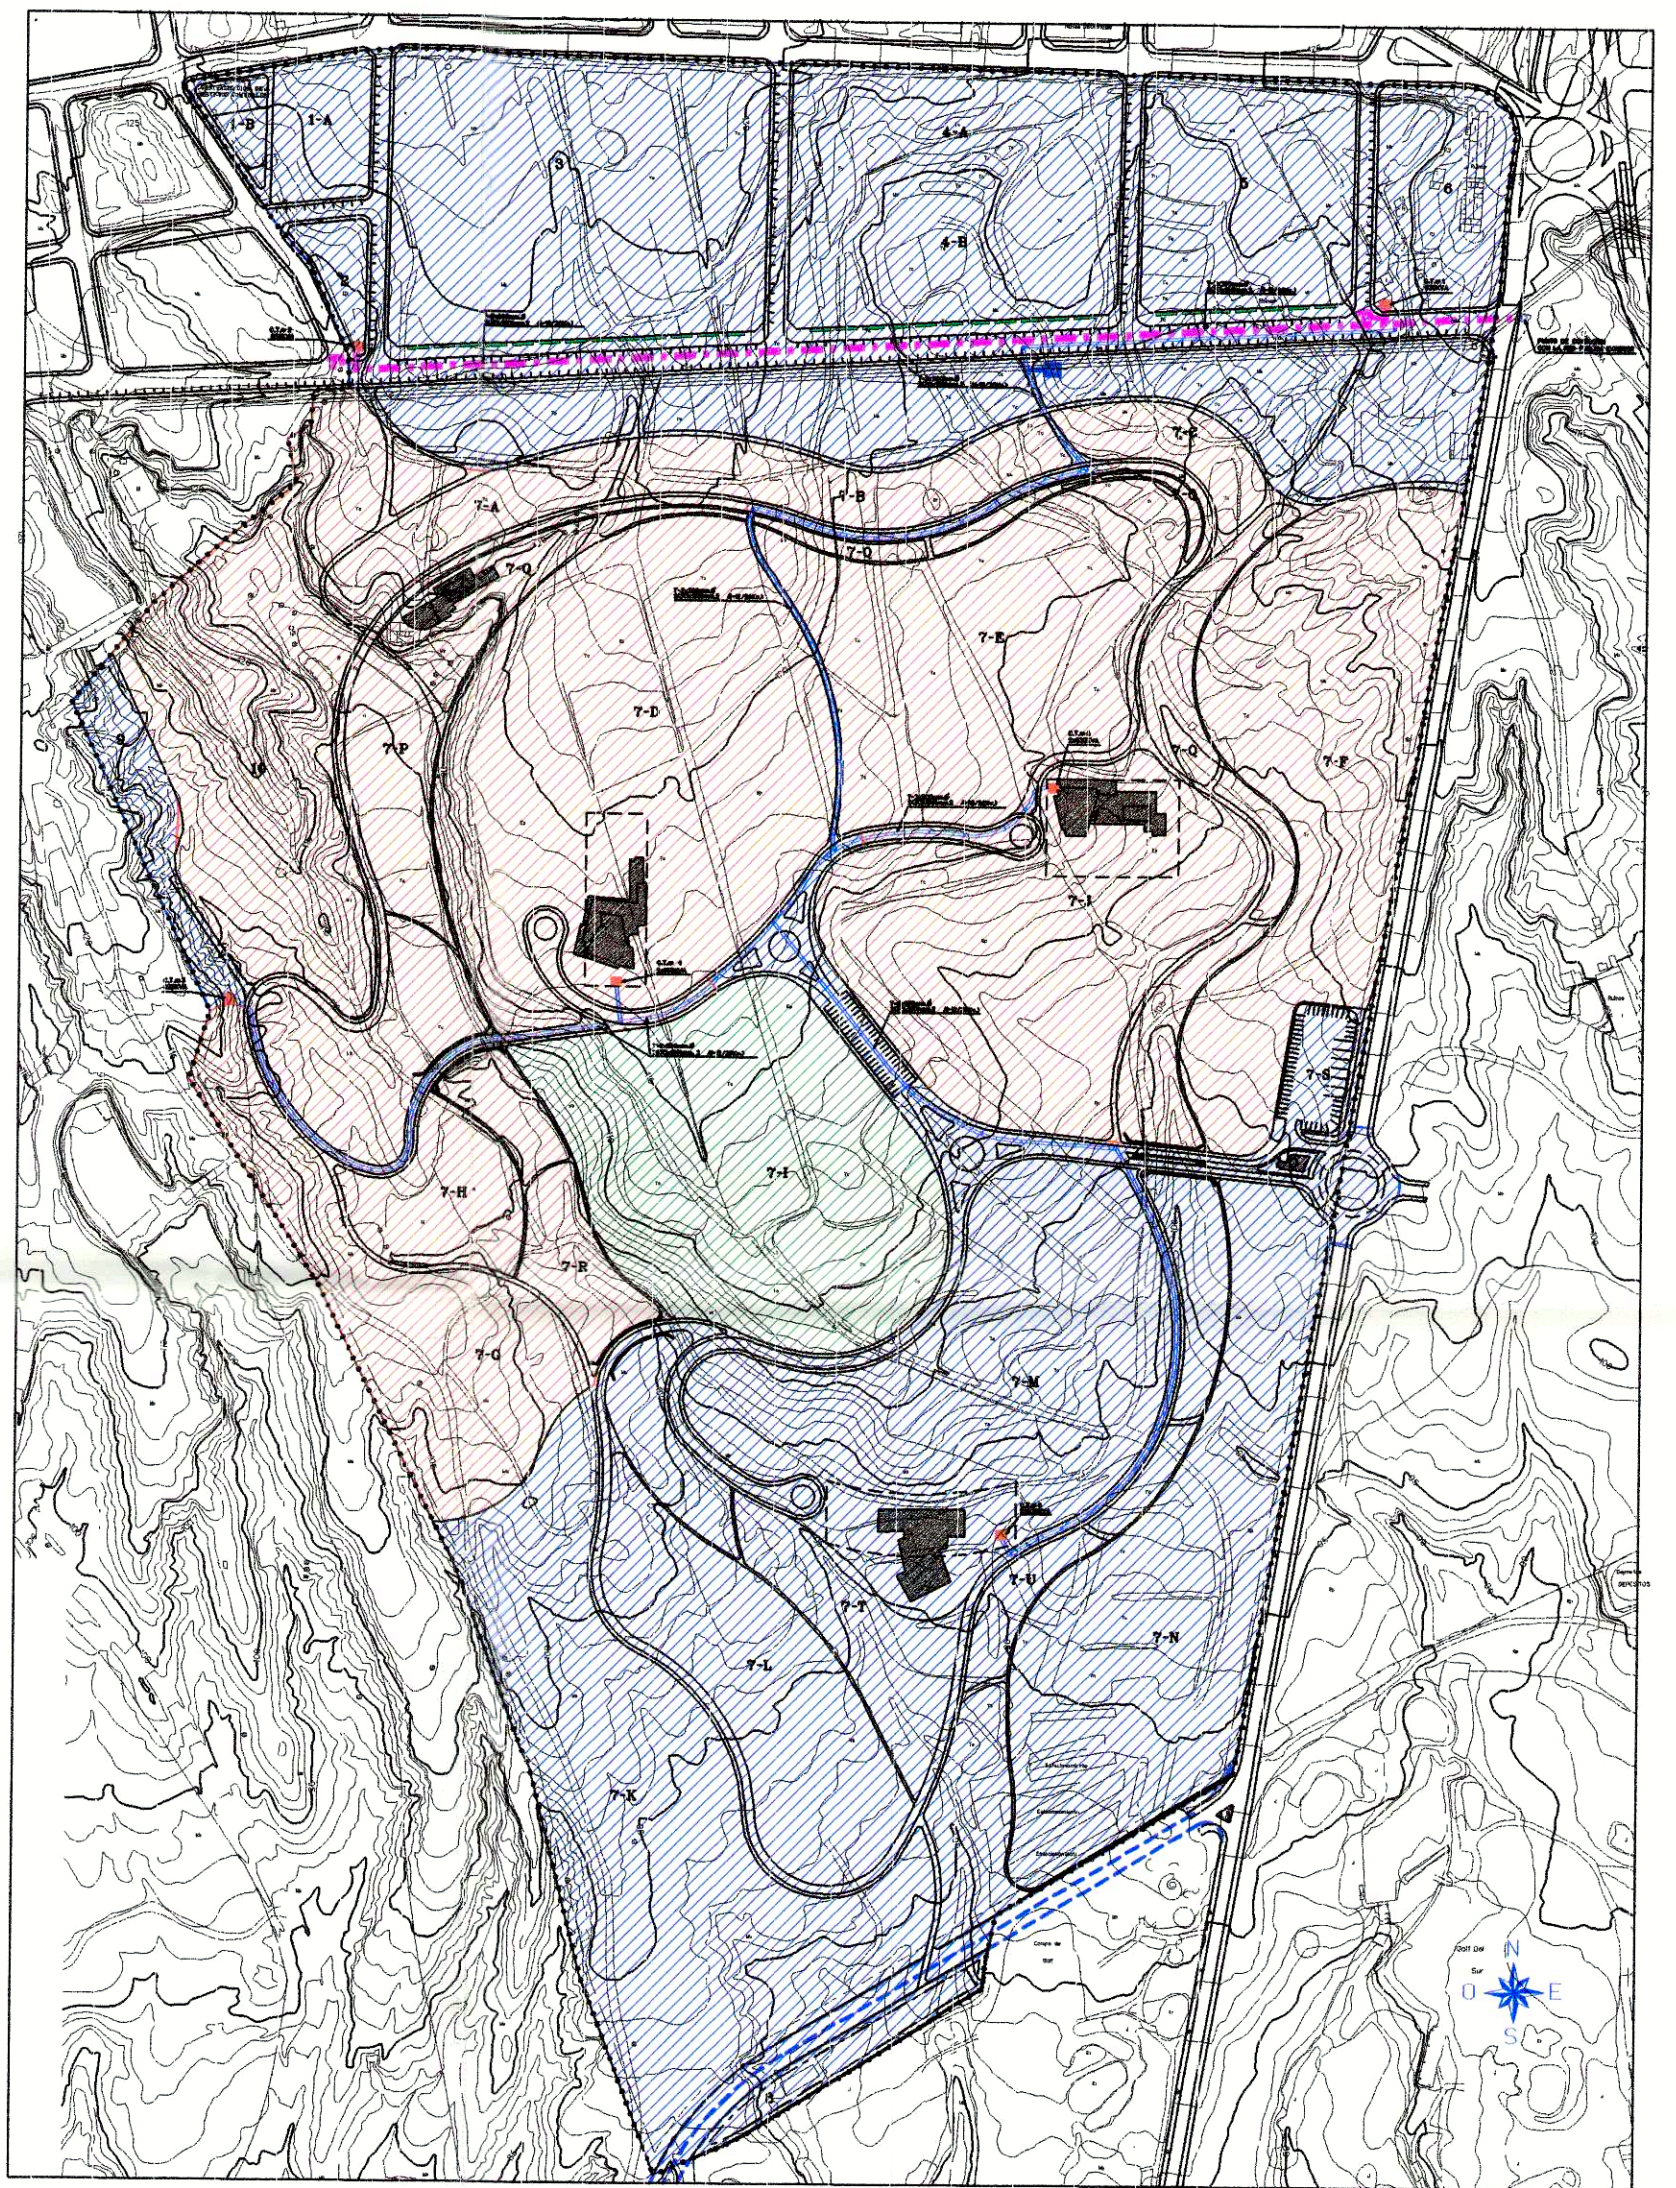

PLAN DE ETAPAS DE LA RED DE MEDIA Y ALTA TENSION

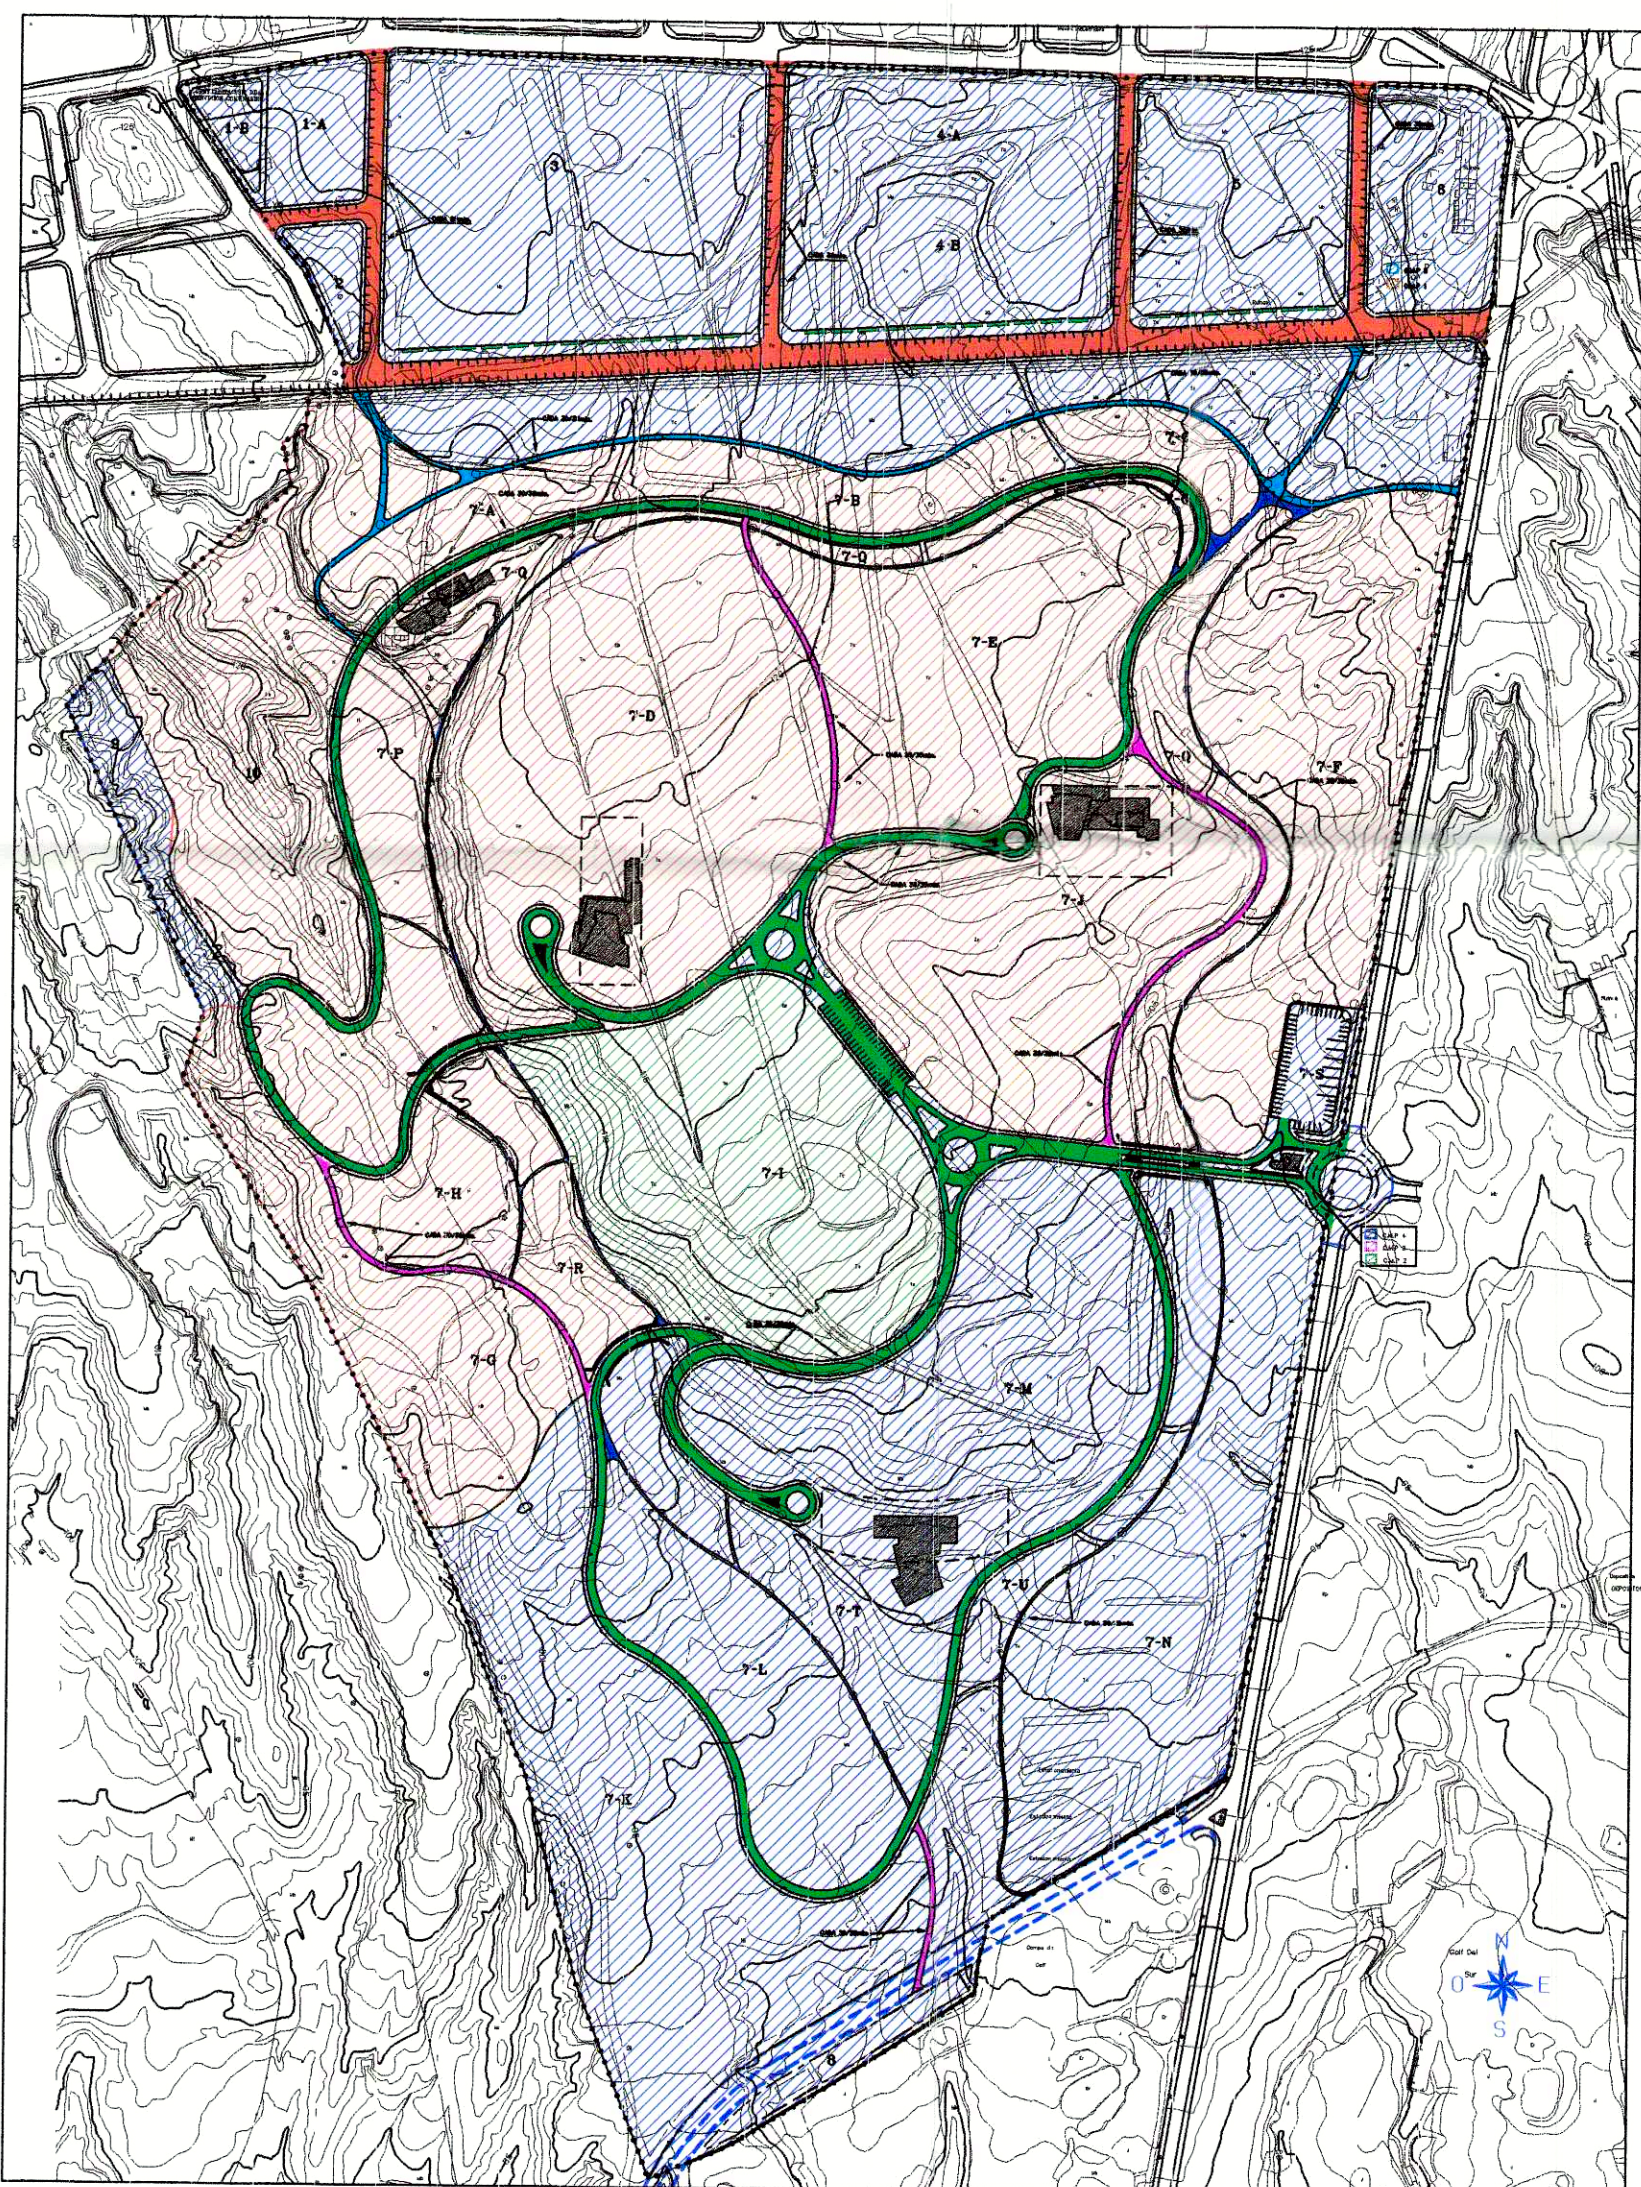

PLAN DE ETAPAS DE LA RED DE ALUMBRADO PUBLICO

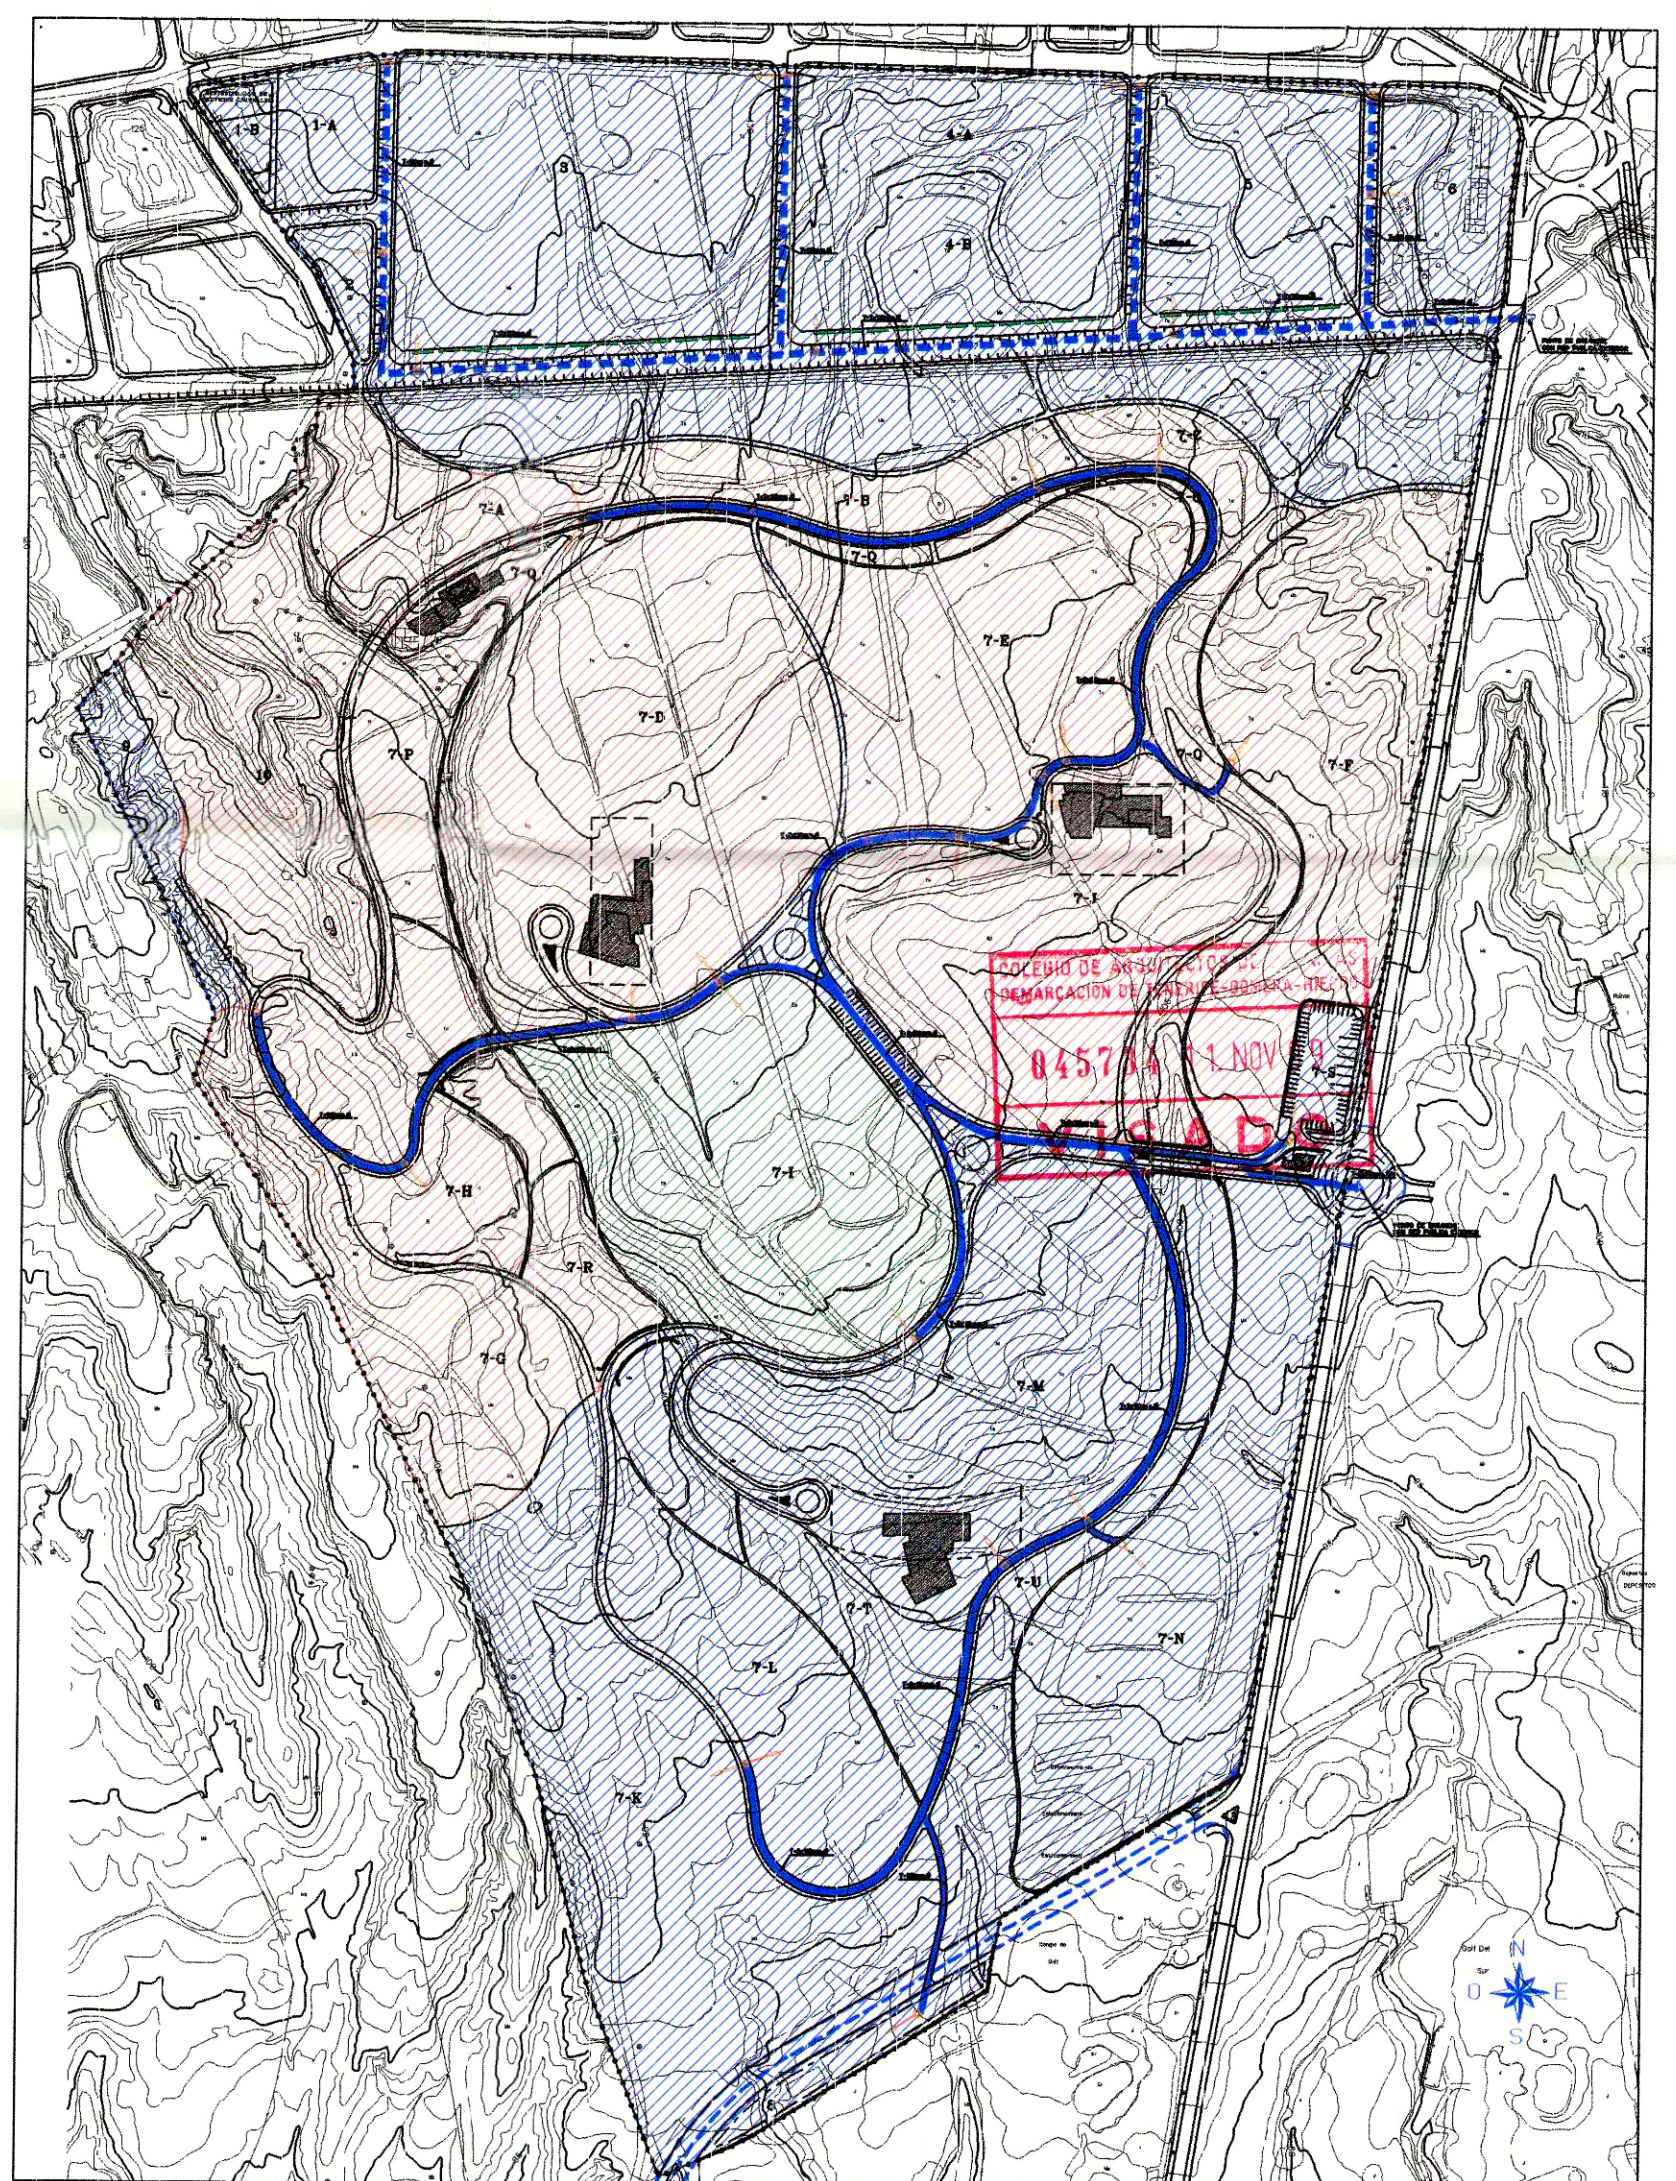

PLAN DE ETAPAS DE LA RED DE TELEFONIA



Aprobado por el Pleno de esta Corporación  
Toma de conocimiento mediante en sesión de 11 NOV. 1999  
orden departamental de  
22 DIC. 1999  
EL SECRETARIO



- PRIMERA ETAPA
- SEGUNDA ETAPA
- ALTERNATIVA PARA EJECUTAR EN LA PRIMERA O SEGUNDA ETAPA

|   |                                                         |
|---|---------------------------------------------------------|
| PLAN PARCIAL DEL SECTOR T.2 DE LAS NN SS. DEL MUNICIPIO DE SAN MIGUEL                                 |                                                         |
| SITUACION                                                                                             | EL GUINCHO                                              |
| PROMOTOR                                                                                              | COMPLEJO EL CARMEN S.L                                  |
| PLANOS DE ORDENACION                                                                                  |                                                         |
| PLAN DE ETAPAS                                                                                        |                                                         |
| (INFRAESTRUCTURAS DE ELECTRICIDAD Y TELEFONIA)                                                        |                                                         |
| INFORMACION DIGITAL                                                                                   | ENCOPIA: 1999\PU\PU01296\SMIGUEL\T2\ORDENA\PLAN012C.DGN |
| EQUIPO REDACTOR                                                                                       |                                                         |
| DIRECCION Y COORDINACION D. JAVIER DOMINGUEZ ANADON                                                   |                                                         |
| COLABORADORES: I.D.A. & ASOCIADOS S.L. HYDRA CONSULTORES S.L. CIC S.L. GUERRERINDO TRUJILLO DOMINGUEZ |                                                         |
| DELINEACION: DANIEL HERRERA IZQUIERDO, M. ANGELES LUIS DE LEON MONICA ESTEVEZ PALMERO                 |                                                         |
| PLANO N                                                                                               | 0.12b                                                   |
| ESCALA                                                                                                | 4.000                                                   |
| DICIEMBRE 1998                                                                                        | Texto Refundido                                         |
| OCTUBRE 99                                                                                            |                                                         |