
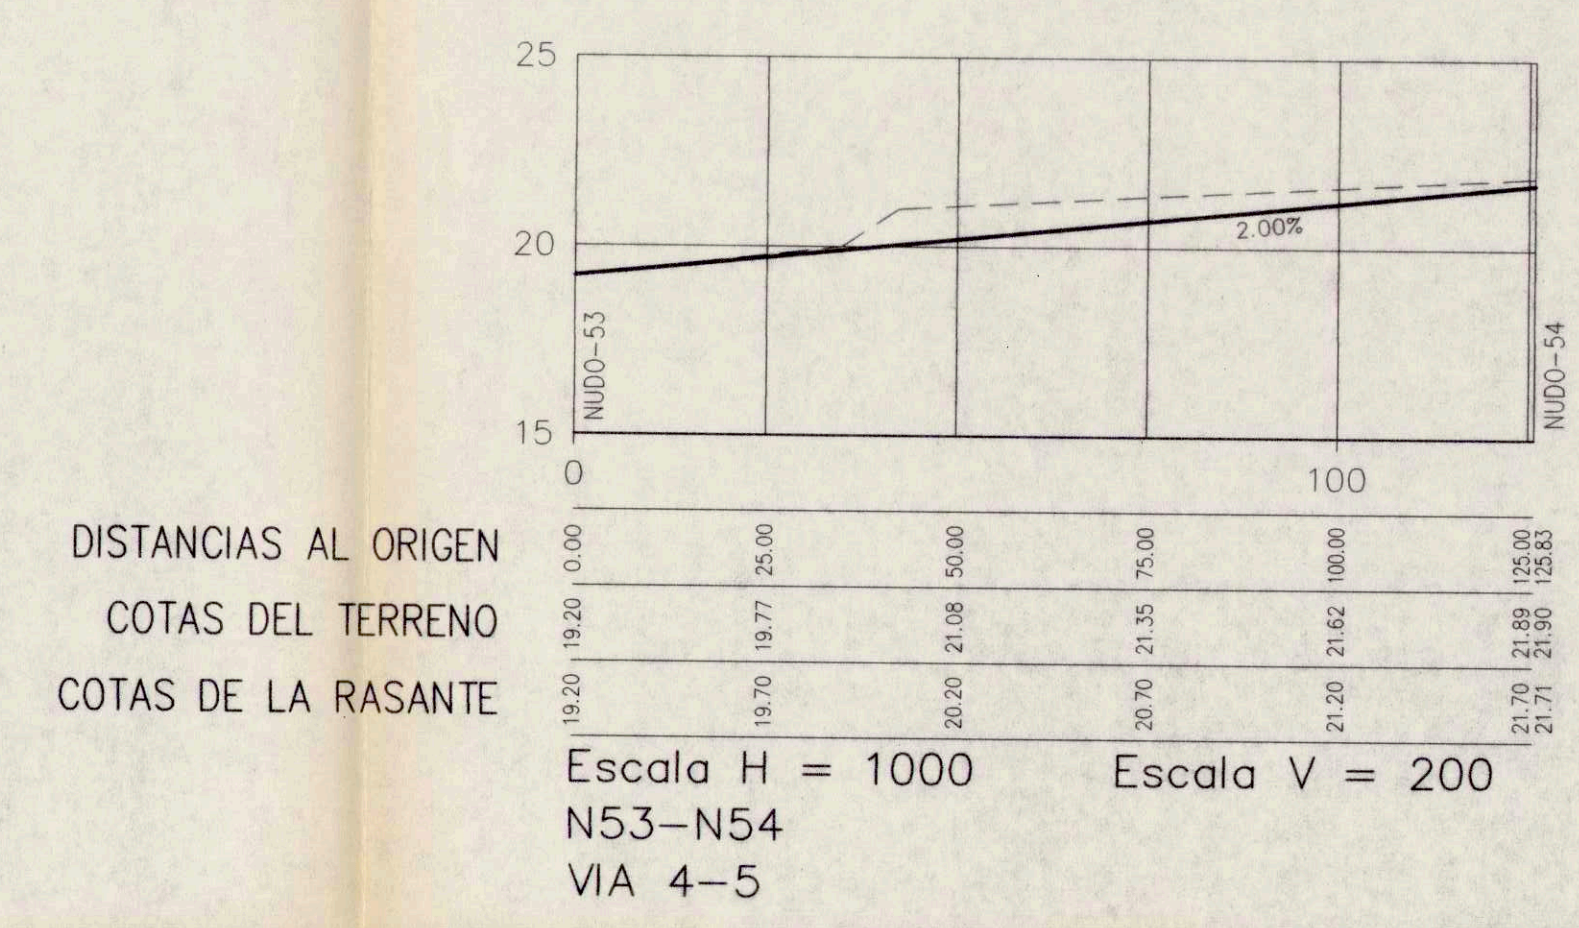
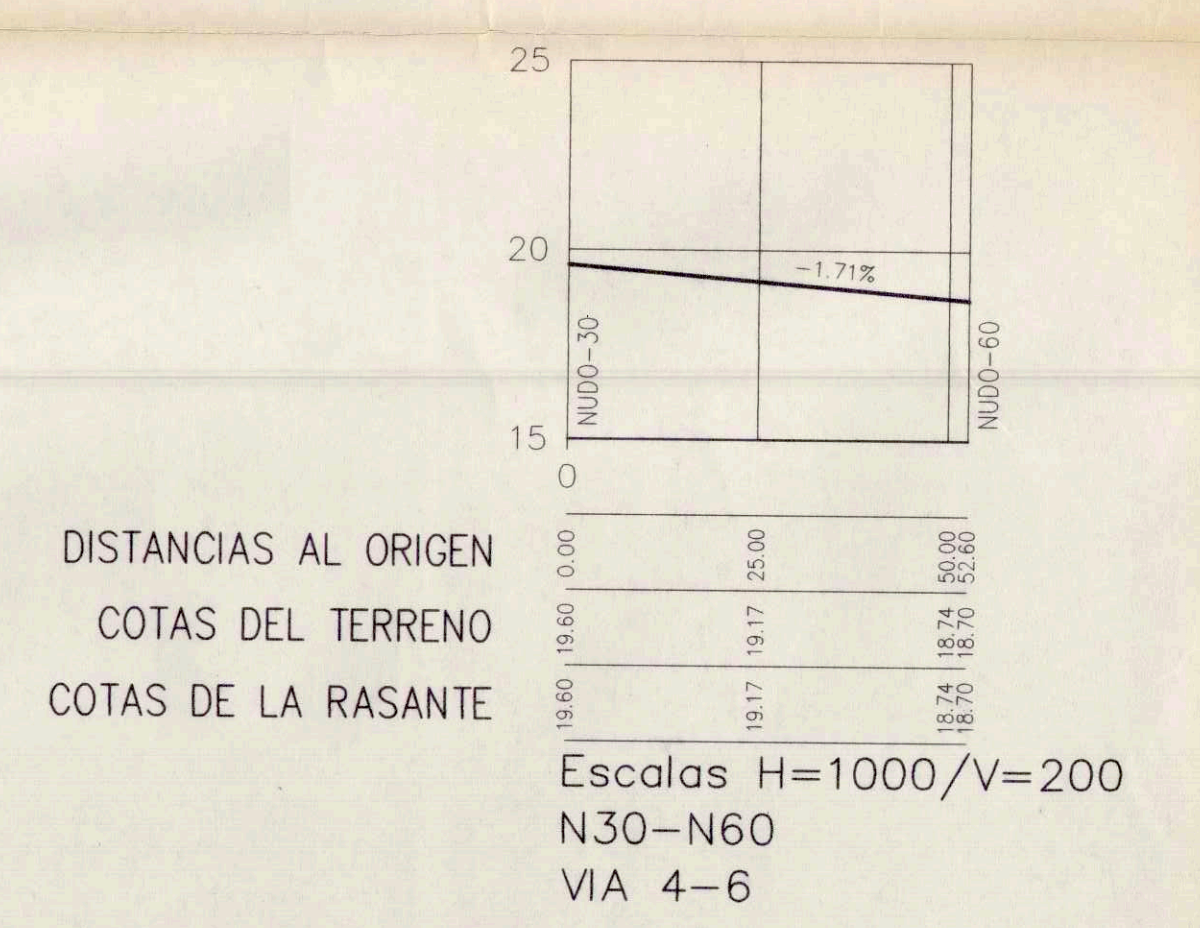
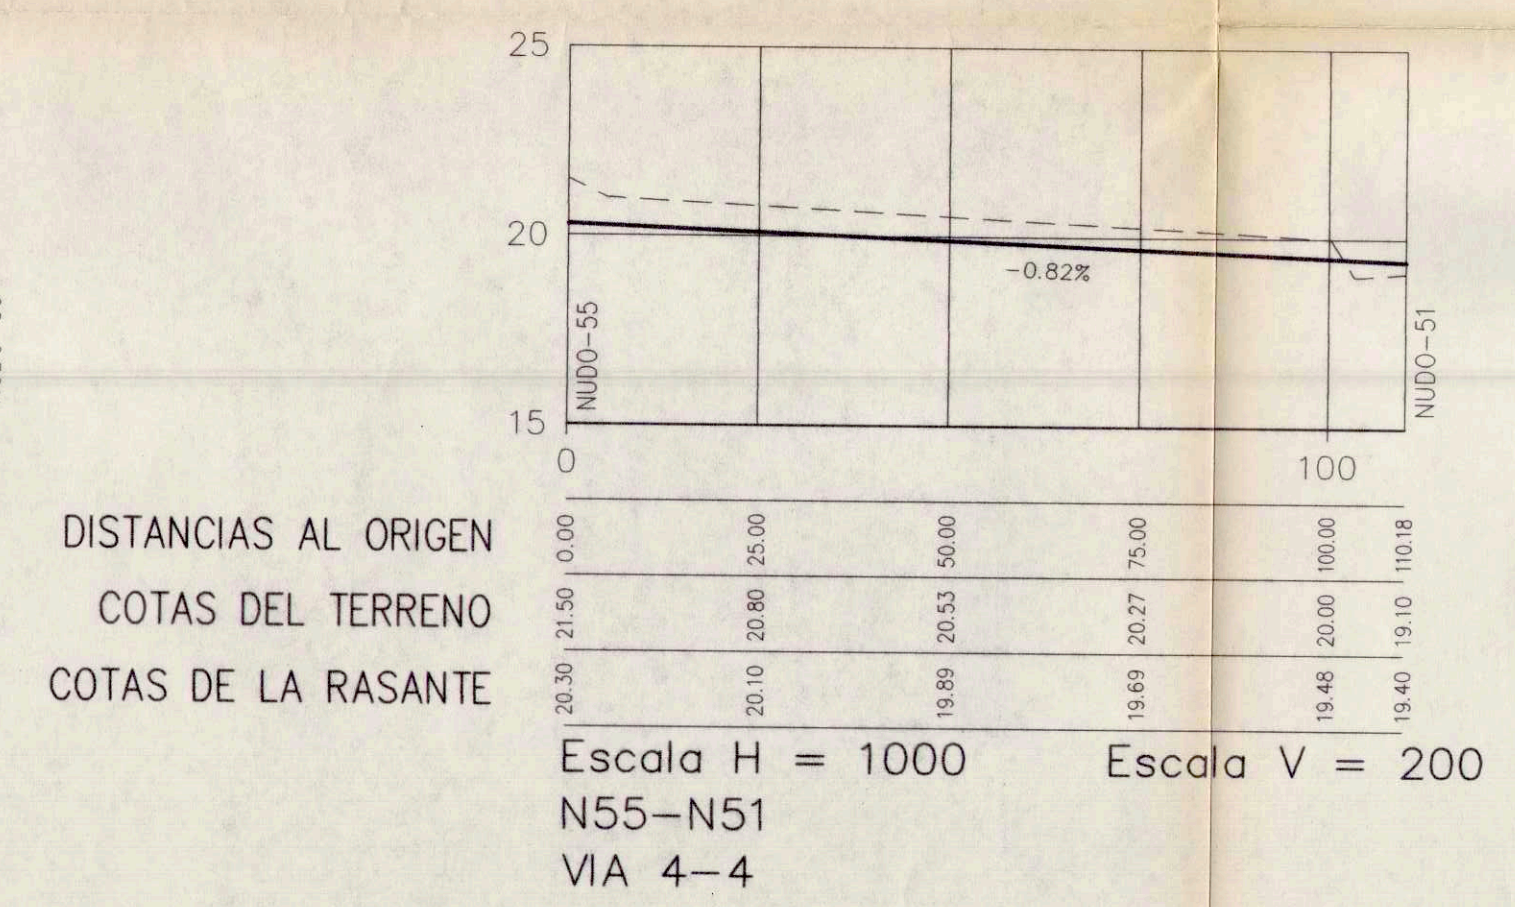
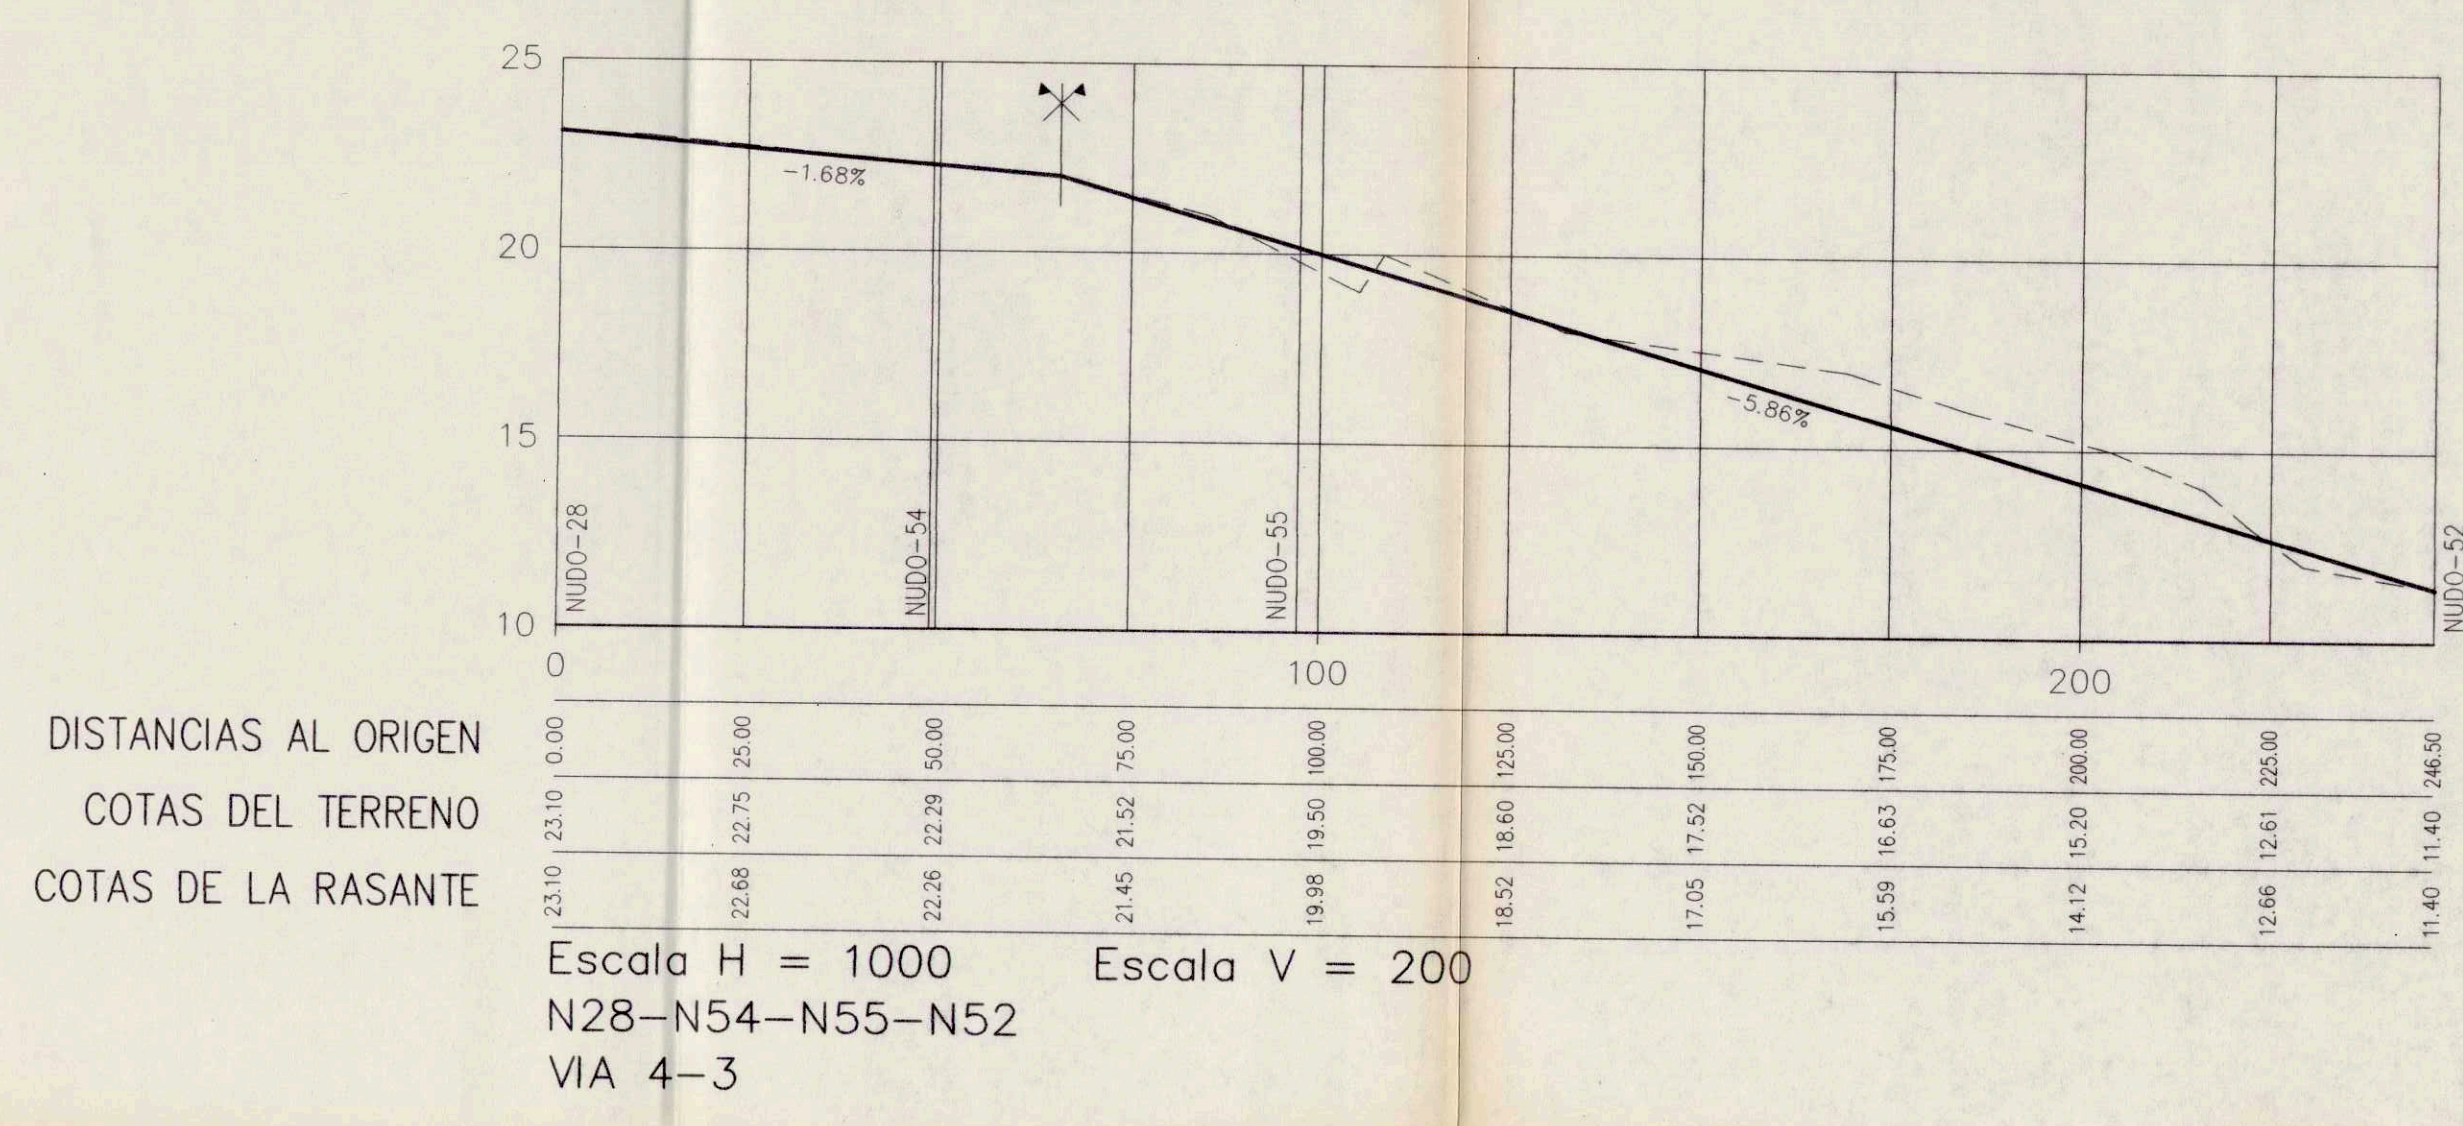
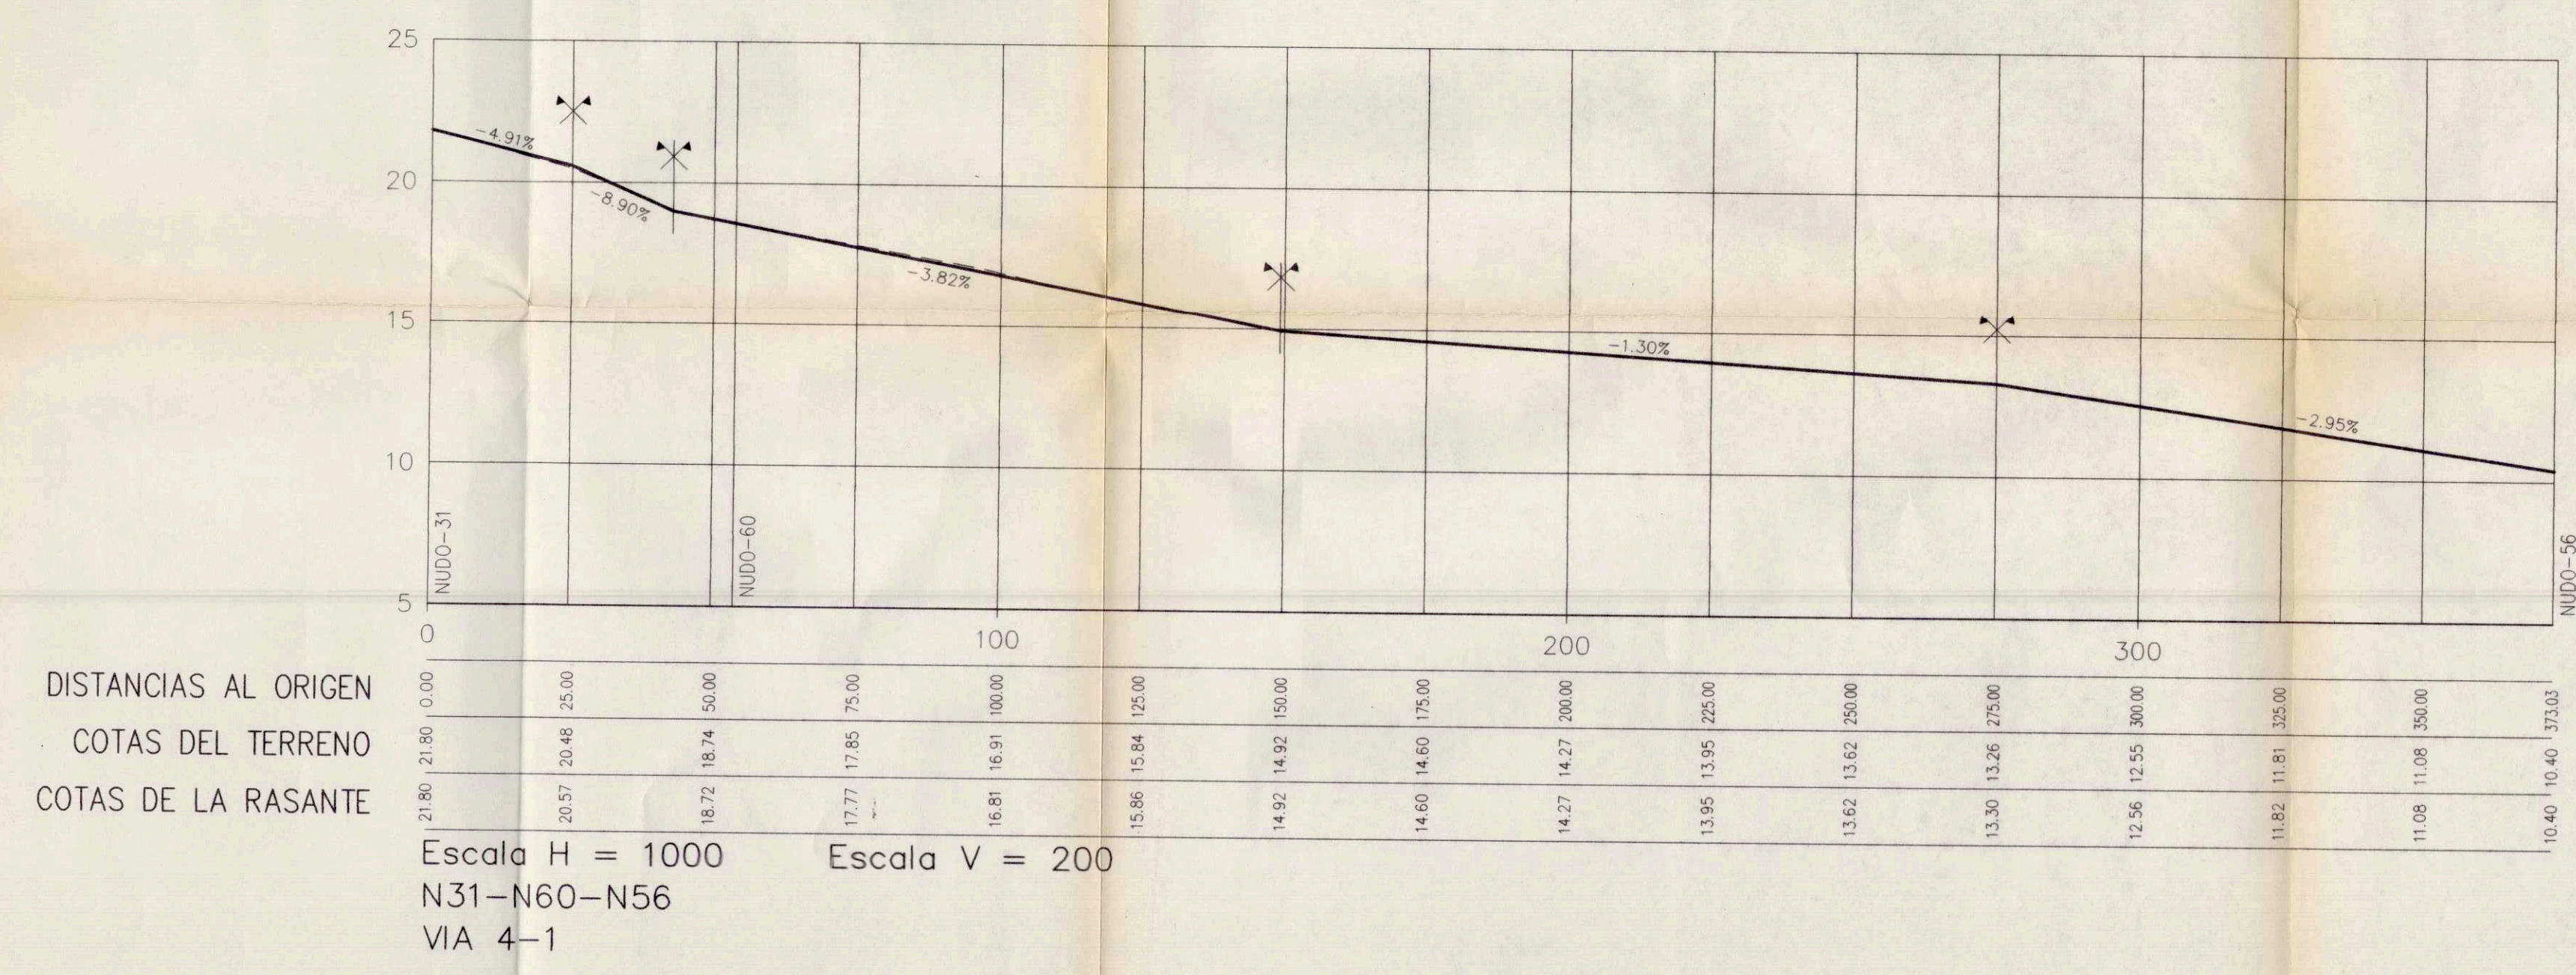


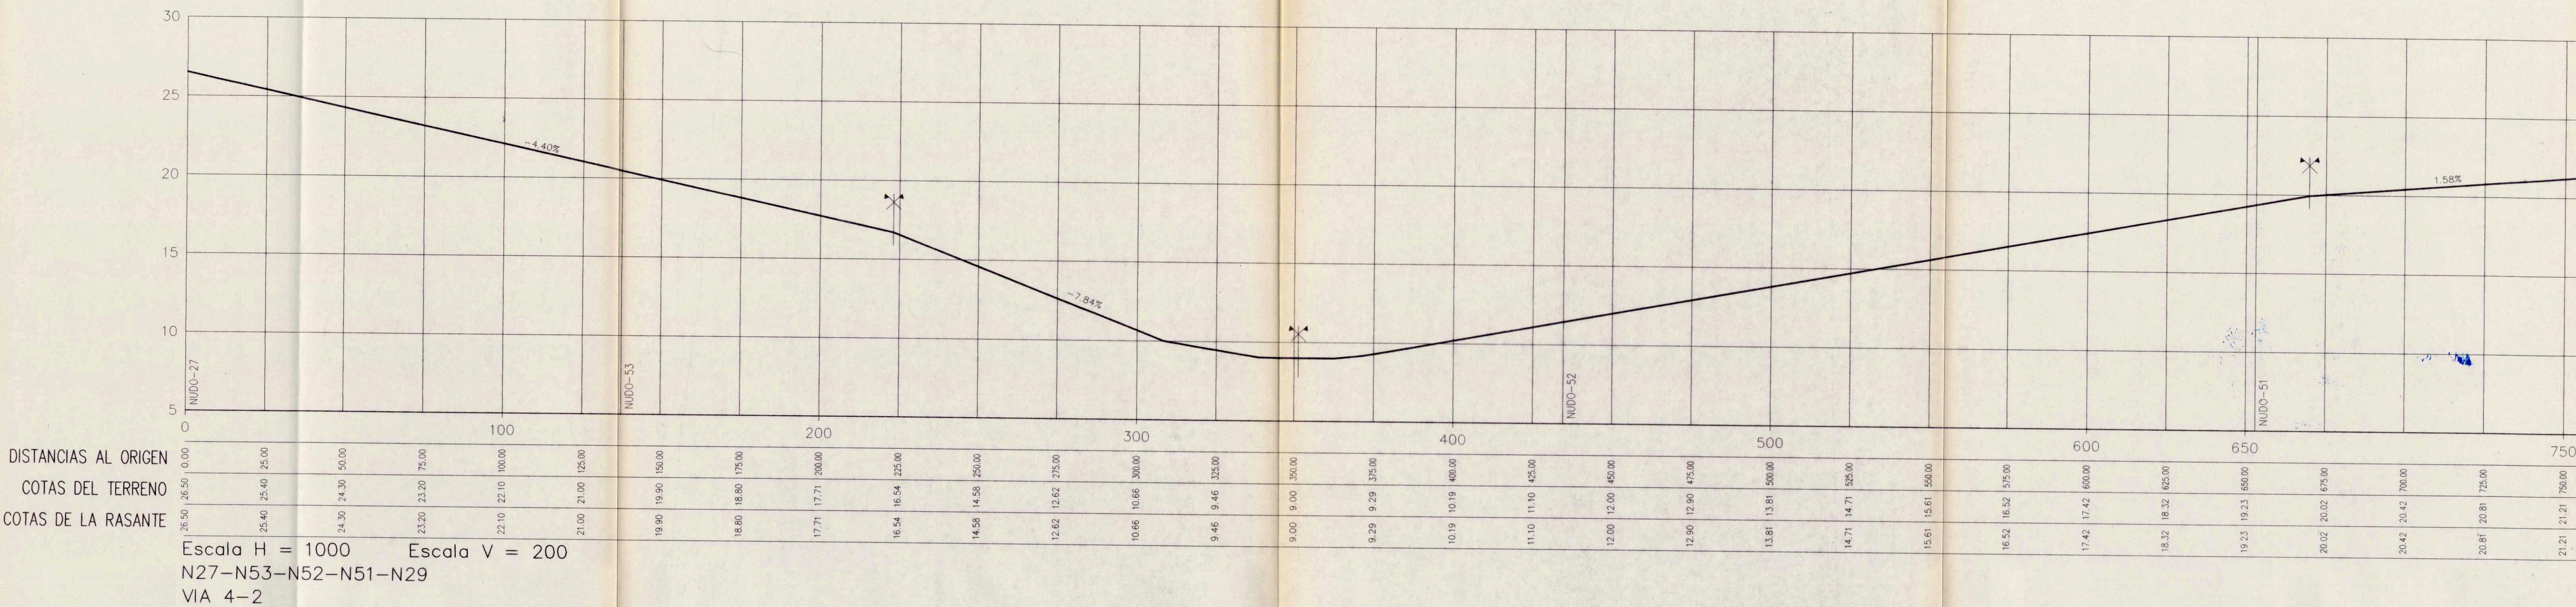

Aprobado definitivamente por la
Comisión de Ordenación
y Medio Ambiente de
San Miguel de Abona
de fecha: 04 MAY 2000

El presente documento fue aprobado
por el Pleno de esta Corporación por acuerdo
de fecha 26 de noviembre de 1999
Sra. Cruz de Tenerife
El Secretario

CABILDO INSULAR DE TENERIFE			
MODIFICACION DEL PLAN PARCIAL AMARILLA GOLF			
SITUACION: SAN MIGUEL DE ABONA TENERIFE			
HOJA N° 9	PLANO	PROPUESTA PERFILES LONG. VIAS 4-1/4-2/4-3/4-4/4-5/4-6	ARQUITECTOS: JAVIER RUIZ-LLANOS LA ROCHE VICENTE SANABRIA MARTINEZ INGENIERO DE CAMINOS CANALES Y PUERTOS JOSE LUIS OLIVERA ALEMANY
E = INDICADAS	DIBUJO: FIDEL	JUNIO 1998	ANULA AL