




PERFIL DEL EJE 1

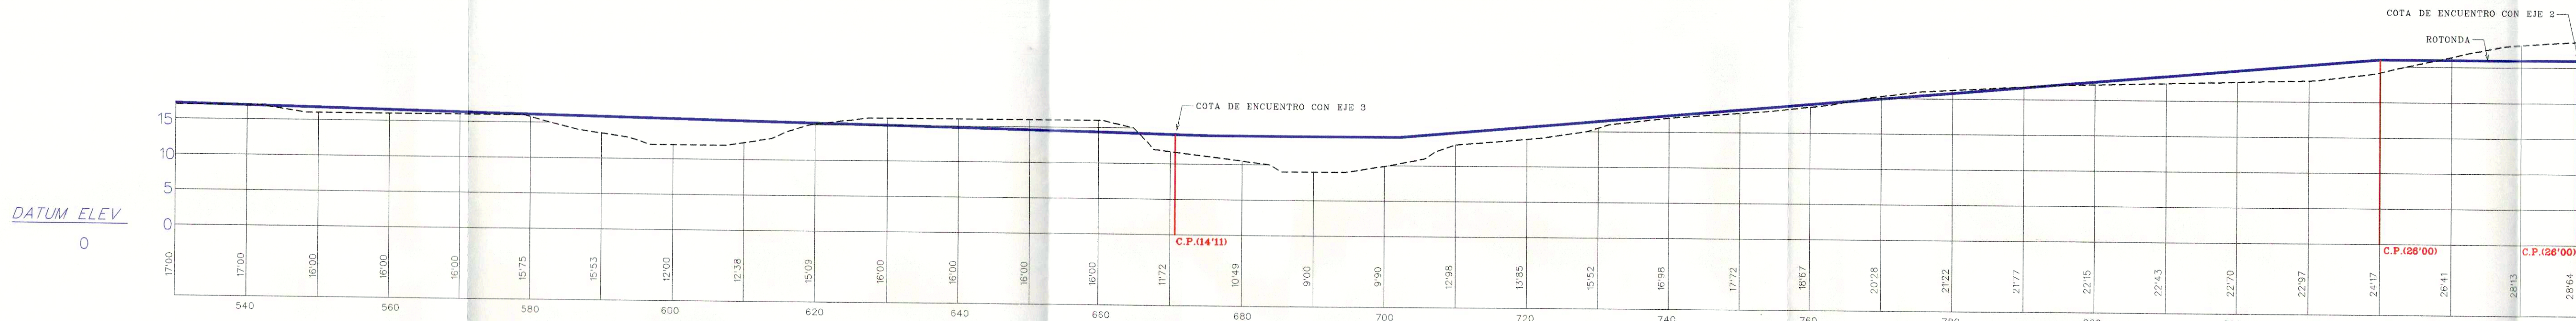


PERFIL DEL EJE 1

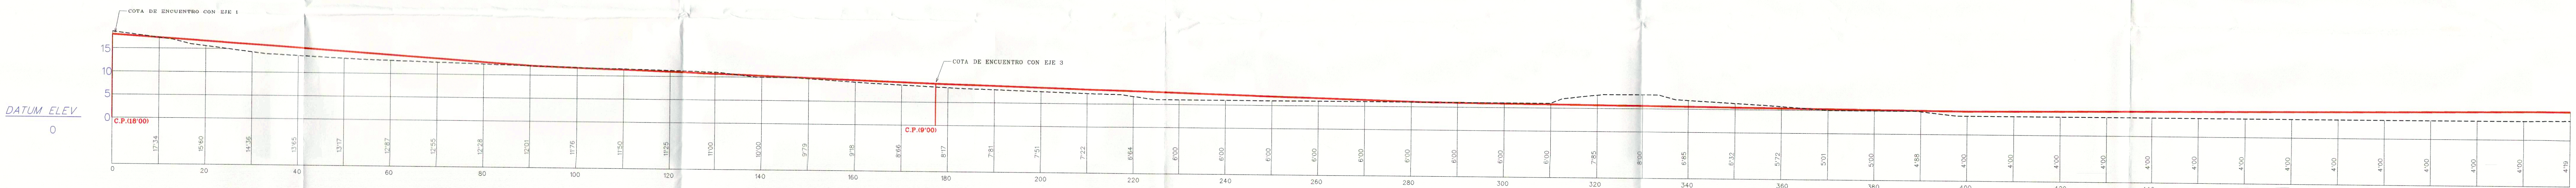


PERFIL DEL EJE 2

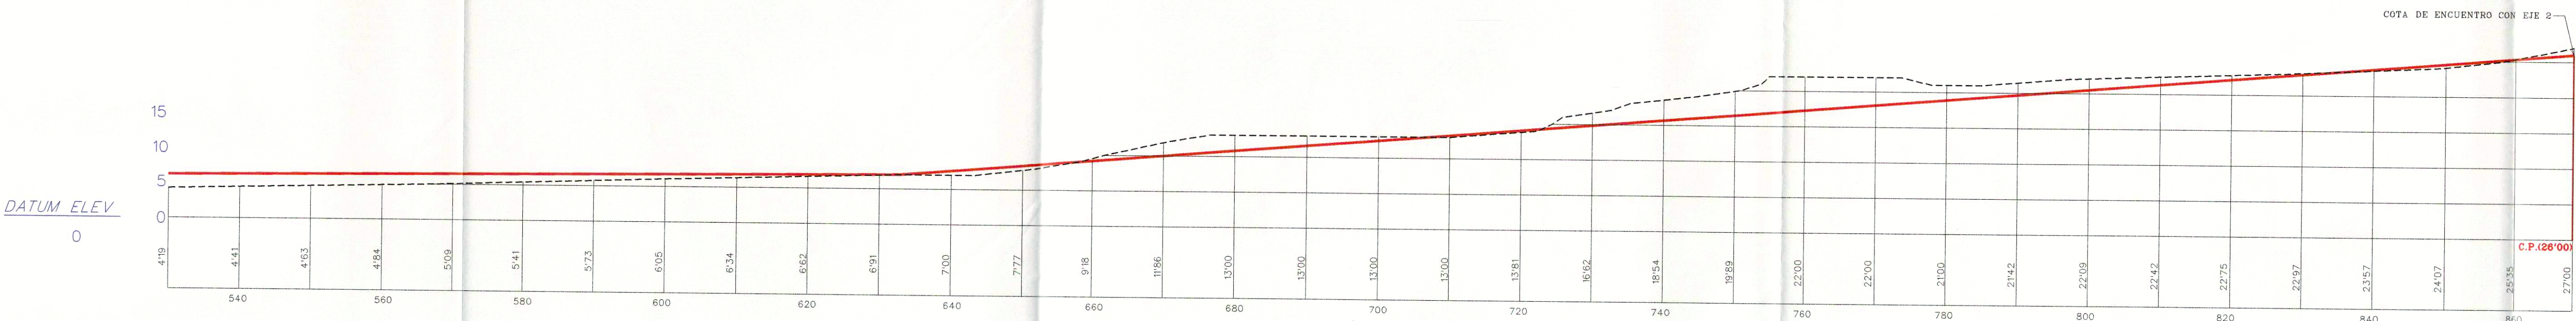


PERFIL DEL EJE 2

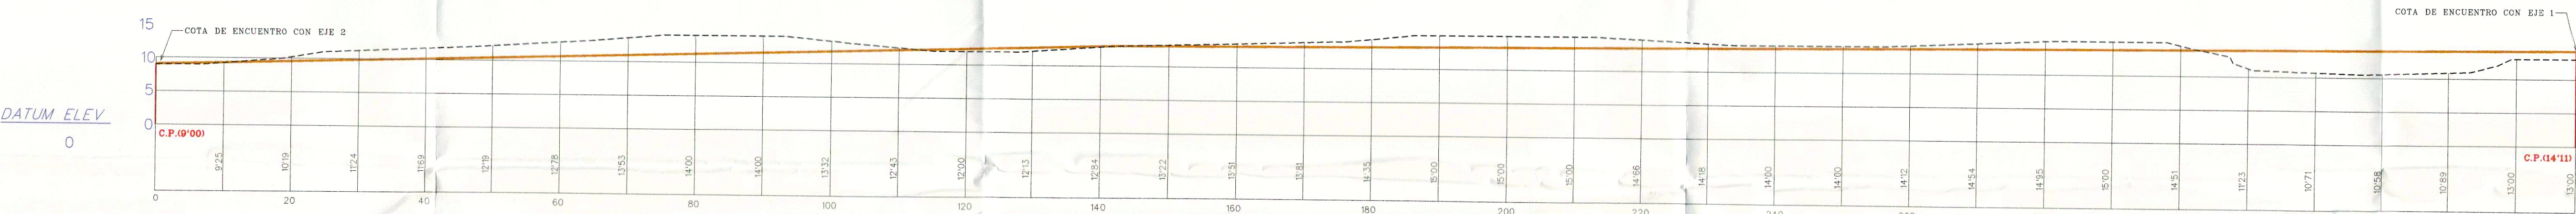


PERFIL DEL EJE 3

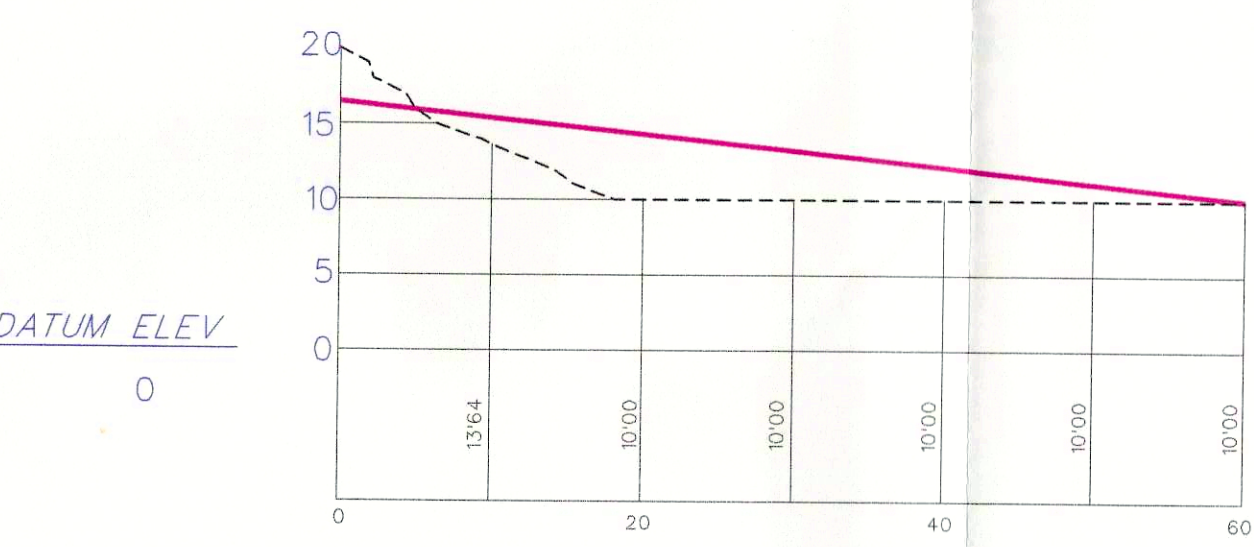

PERFIL DEL EJE 4

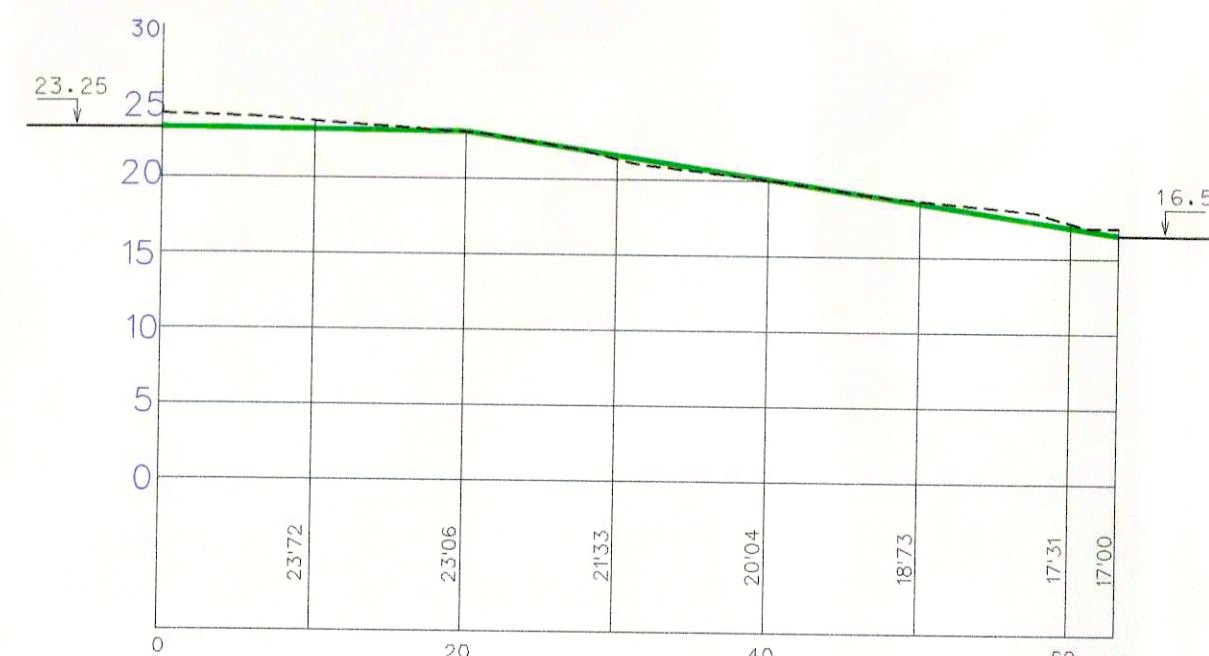

PERFIL DEL EJE 5

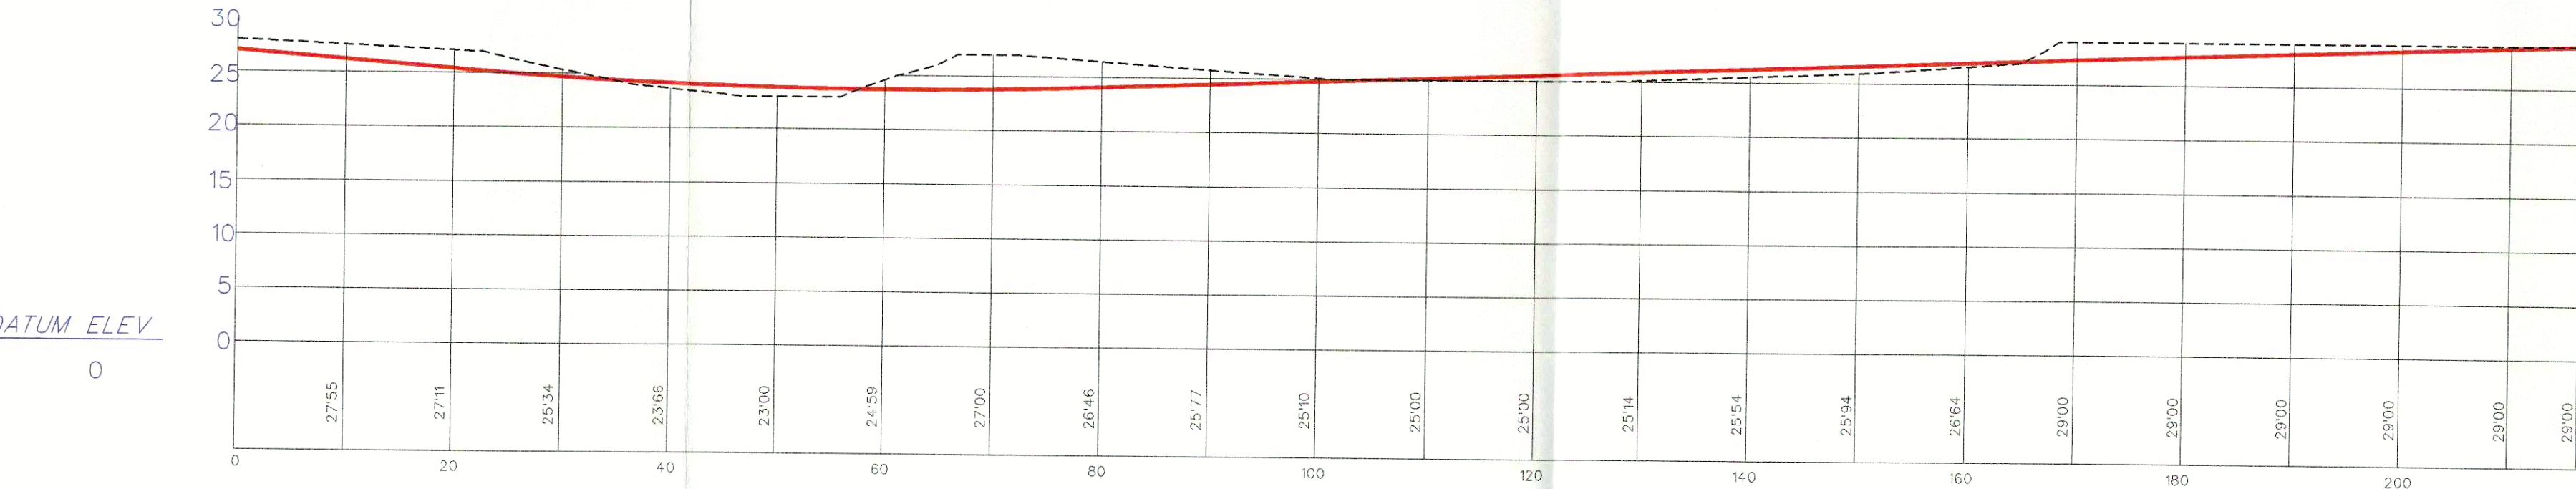


PERFIL DEL EJE 6

DILIGENCIA.- Para hacer constar, de conformidad con lo previsto en el art. 131.5 del Reglamento de Planeamiento, aprobado por Real Decreto 2153/1978, de 29 de junio, que este Proyecto de Adaptación a la L.O.T.C. del Plan Parcial del sector SUT-6 San Blas, que ha sido aprobado provisionalmente por Decreto de la Alcaldía nº 227 de fecha 9 de mayo de 2.001 y definitivamente por acuerdo adoptado por el Pleno del Ayuntamiento en sesión ordinaria de fecha 22 de junio de 2.002, quedando suspendida la aprobación del uso turístico.

San Miguel de Abona, a 27 de diciembre de 2.002

SECRETARÍA DE AYUNTAMIENTO
Fdo. María Cristina Arteaga González
(Firma y sello)

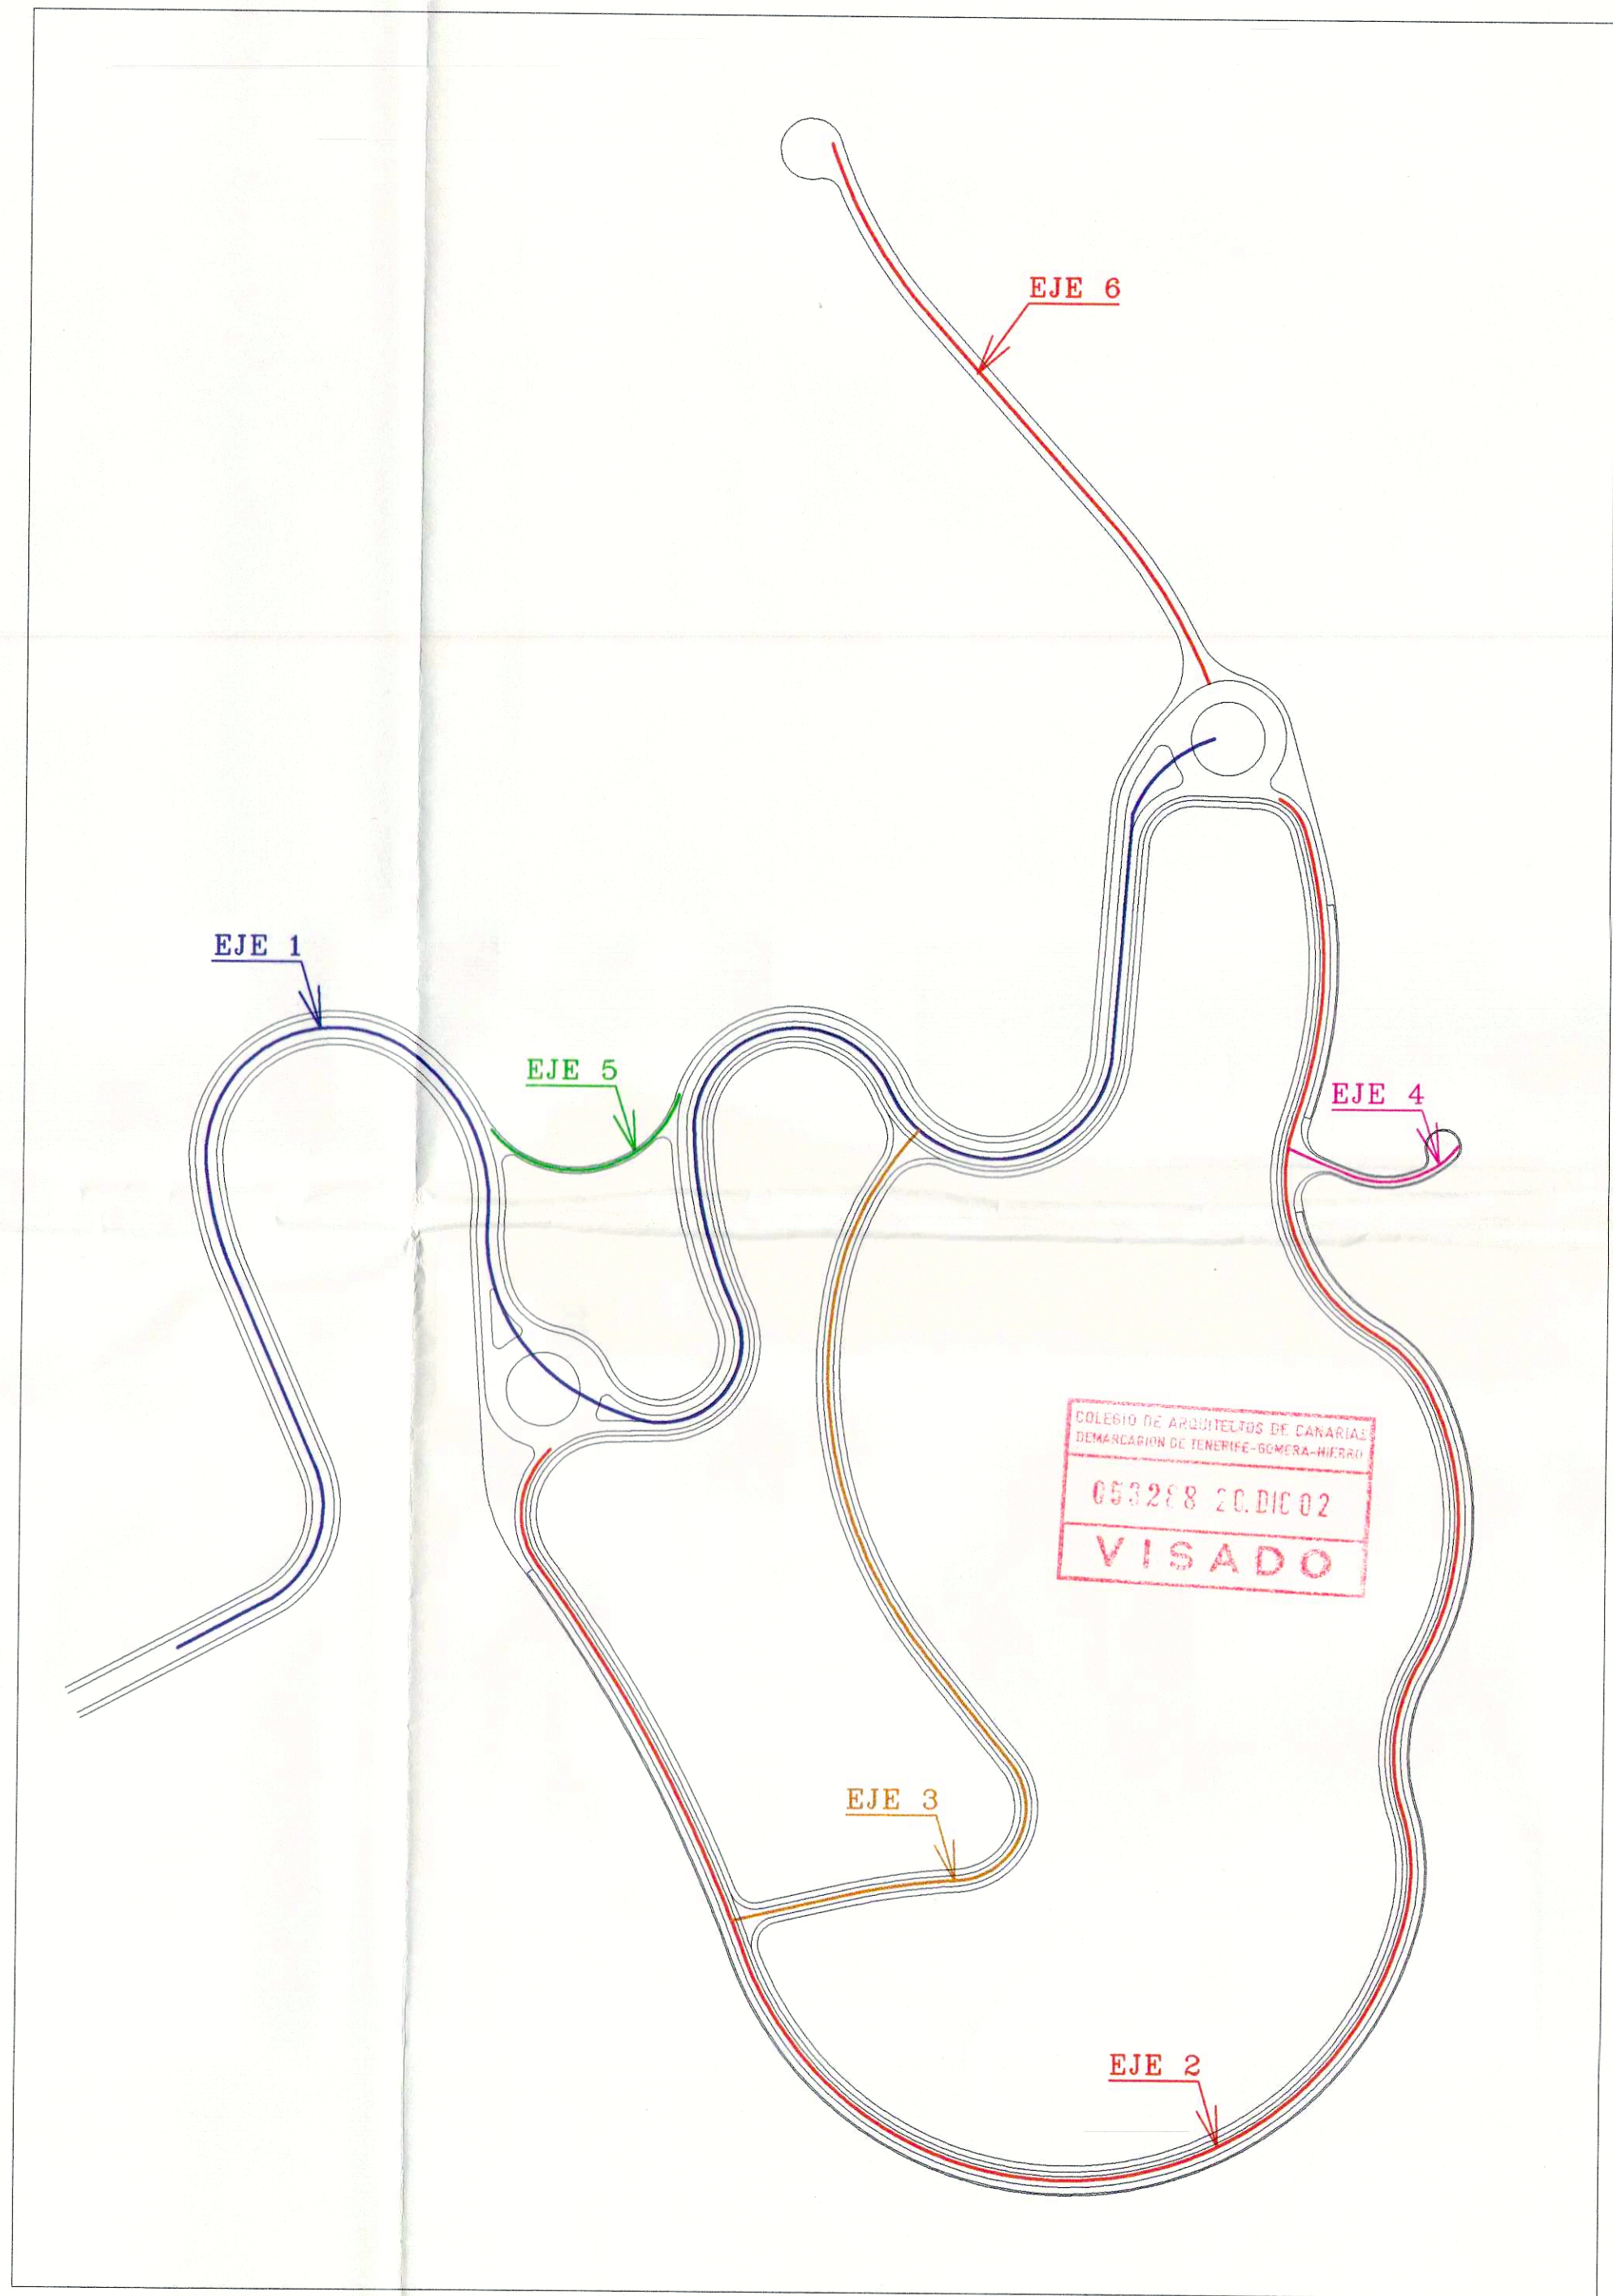

ADAPTACION A LA L.O.T.C. DEL PLAN PARCIAL "SAN BLAS" (SECTOR S.U. 76)	
SITUACION: MUNICIPIO DE SAN MIGUEL DE ABONA	
PROMOTOR: SILENIUM CONSTRUCT S.L.	
PLANOS DE ORDENACION	
RED VIARIA: PERFILES LONGITUDINALES	
EQUIPO REDACTOR: DIRECCION Y COORDINACION: D. JAVIER DOMESTREZ ANADON COLABORADORES: D. J. A. BARRALON S. L. DELINEACION: DANIEL HERRERA, EDUARDO N. ANGULO, LUIS B. LEON, ALEJANDRO CRUZ CASTAÑEDA	
PLANO Nº	0.5B
ESCALA 1:500	ENERO 2001