
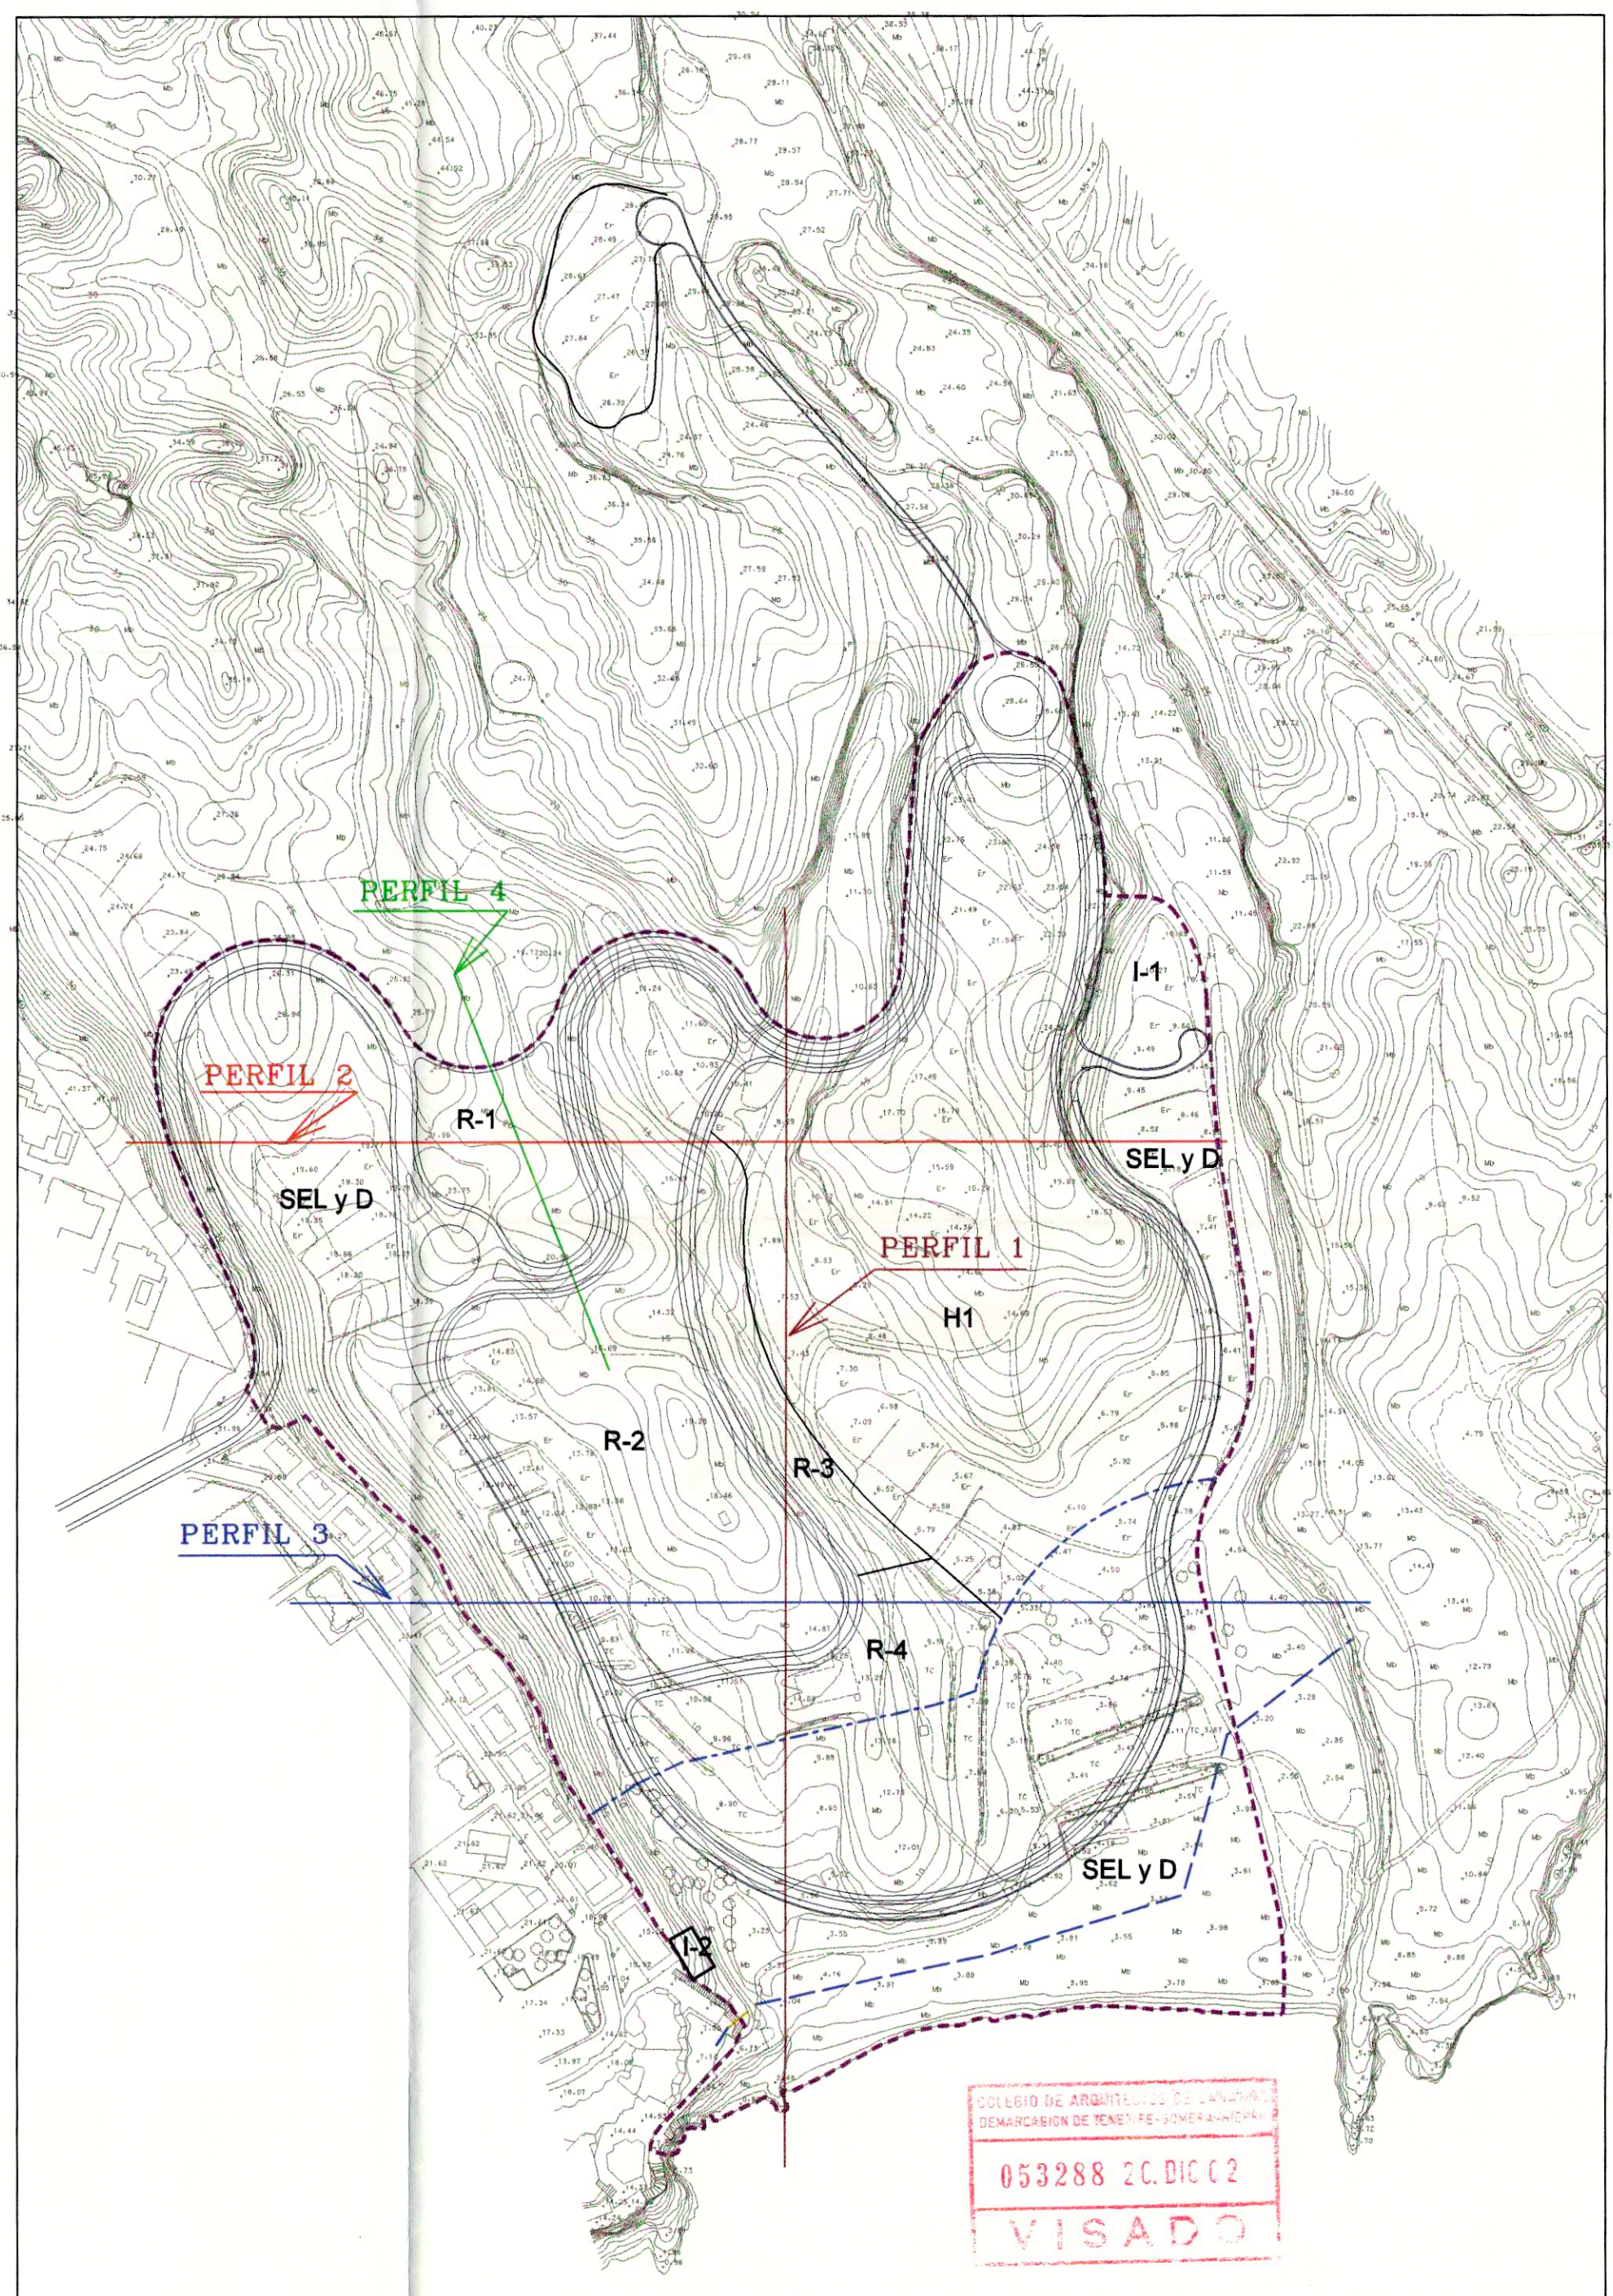
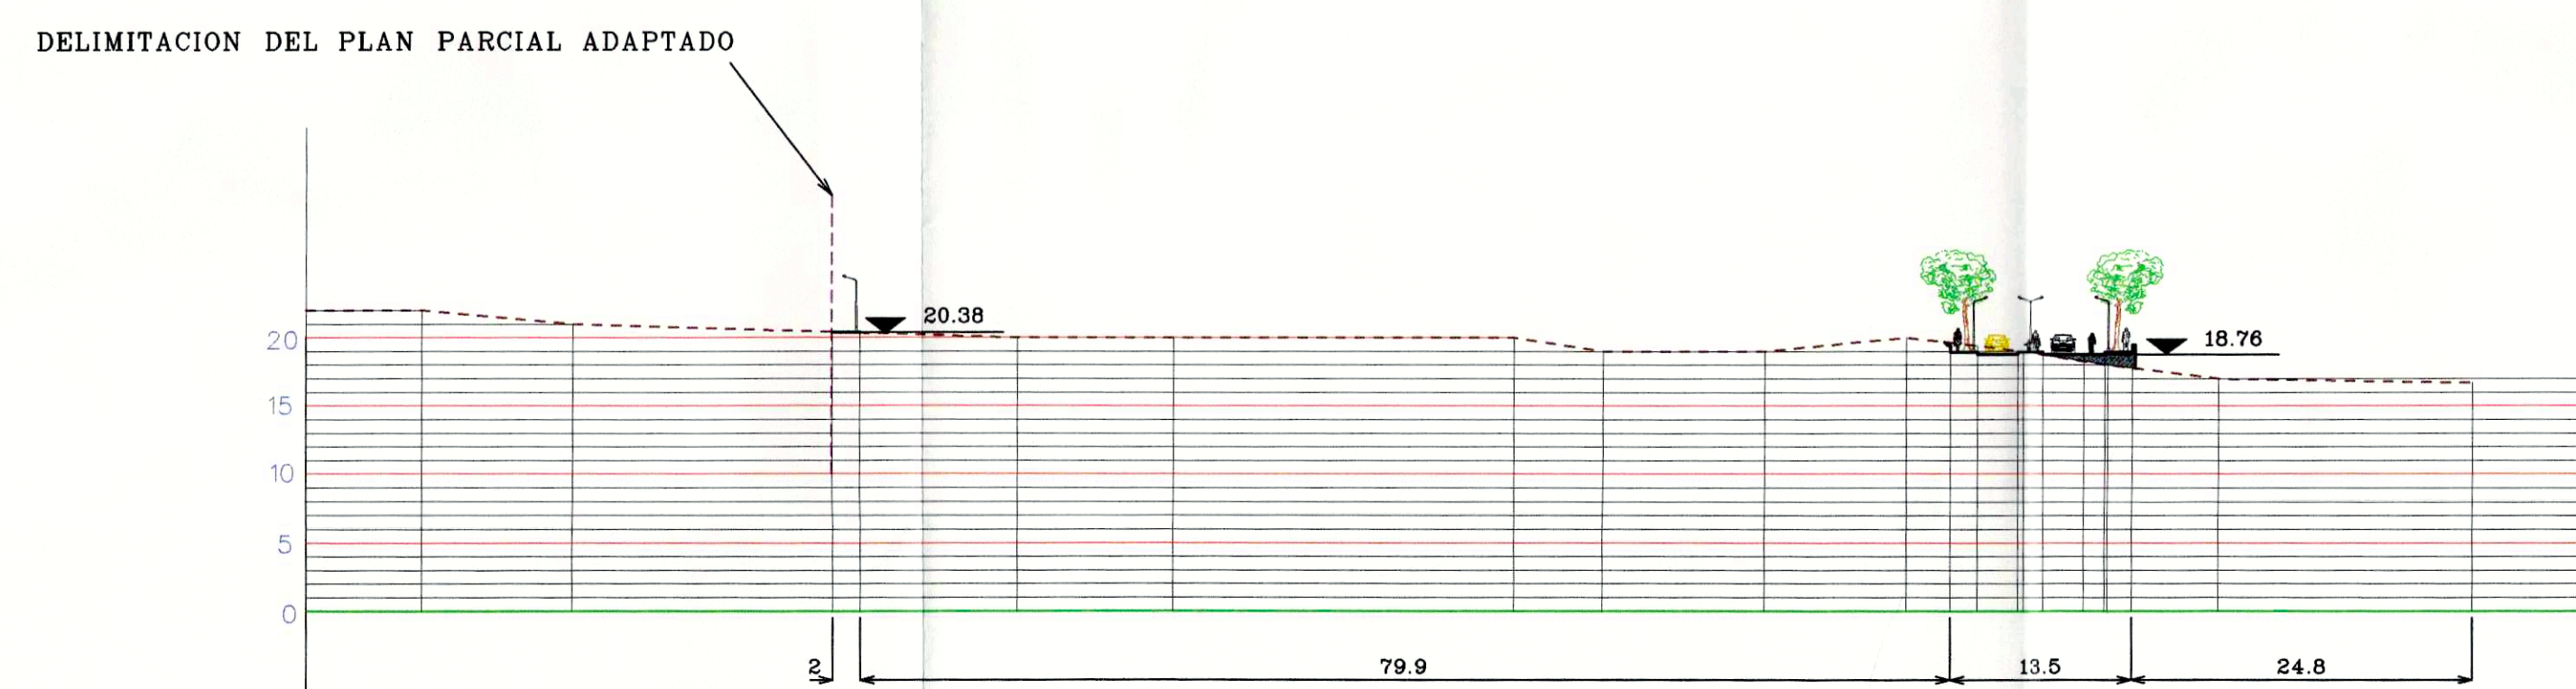
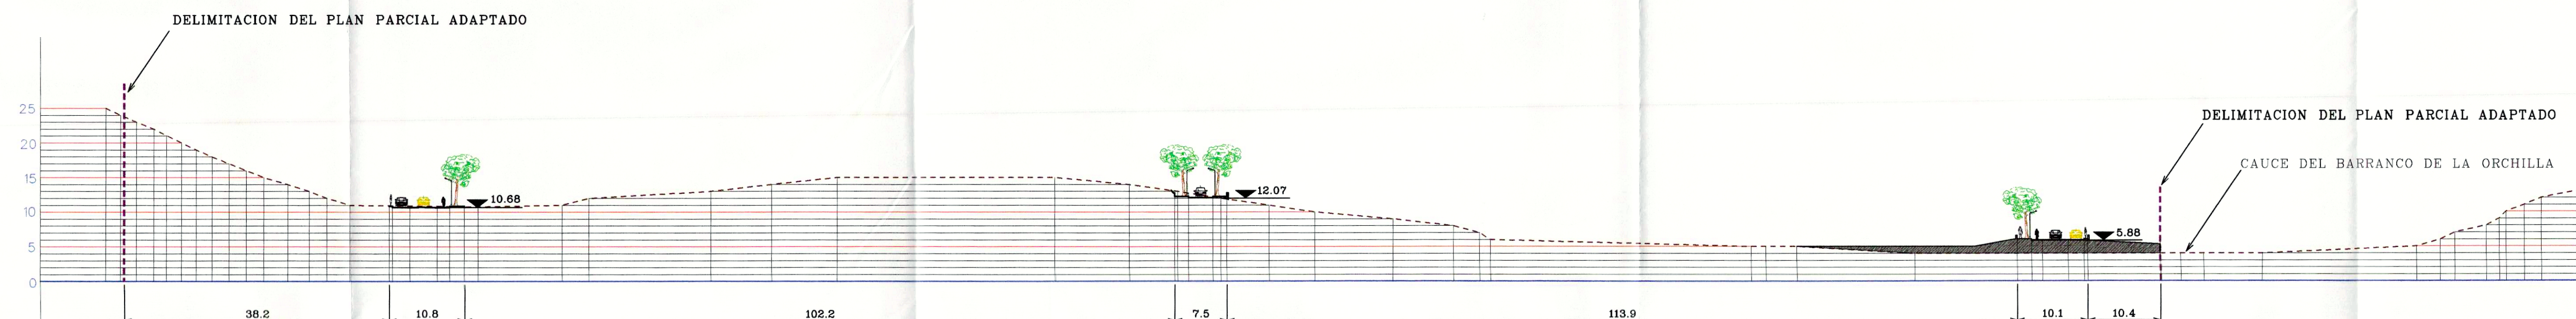
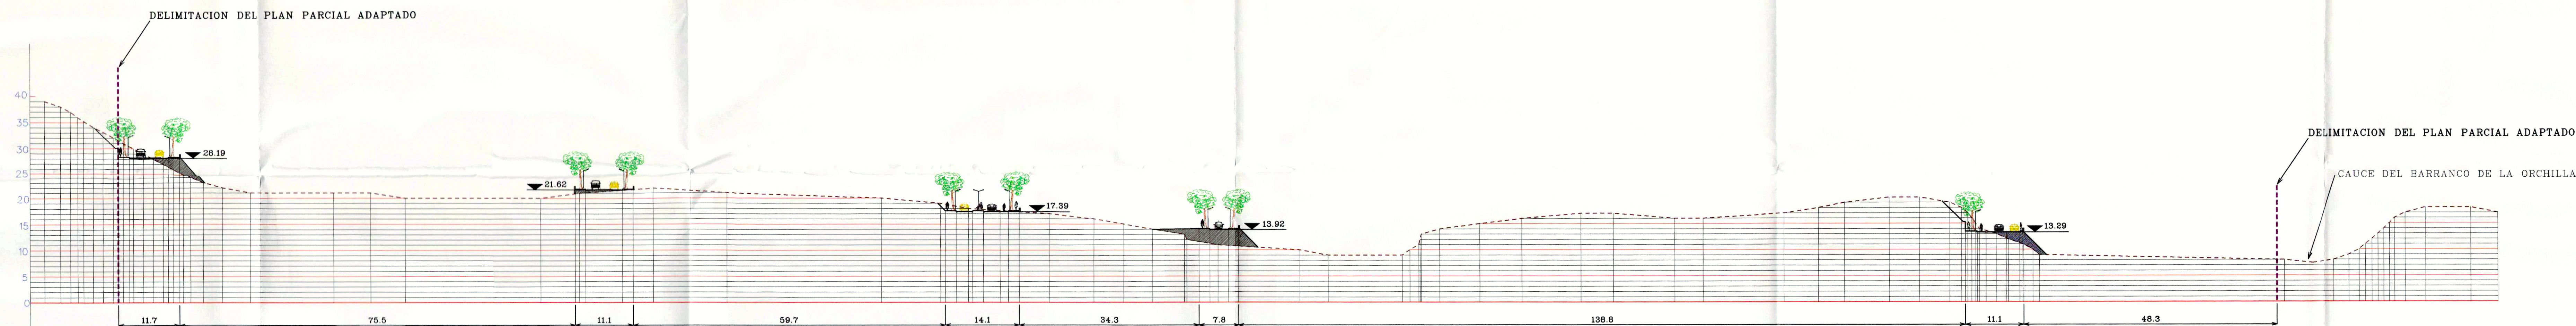


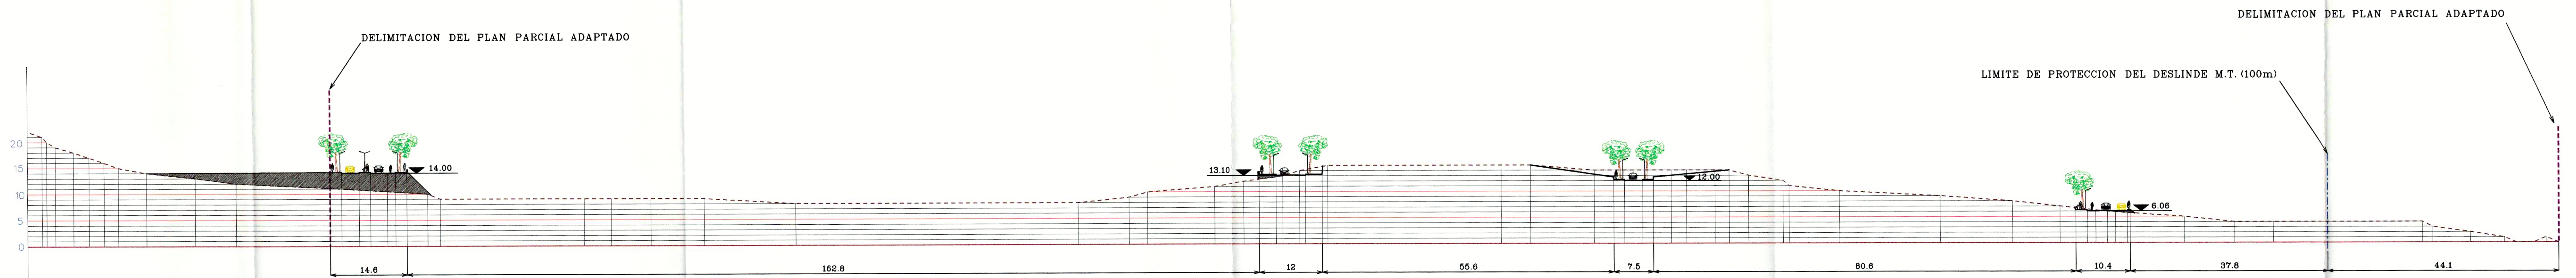

DILIGENCIA.-Para hacer constar, de conformidad con lo previsto en el art. 131.5 del Reglamento de Planeamiento, aprobado por Real Decreto 2159/1978, de 23 de junio, que este plano de "Red viaria: planta y perfiles transversales" forma parte del Proyecto de Adaptación a la LOTE del Plan Parcial del sector SUT-6 San Blas, que ha sido aprobado provisionalmente por Decreto de Alcaldía nº227 de fecha 9 de mayo de 2001 y definitivamente mediante acuerdo adoptado por el Pleno del Ayuntamiento en sesión ordinaria de fecha 22 de junio de 2.001, quedando suspendida la aprobación del uso turístico de la zona a partir de diciembre de 2.002.

Firma: [Firma]	
ADAPTACION A LA LOTE DEL PLAN PARCIAL "SAN BLAS" (SECTOR S.U. T6)	
SITUACION: [Situación]	
PROMOTOR: SILENIUM CONSTRUCT, S.L.	
PLANOS DE ORDENACION	
RED VIARIA: PLANTA Y PERFILES TRANSVERSALES	
EQUIPO REDACTOR	
DIRECCION Y COORDINACION: [Nombre]	
COLABORADORES: [Nombre]	
DISEÑADOR: [Nombre]	
ELABORADOR: [Nombre]	
REVISOR: [Nombre]	
APROBADO: [Nombre]	
FECHA: [Fecha]	
Escala: 0.6	
Escala: 1:500	
Enero 2001	