



DILIGENCIA.- Para hacer constar, de conformidad con lo previsto en el art. 131.5 del Reglamento de Planeamiento, aprobado por Real Decreto 2159/1978, de 23 de junio, que este plano de "Plan de atapas referidas a instalaciones eléctricas y telefonía" forma parte del Proyecto de Adaptación a la LOTC del Plan Parcial del sector SUT-6 San Blas, que ha sido aprobado provisionalmente por Decreto de la Alcaldía nº 227 de fecha 9 de mayo de 2.001 y definitivamente por acuerdo adoptado por el Pleno del Ayuntamiento en sesión ordinaria de fecha 22 de junio de 2.001, quedando suspendida la aprobación del uso turístico.

San Miguel de Abona, a 27 de diciembre de 2.002  
LA SECRETARIA  
(en Régimen de acumulación de funciones)


Pdo. Ruth Cristina Arteaga González

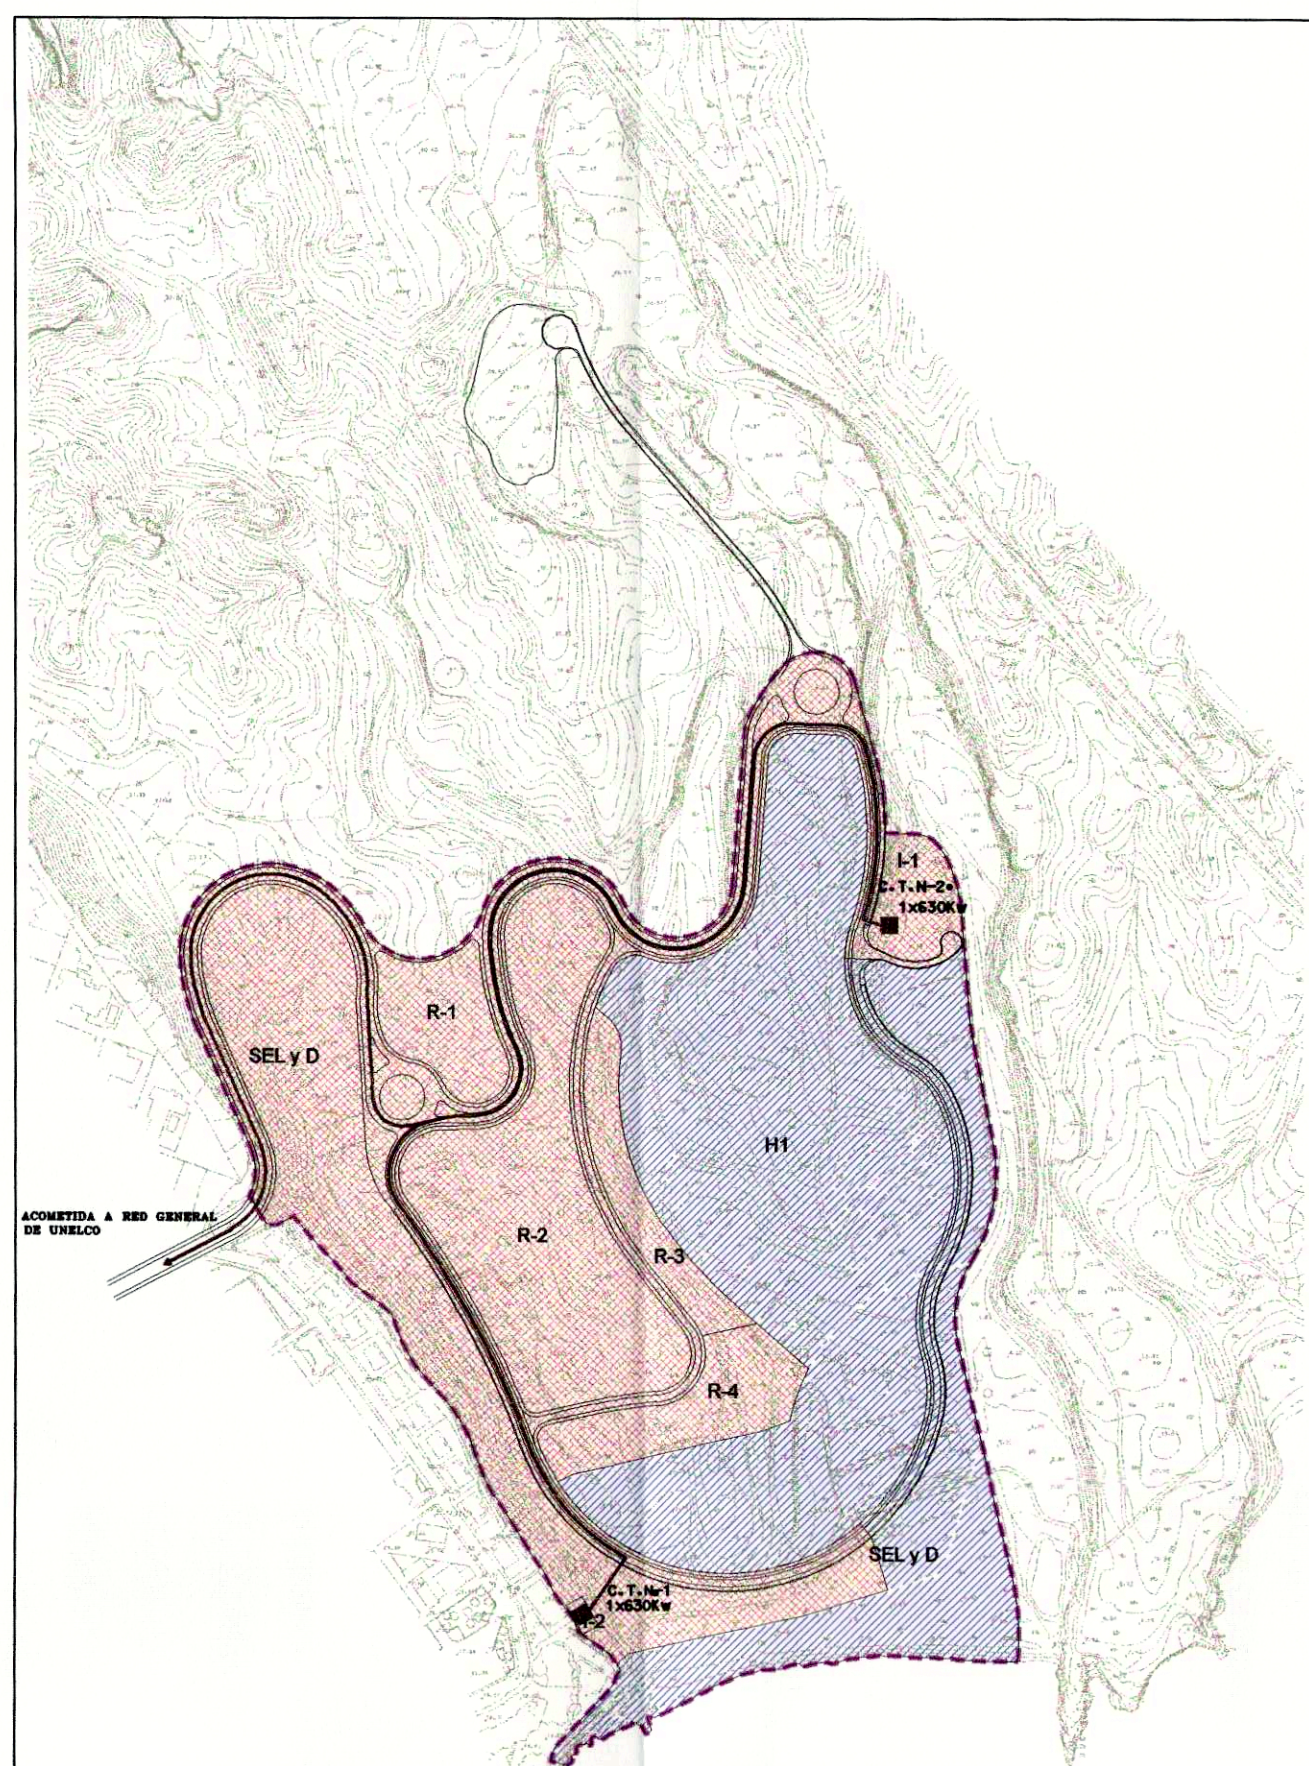


ESQUEMA DE LA RED DE MEDIA TENSION

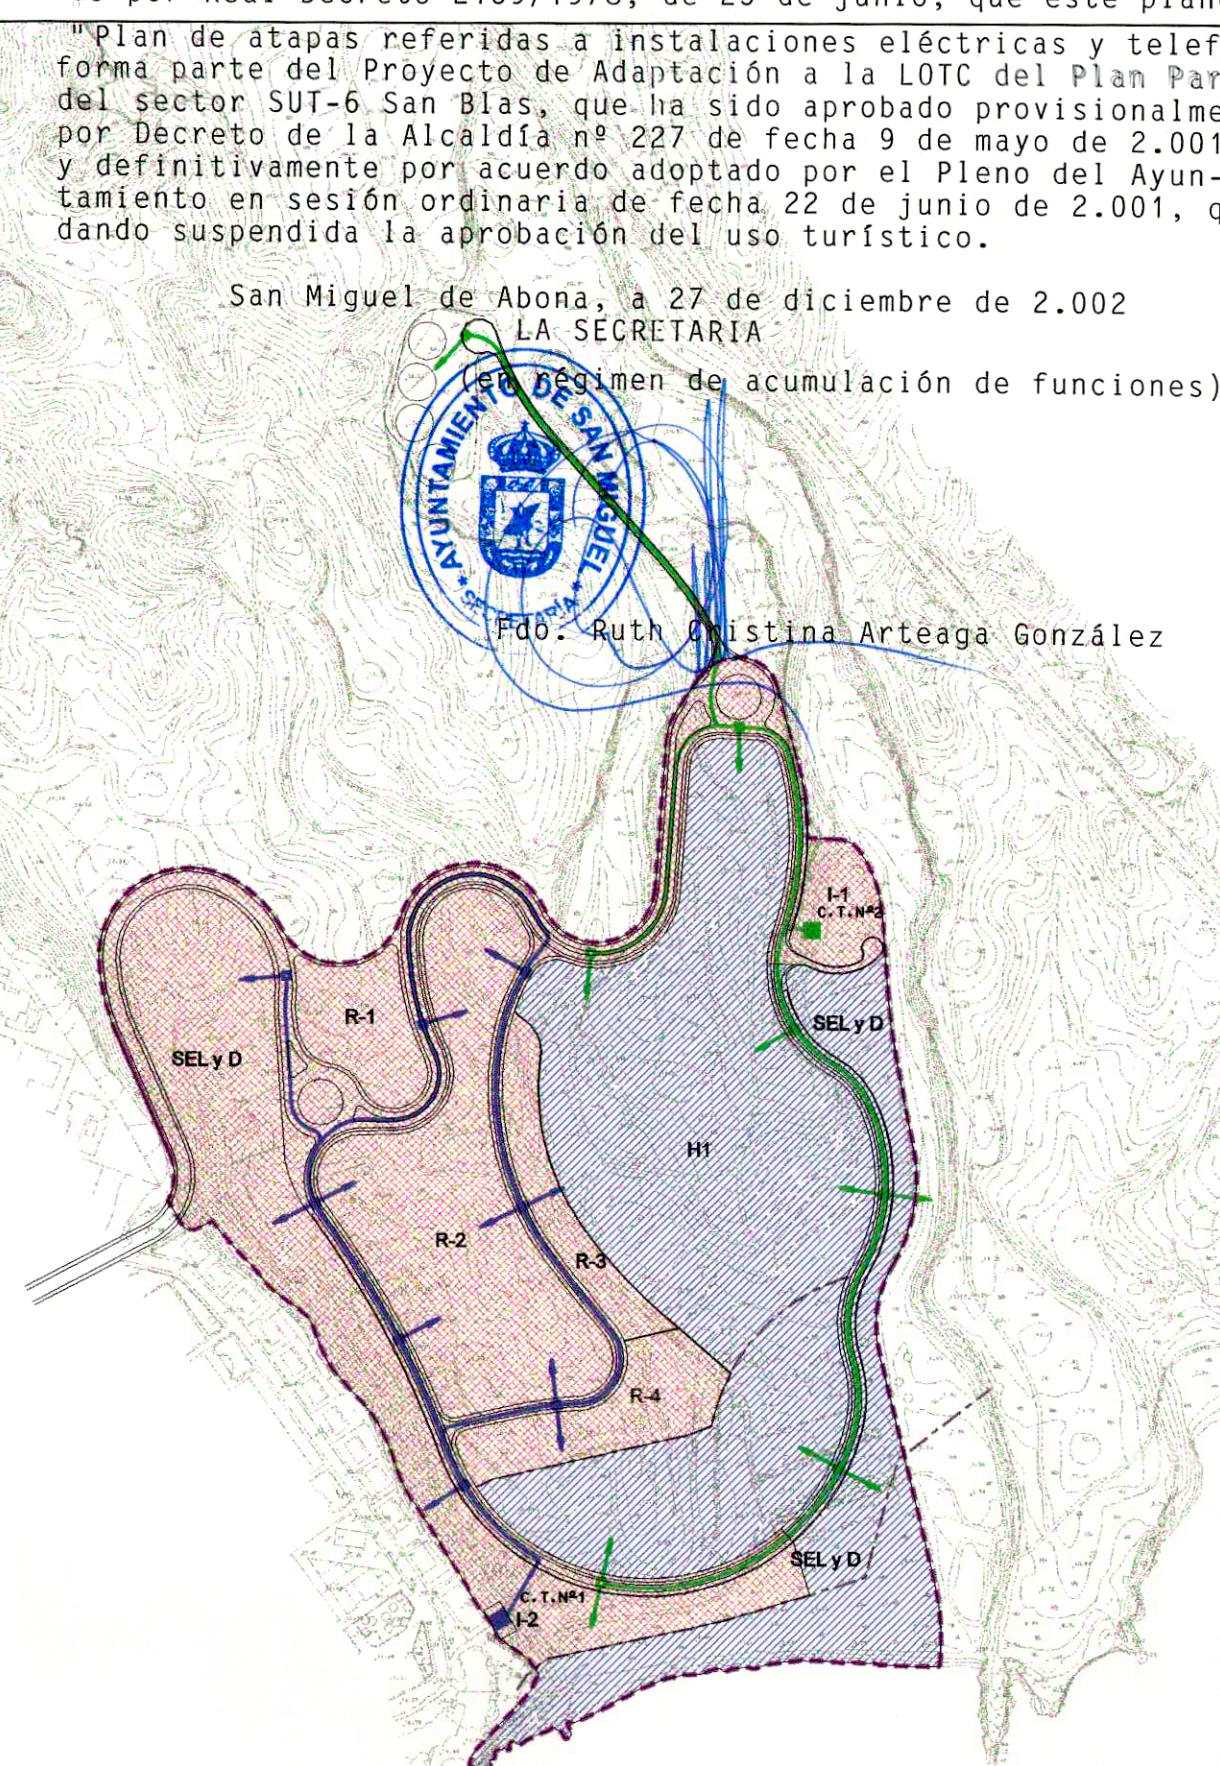


ESQUEMA DE LA RED DE BAJA TENSION

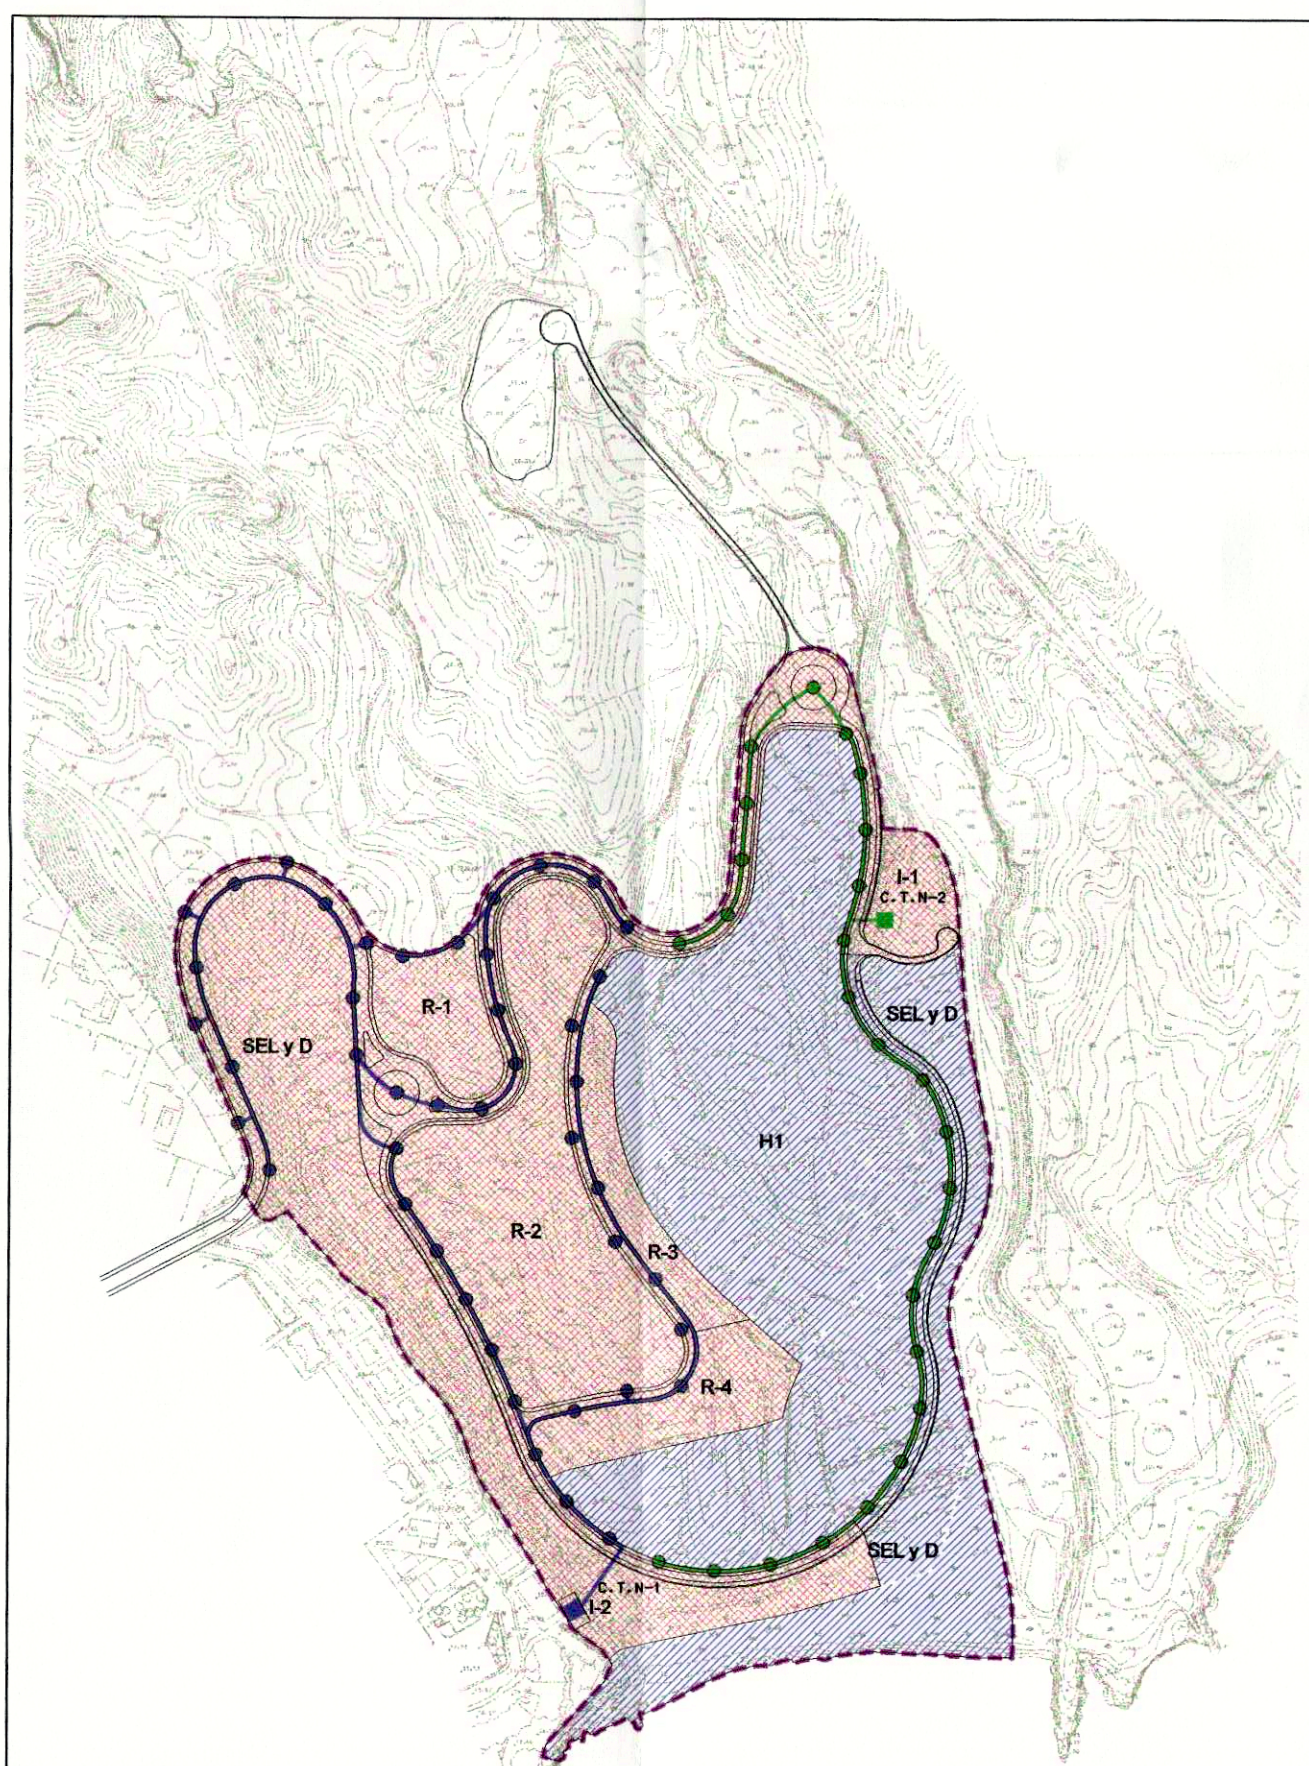

ESQUEMA DE LA RED DE ALUMBRADO PUBLICO

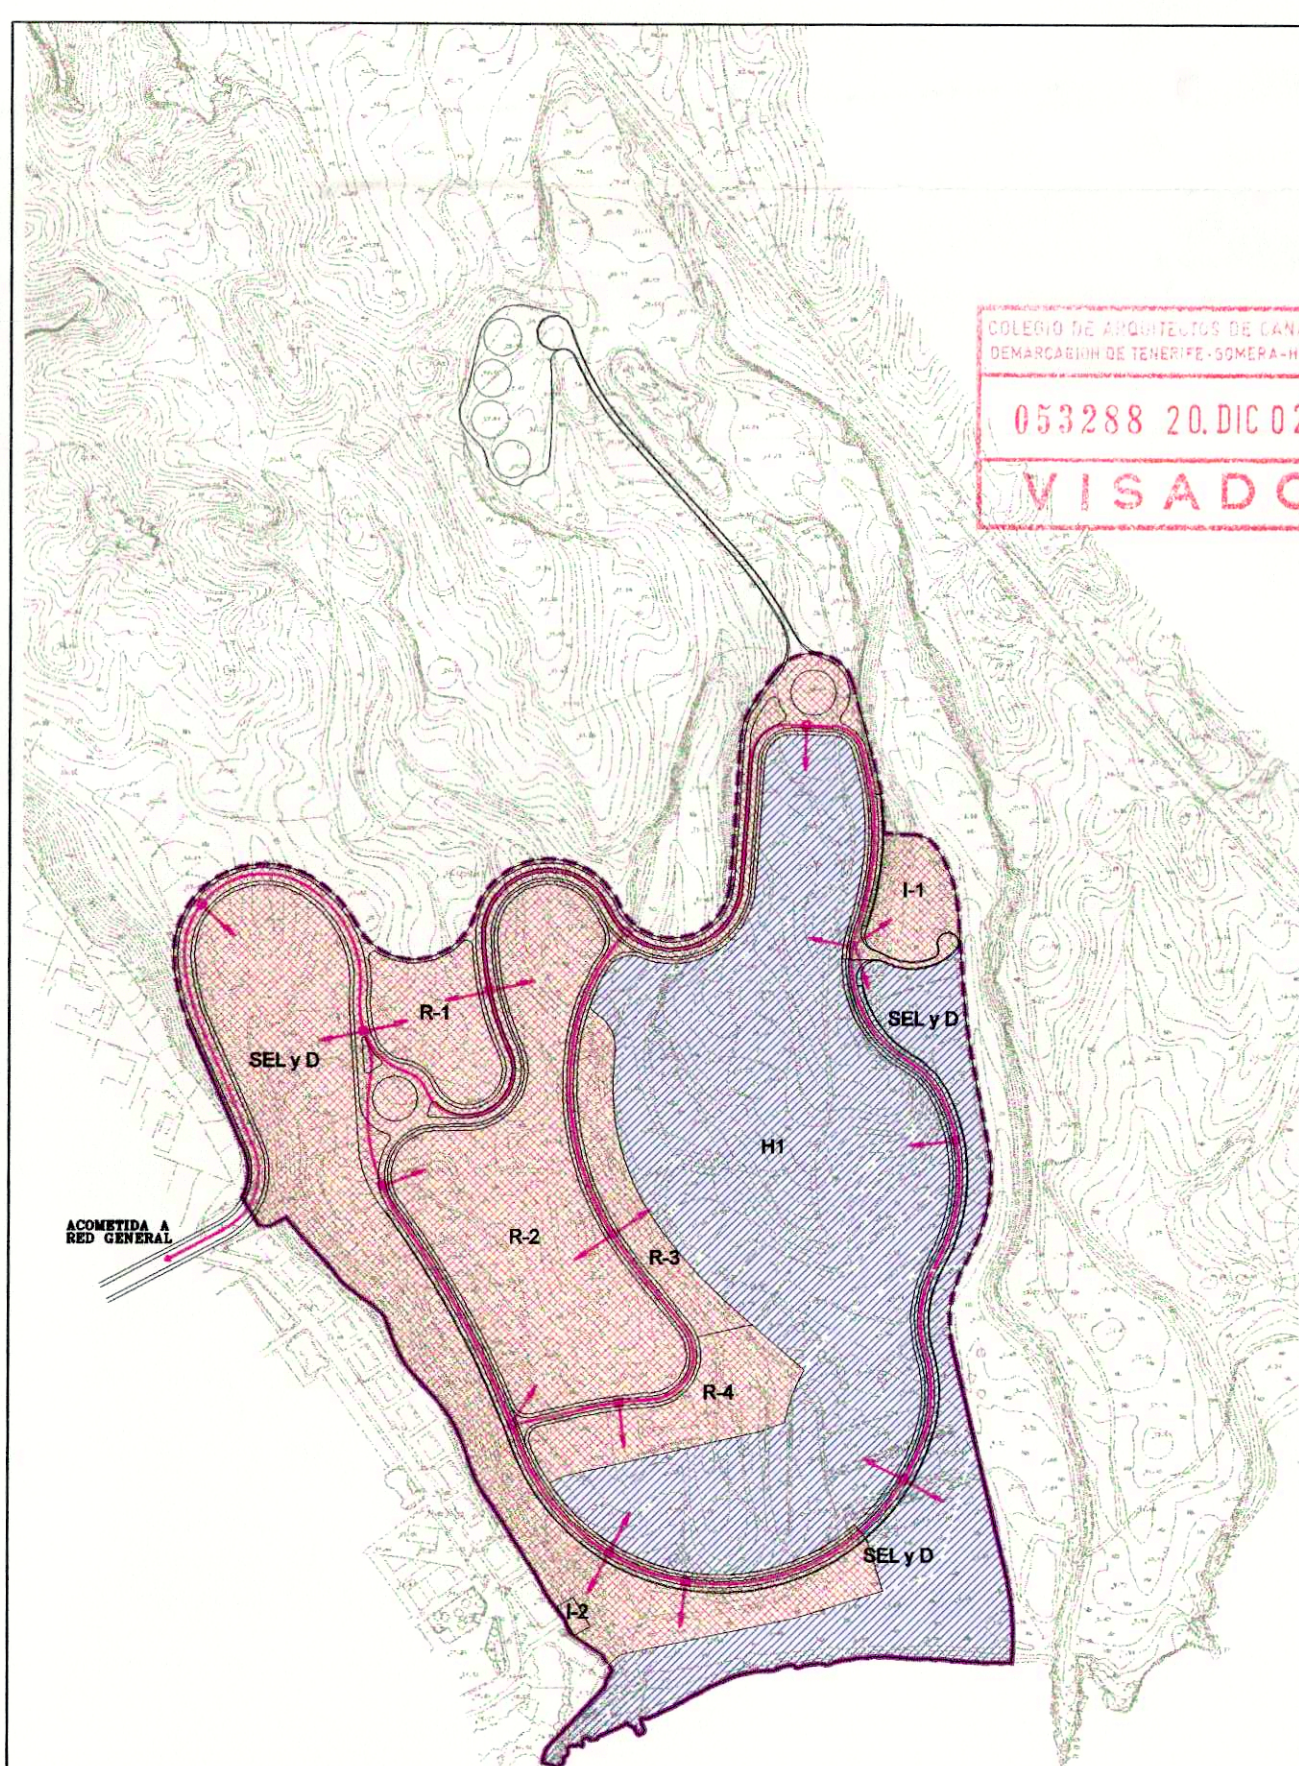

ESQUEMA DE LA RED DE TELEFONIA

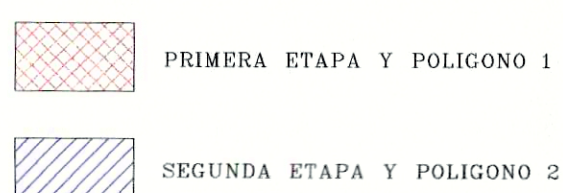

--- DELIMITACION DEL PLAN PARCIAL  
--- DOMINIO PUBLICO MAITIMO TERRESTRE  
--- LIMITE DE PROTECCION DEL DESLINDE M.T. (100m)

ADAPTACION A LA L.O.T.C. DEL PLAN PARCIAL "SAN BLAS"(SECTOR S.U. T6)

SITUACION: MUNICIPIO DE SAN MIGUEL DE ABONA

PROMOTOR: SELENIUM CONSTRUCT S.L.

PLANOS DE ORDENACION

PLAN DE ATAPAS REFERIDAS A INSTALACIONES  
ELECTRICAS Y TELEFONIA

EQUIPO REDACTOR

DIRECCION Y COORDINACION: D. JAVIER DOMINGUEZ ANADON

COLABORADORES: J.D.A. & ASOCIADOS S.L.

DELINTEACION: DANIEL HERRERA IZQUIERDO, M. ANGELES LUIS DE LEON, ALEJANDRO CRUZ CASTAÑEDA

PLANO N°

0.7B

ESCALA 1:4.000

ENERO 2001