


COLEGIO DE ARQUITECTOS DE CANARIAS
DEMARCAION DE TENERIFE-SOMERA-HIERRO

053288 20.DIC 02

VISADO

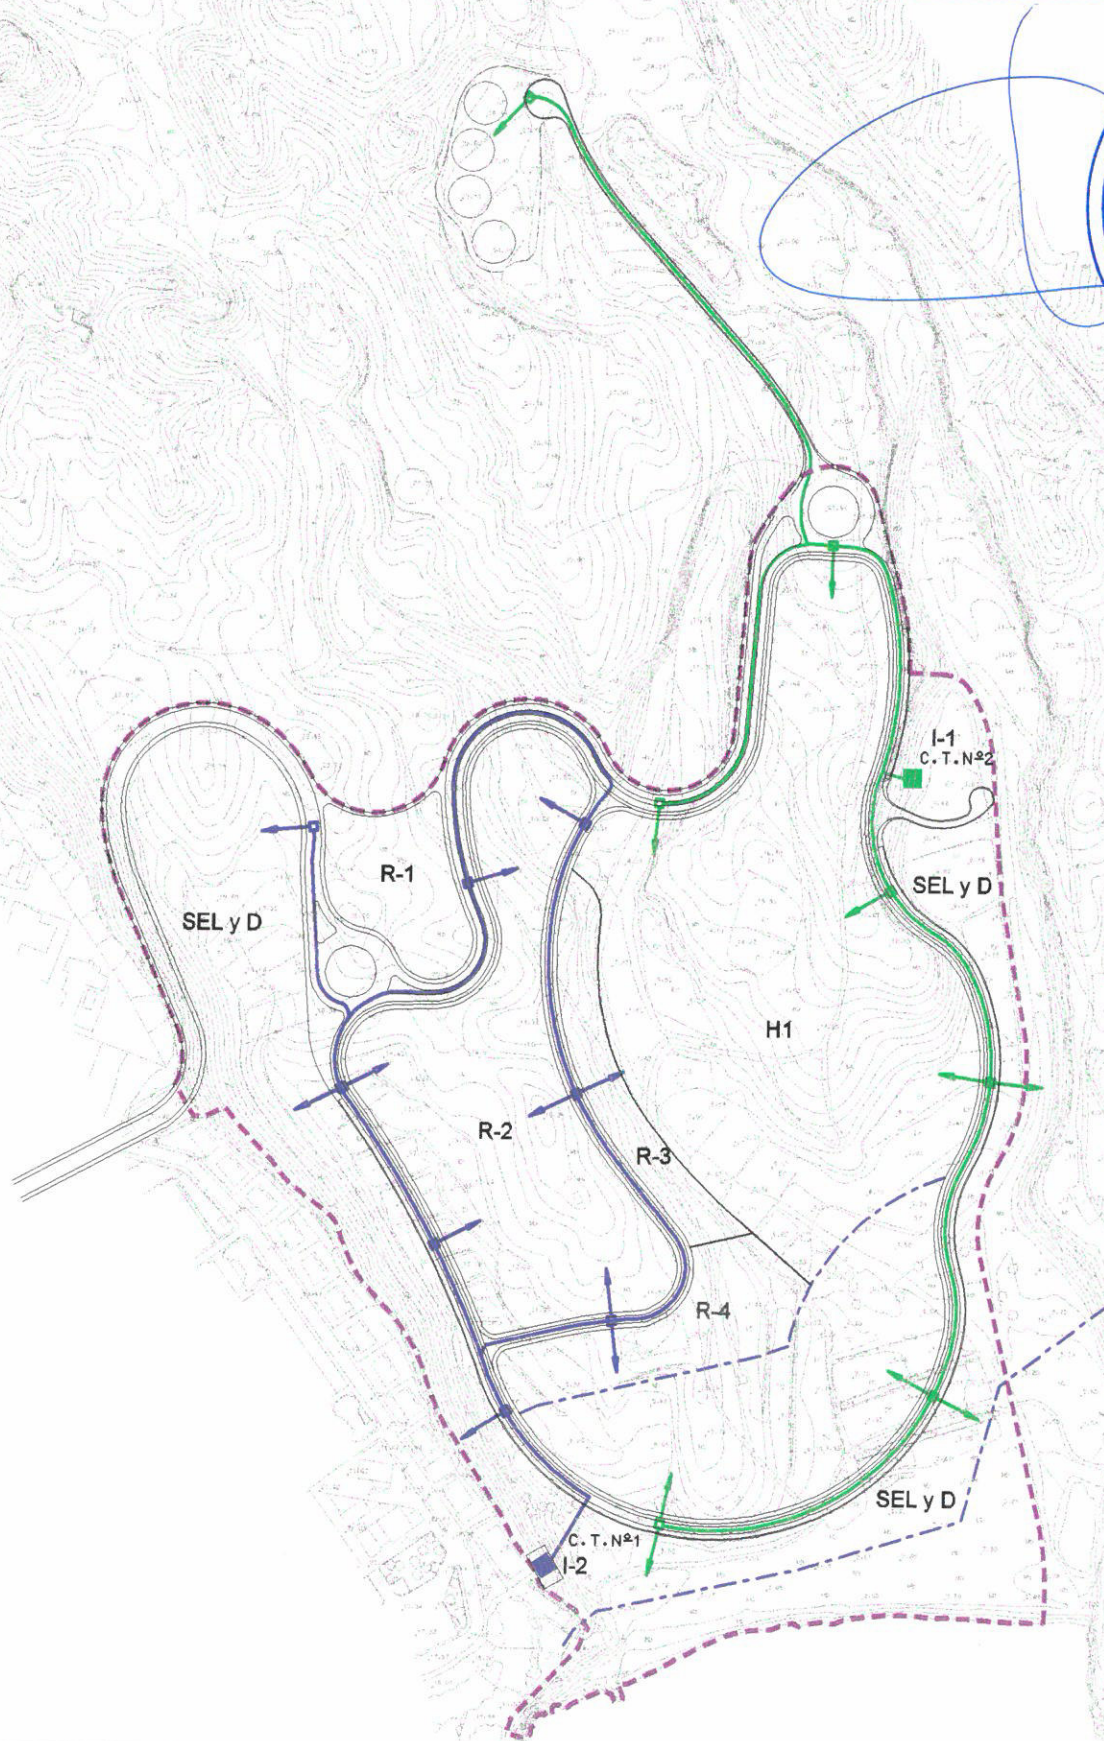

ESQUEMA DE LA RED DE BAJA TENSION

1º CIRCUITO	CANALIZACION	ARQUETAS DE CONEXION, DERIVACION Y CONSUMO
■	CENTRO DE TRANSFORMACION	
2º CIRCUITO	CANALIZACION	
■	CENTRO DE TRANSFORMACION	

ESCALA:
1:3.500

ENERO-2001