


COLEGIO DE ARQUITECTOS DE CANARIAS  
 DISTRICCIÓN DE TENERIFE-SOMERA-HIERRO  
 053288 20.DIC.02  
**VISADO**



ACOMETIDA A RED GENERAL MUNICIPAL

DEPOSITOS ACUMULADORES  
 DE AGUA DE ABASTECIMIENTO

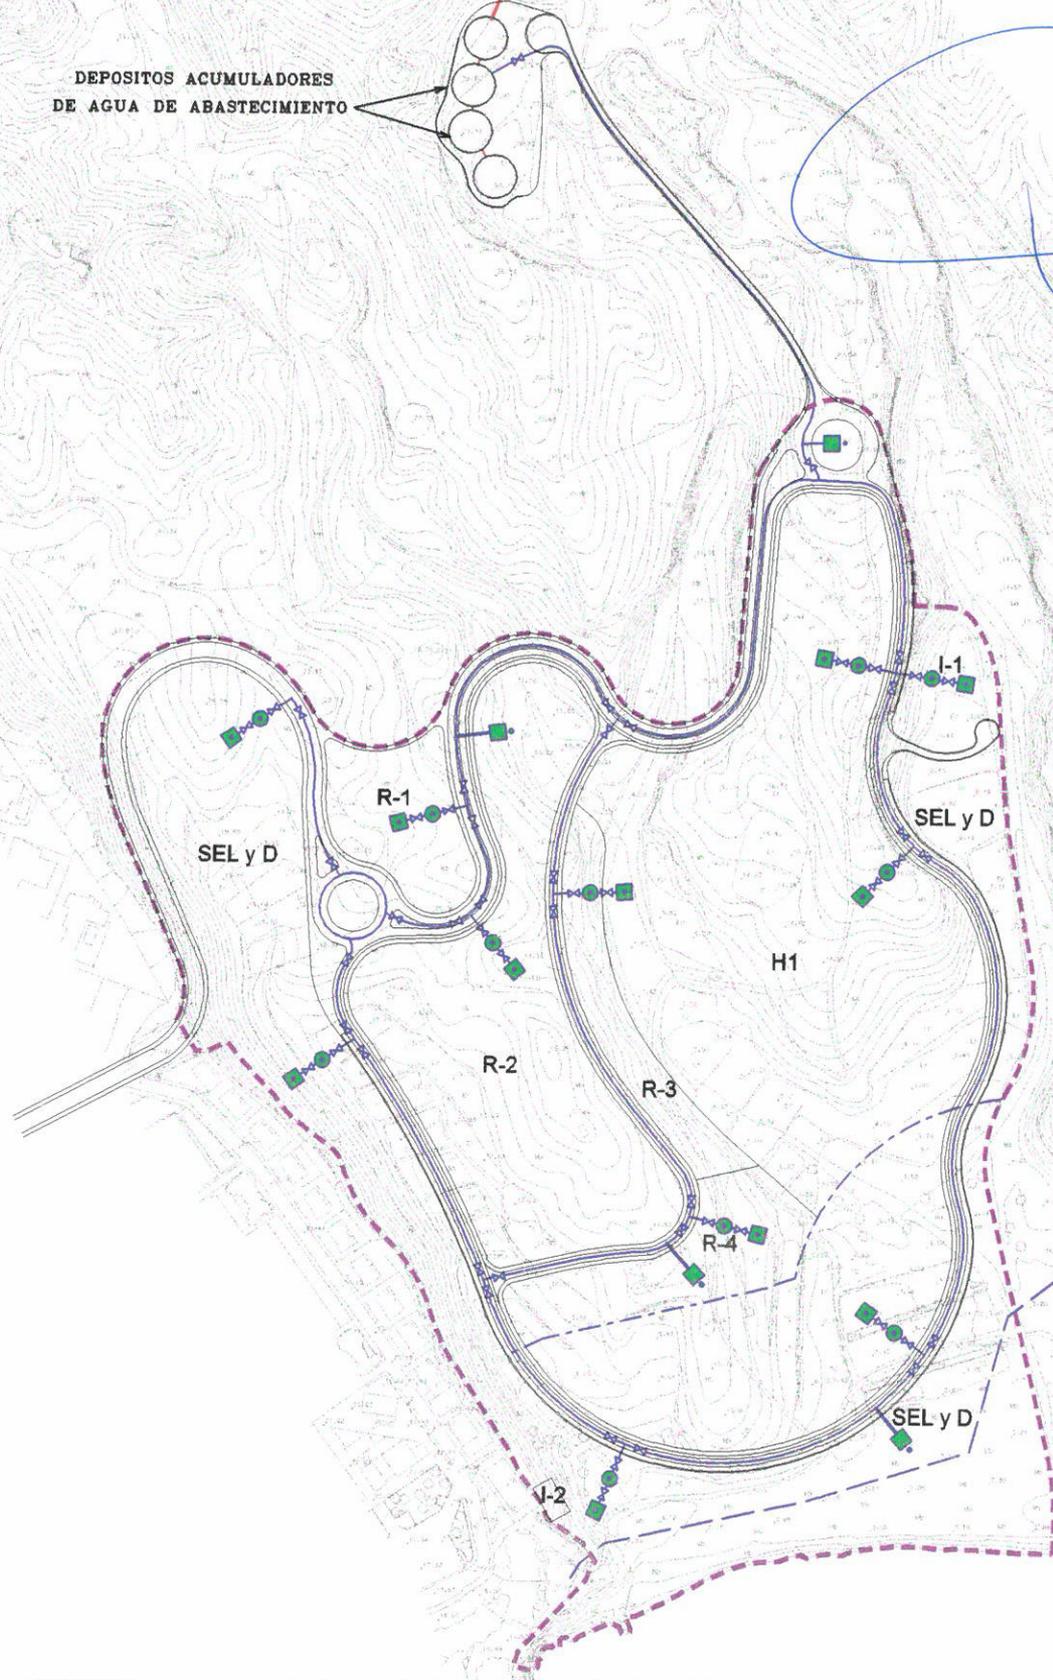

**ESQUEMA DE LA RED DE ABASTECIMIENTO DE AGUA**

- RED DE ABASTECIMIENTO A DEPOSITO REGULADOR
- RED PRINCIPAL ø 150mm (FUNDICION DUCTIL)
- - - RED PRINCIPAL ø 60mm (FUNDICION DUCTIL)
- BOCA DE DESAGUE
- ⋈ LLAVE DE PASO
- CONTADOR
- ⋈ ● ⋈ ESQUEMA DE ACOMETIDA A MANZANA O CENTRO DE CONSUMO

ESCALA:  
1:3.500

ENERO-2001