





COLEGIO DE ARQUITECTOS DE CANARIAS
 DEMARCACION DE TENERIFE-GOMERA-HIERRO
 053288 20.DIC 02
VISADO

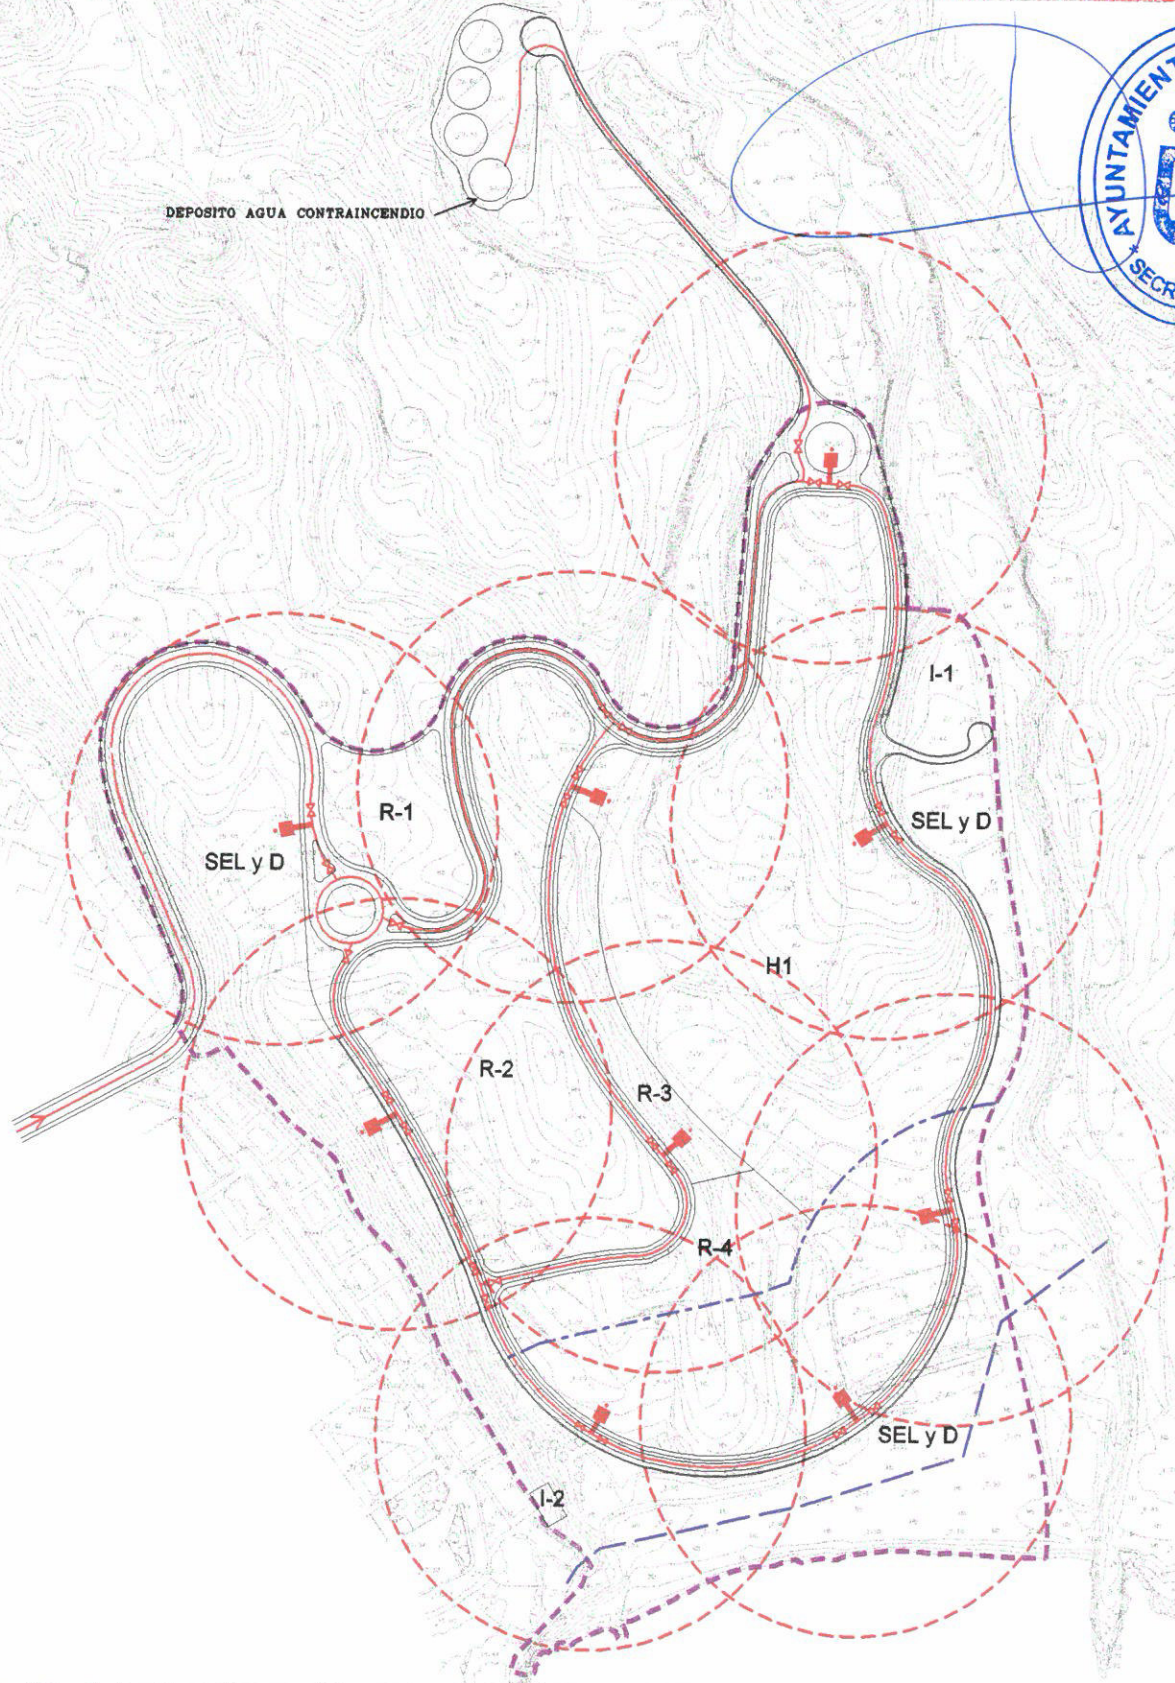

DEPOSITO AGUA CONTRAINCENDIO



**ESQUEMA DE LA RED
 CONTRA INCENDIO**

-  RED PRINCIPAL ϕ 100 mm (FUNDICION DUCTIL)
-  BOCA DE INCENDIO
-  LLAVE DE PASO

**ESCALA:
 1:3.500**

ENERO-2001