


COLEGIO DE ARQUITECTOS DE CANARIAS
 DEMARCACION DE TENERIFE-GOMERA-HIERRO
 053288 20.DIC.02
VISADO

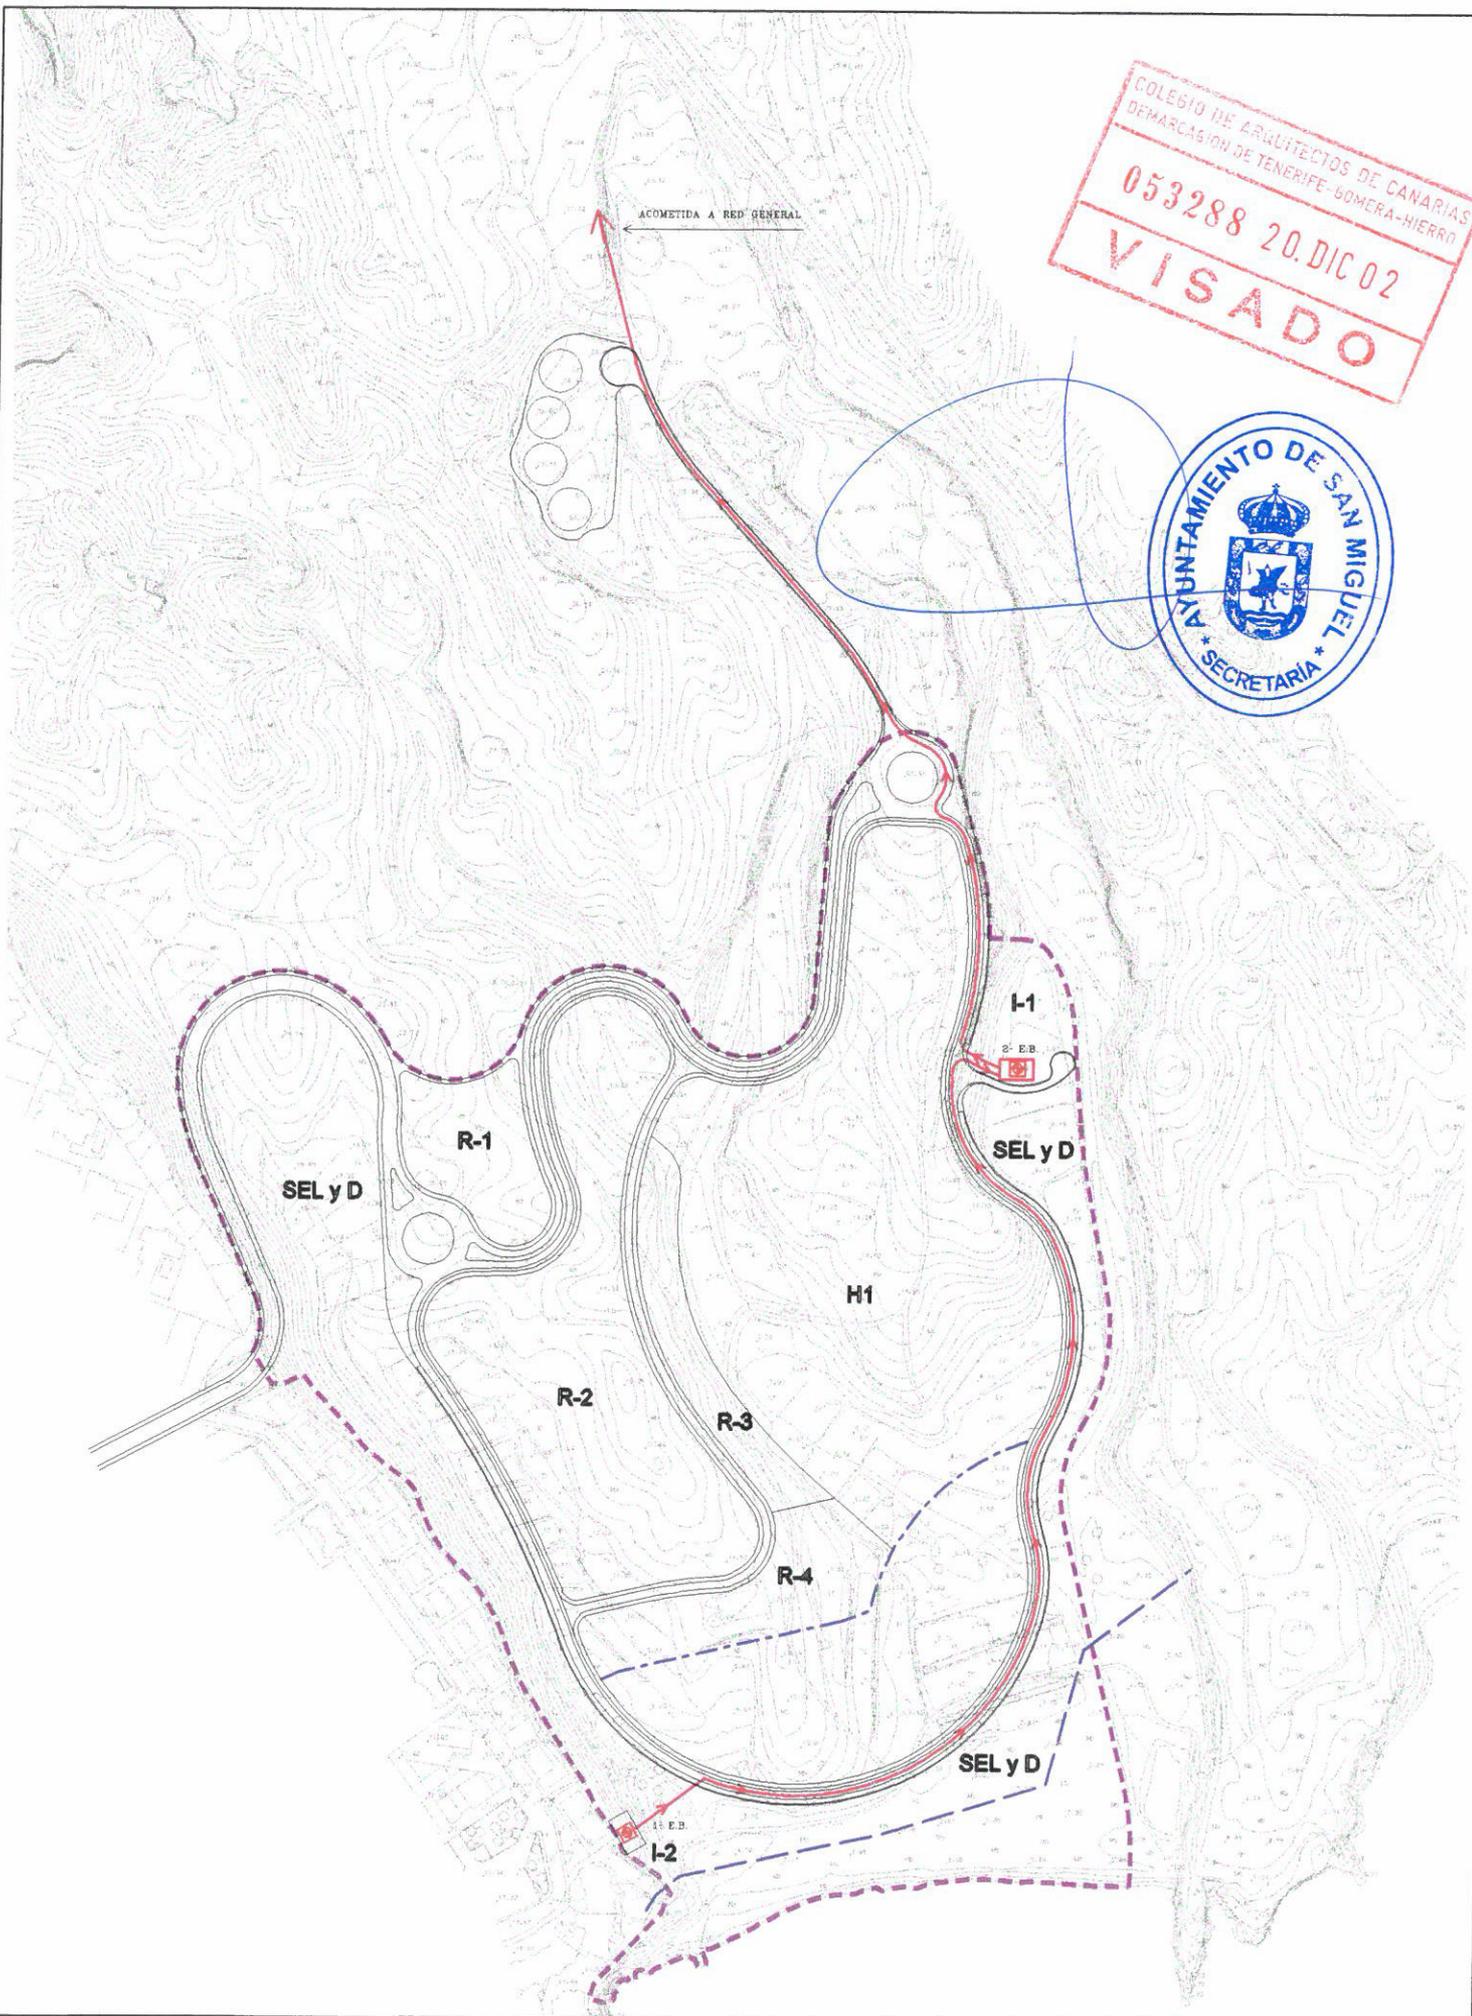

**CANALIZACION GENERAL Y
 ESTACION DE PRETRATAMIENTO Y
 BOMBEO DE AGUAS RESIDUALES**

- ESQUEMA DE IMPULSION A RED GENERAL
- ESTACION DE BOMBEO

**ESCALA:
 1:3.500**

ENERO-2001