


COLEGIO DE ARQUITECTOS DE CANARIAS
 DEMARCACION DE TENERIFE-GOMERA-HIERRO
 053288 20.DIC.02
VISADO

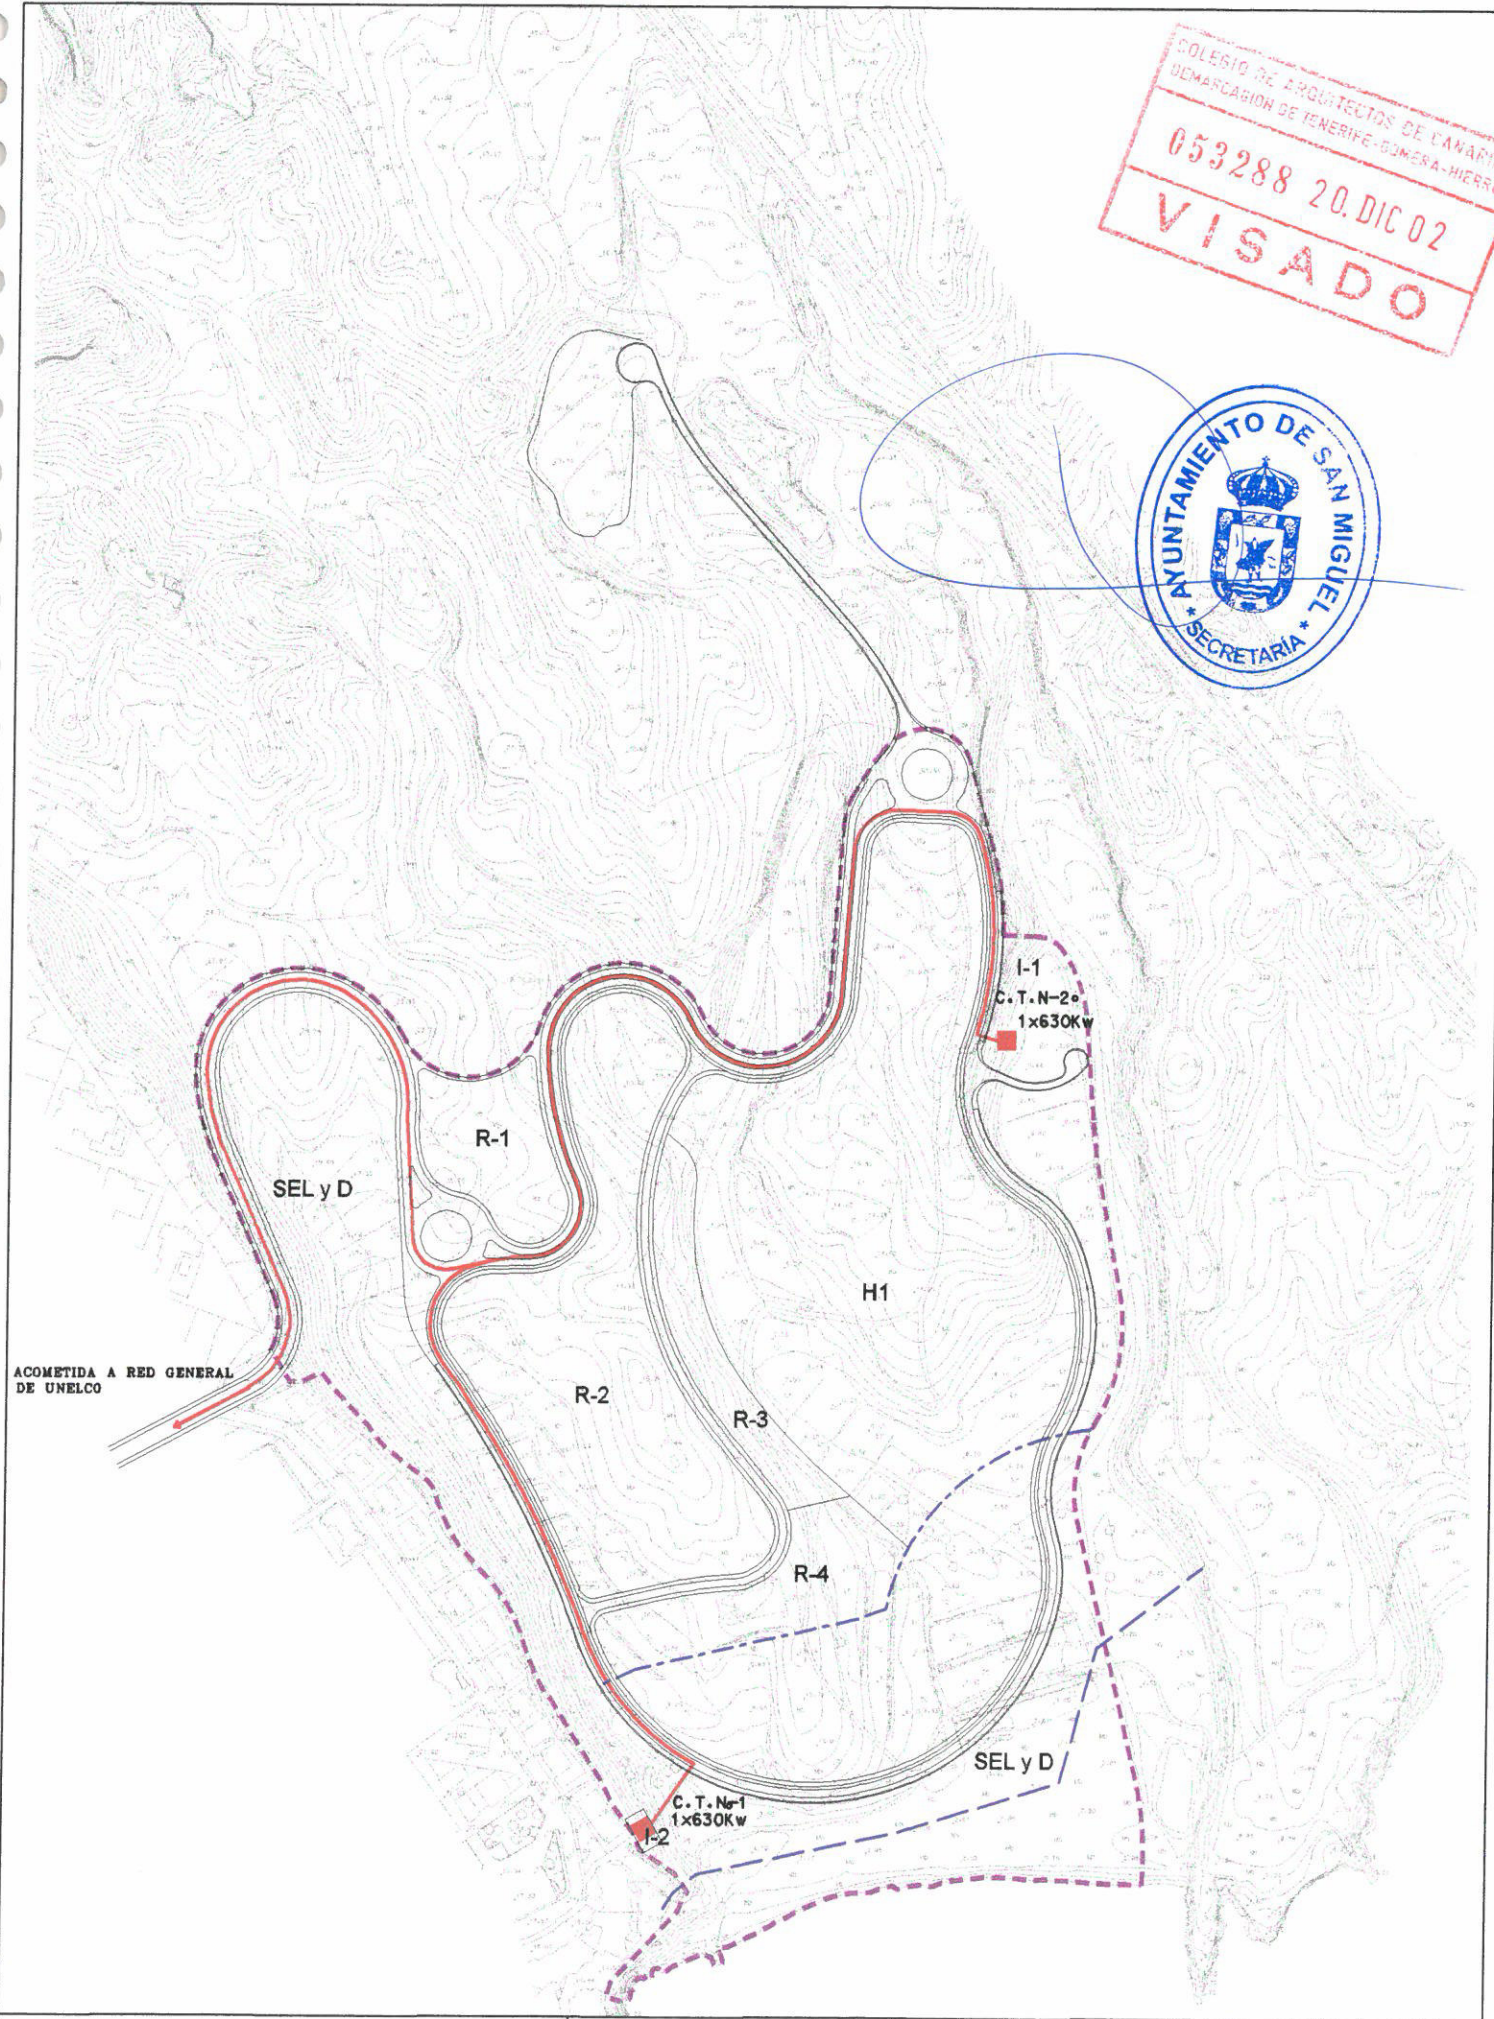

ESQUEMA DE LA RED DE MEDIA TENSION

— CANALIZACION SUBTERRANEA DE LINEA DE ALIMENTACION DE MEDIA TENSION
 ■ CENTRO DE TRANSFORMACION

ESCALA:
 1:3.500

ENERO-2001