



COLEGIO DE ARQUITECTOS DE CANARIAS
 DEMARCACION DE TENERIFE-SOMERA-HIERRO
 050356 31. JUL. 00
VISADO

SECCIÓN TIPO DE CALZADA 8.00m

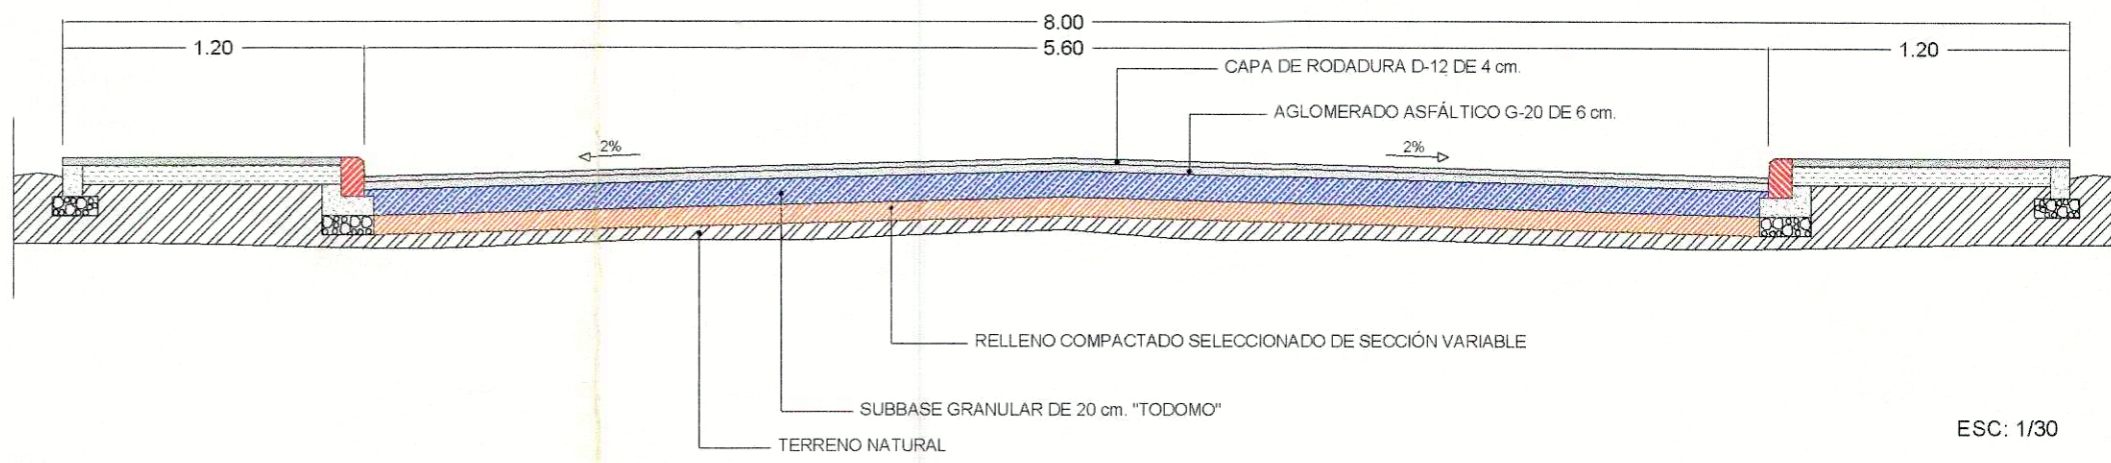

ESC: 1/30

SECCIÓN TIPO DE CALZADA 12.00m

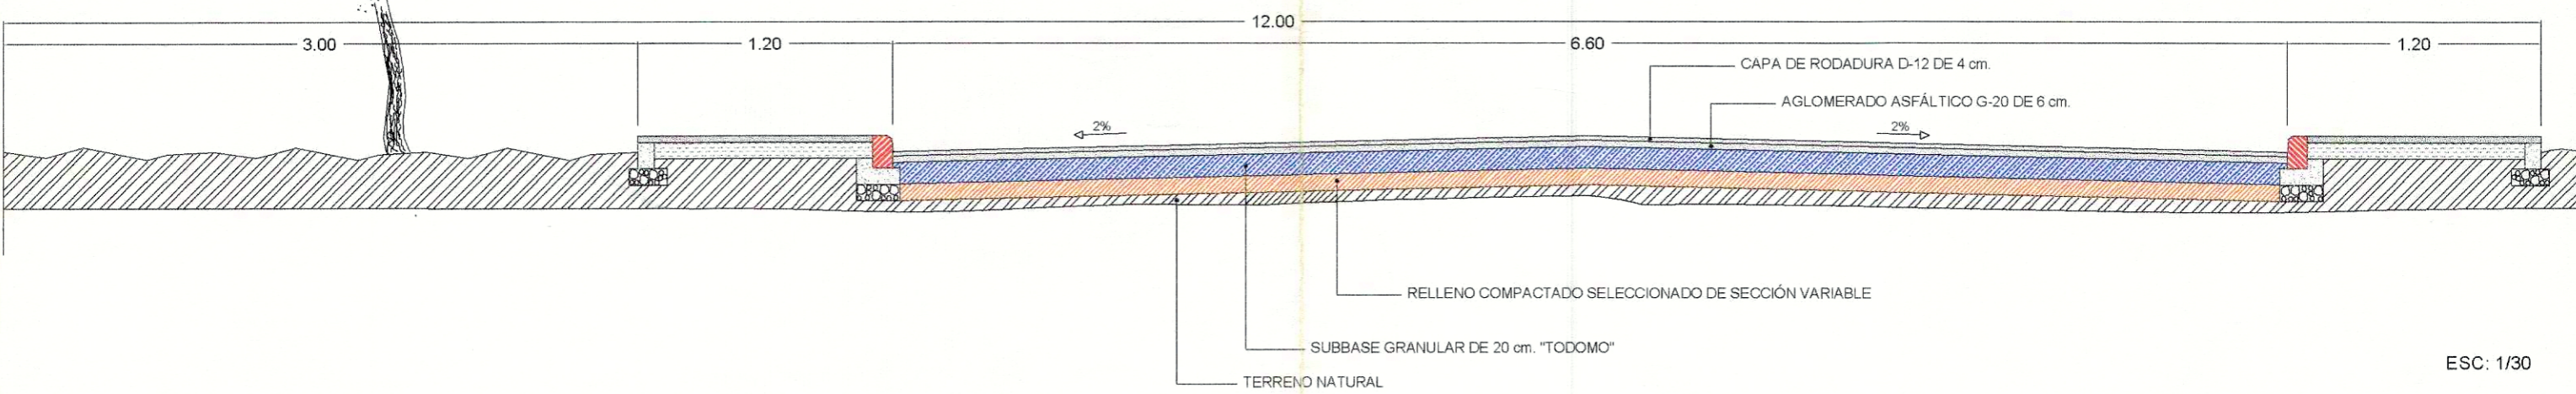

ESC: 1/30

PLAN PARCIAL EL MONTE

SITUACION: SECTOR SU R.4 EL MONTE T.M. SAN MIGUEL DE ABONA

PROMOTOR: CDAD.HEREDEROS HDEZ CALZADILLA

FECHA: AGOSTO 2000

ARQUITECTO: ESTUDIO JUAN LUIS HERNANDEZ

ESCALA: 1/30

PLANO: PERFILES TRANSVERSALES TIPO

[Handwritten signature]

DILIGENCIA.- Para hacer constar, de conformidad con lo previsto en el art. 131.5 del Reglamento de Planeamiento, aprobado por Real Decreto 2159/1978, de 23 de Junio, que este Plano de "Perfiles Transversales Tipo (plano 12) forma parte del Plan Parcial "El Monte", que ha sido aprobado provisionalmente por Decreto de la Alcaldía de fecha 28 de mayo de 2001 y definitivamente mediante acuerdo adoptado por el Pleno del Ayuntamiento en sesión extraordinaria de fecha 12 de diciembre de 2.002.

San Miguel de Abona, a 11 de marzo de 2.003.
 LA SECRETARIA,
 (en régimen de acumulación de funciones)
 Edo. Ruth Cristina Arteaga González.

