




RASANTE Nº 1

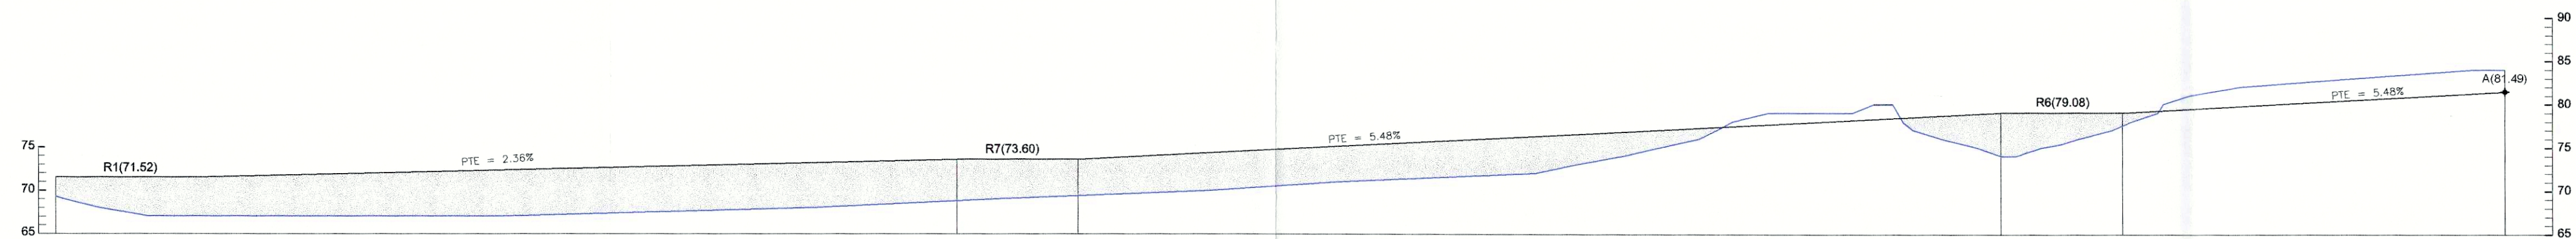


RASANTE Nº 2

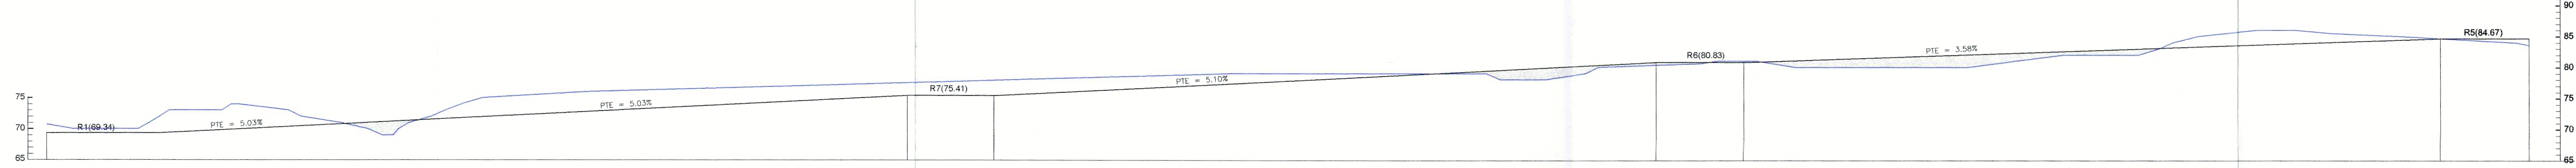


RASANTE Nº 3

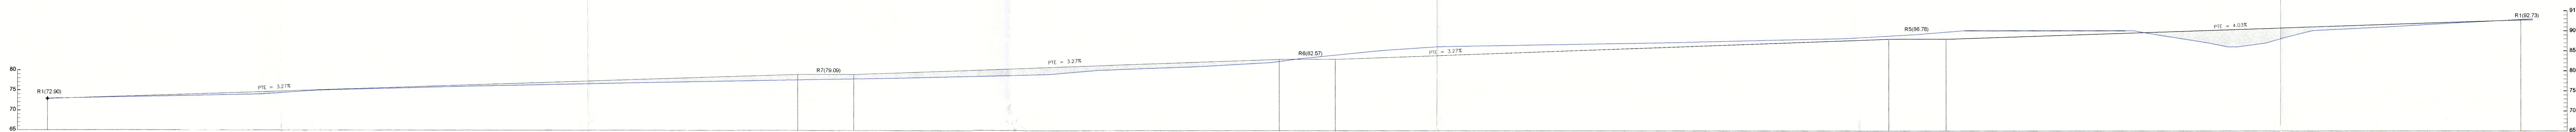


RASANTE Nº 4

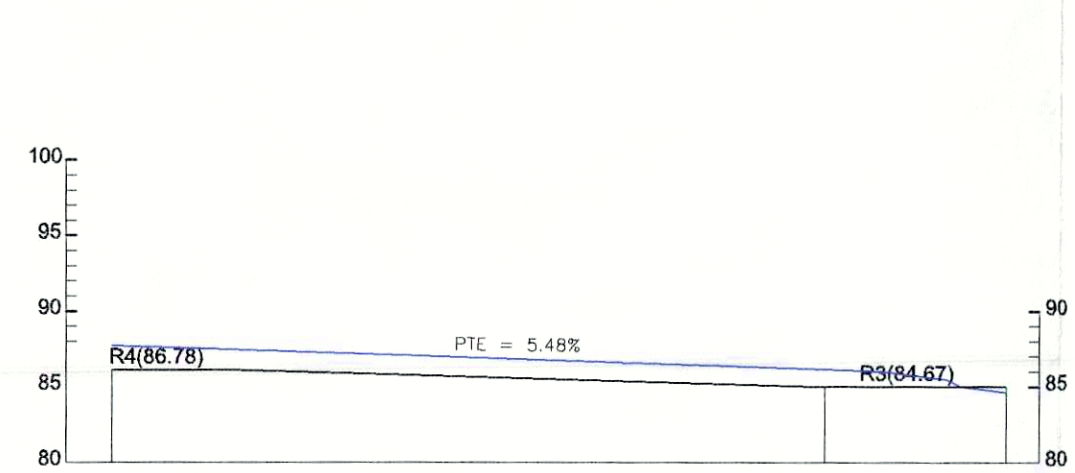


RASANTE Nº 5

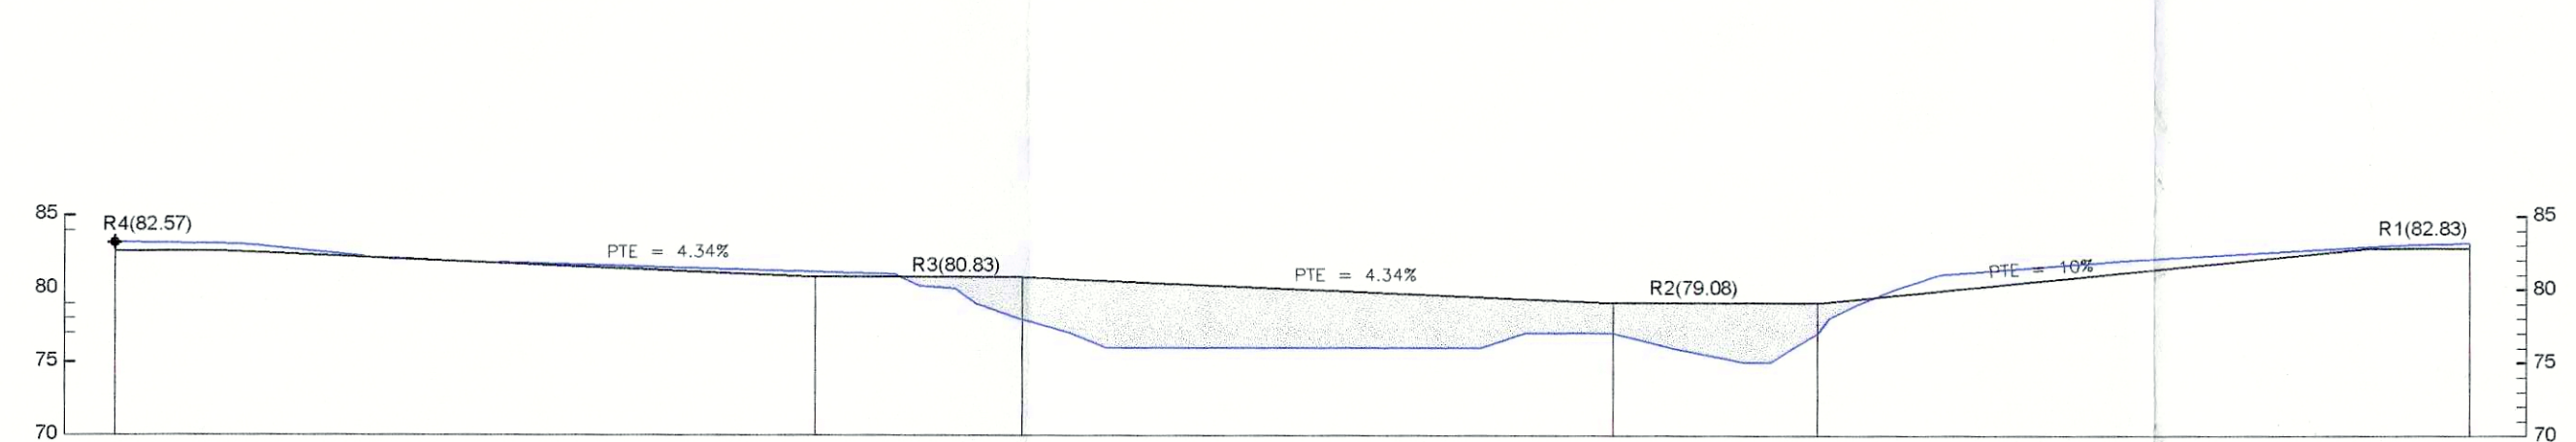


RASANTE Nº 6

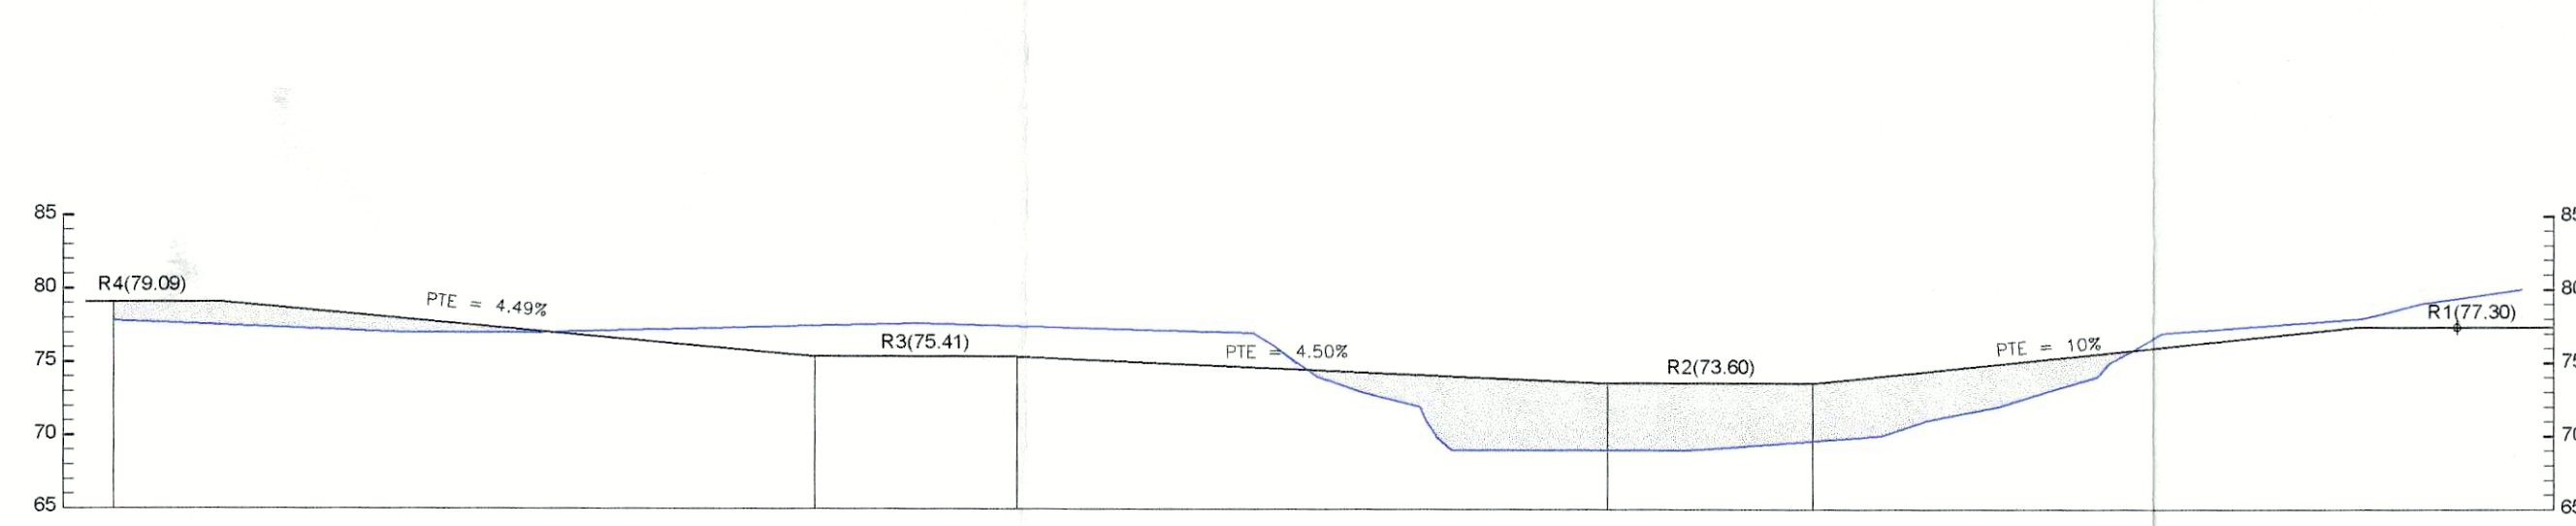

RASANTE Nº 7

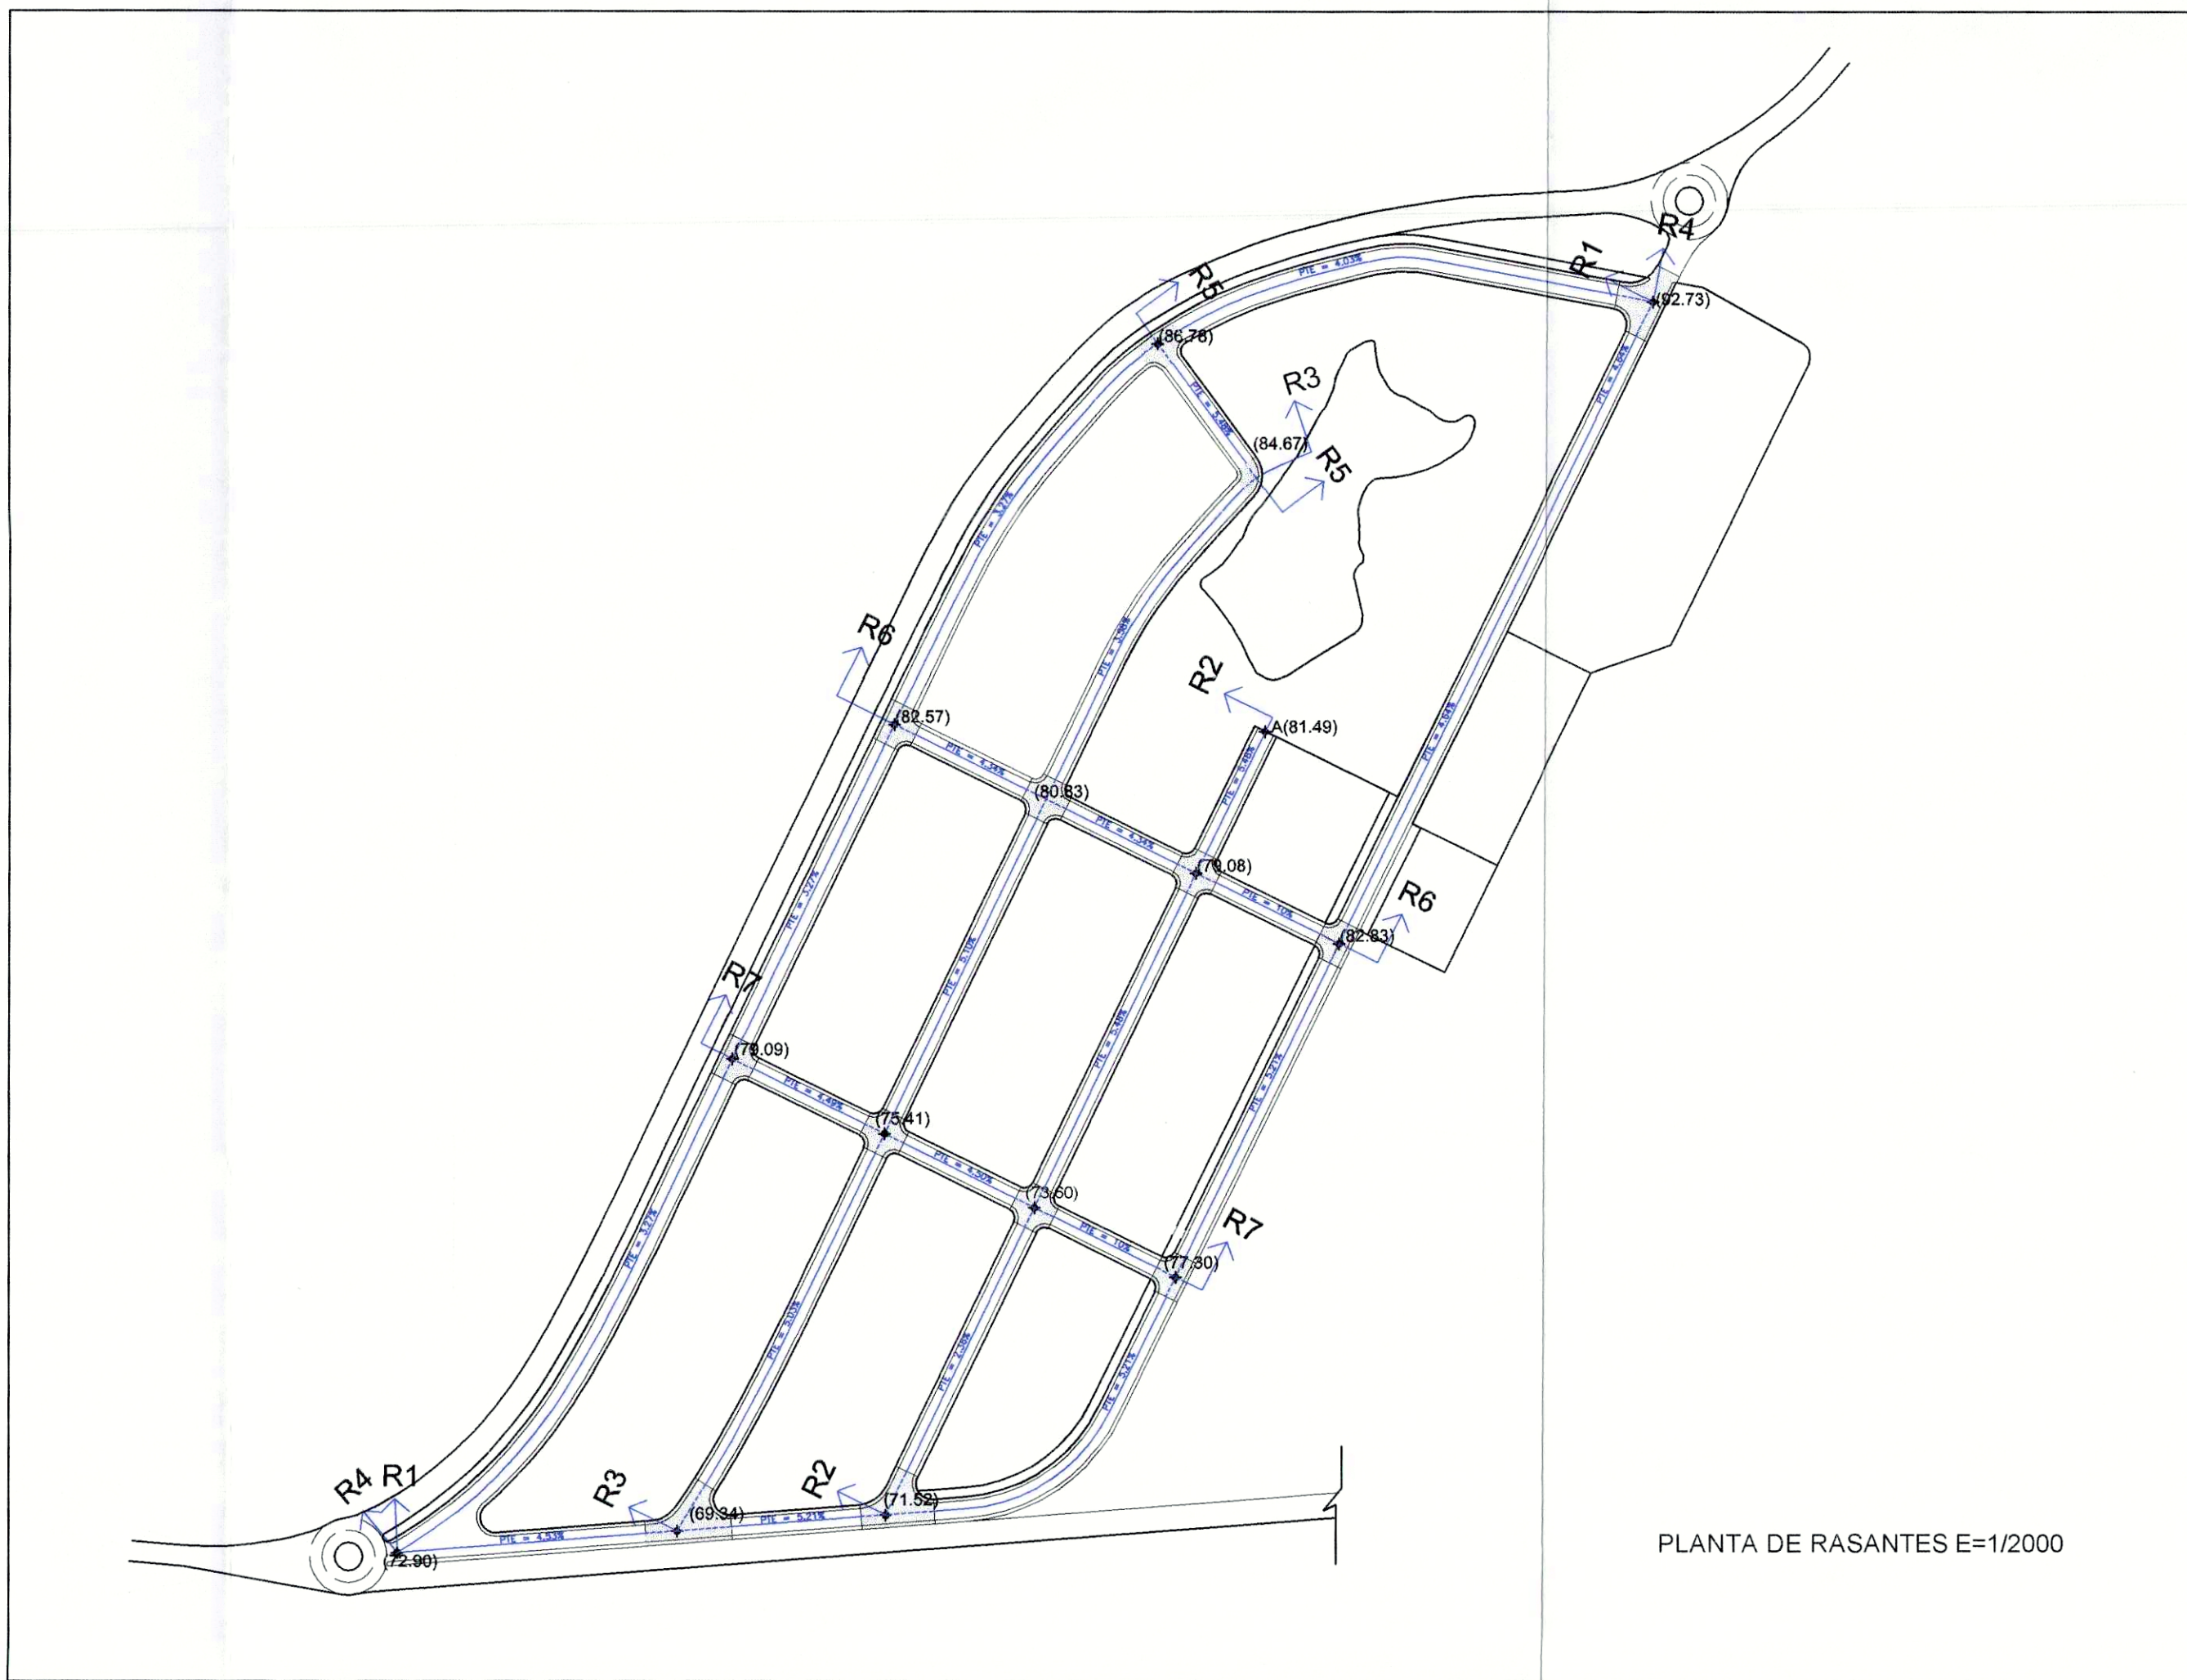

PLANTA DE RASANTES E=1/2000

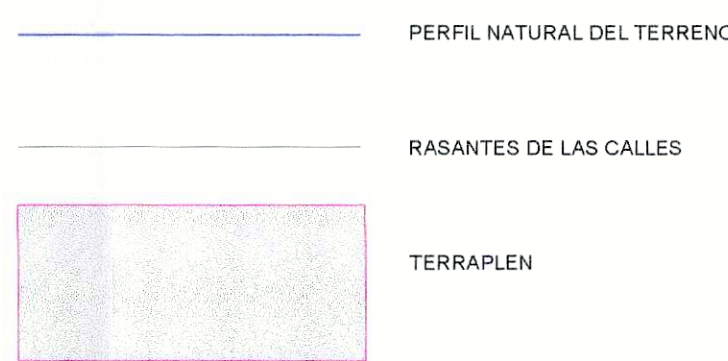

DILIGENCIA.- Para hacer constar, de conformidad con lo previsto en el art. 131.5 del Reglamento de Planeamiento, aprobado por Real Decreto 2150/1978, de 23 de Junio, que este Plano de "Rasantes (plano 6)" forma parte del "Plan Parcial "El Monte", que ha sido aprobado provisionalmente por Decreto de la Alcaldía de fecha 28 de mayo de 2001 y definitivamente mediante acuerdo adoptado por el Pleno del Ayuntamiento en sesión extraordinaria de fecha 12 de diciembre de 2.002.

San Miguel de Abona, a 11 de marzo de 2.003.
(en régimen de acumulación de funciones)
D. Juan José Arteaga González.
Secretario.



PLAN PARCIAL EL MONTE

SITUACION: SECTOR SU R.4 EL MONTE T.M. SAN MIGUEL DE ABONA
PROMOTOR: CDAD. HEREDEROS HDEZ CALZADILLA
ARQUITECTO: ESTUDIO JUAN LUIS HERNANDEZ
COLABORADOR: MARCOS ENRIQUE LOPEZ BARRERA
PLANO: RASANTES

FECHA: AGOSTO 2000
ESCALA: 1/500