


**CUMPLIMIENTO DE LA LEY DE COSTAS**

- Los usos de servidumbre de protección se ajustarán a lo dispuesto en los artículos 24 y 25 de la Ley de Costas.
- La servidumbre de tránsito de 6 m. de anchura cumplirá con lo dispuesto en el artículo 27 de la Ley de Costas.
- Existirán los accesos peatonales y rodados al mar que exige el artículo 28 de la Ley de Costas.
- El paseo marítimo es peatonal y se localiza fuera de la ribera del mar cumpliendo lo exigido en el artículo 44.5 de la Ley de Costas.
- Las instalaciones de tratamientos de aguas residuales y colectores paralelos a la costa se ajustarán a lo que exige el artículo 44.6 de la Ley de Costas.
- Las obras e instalaciones existentes, tanto en el dominio público como en la zona de servidumbre de protección, estarán a lo establecido en la Disposición Transitoria Cuarta de la Ley de Costas.

**DILIGENCIA** - Para hacer constar, de conformidad con lo previsto en el Art. 131.5 del Reglamento de Planeamiento, aprobado por Real Decreto 2159/07, de 22 de Junio, que el presente plano N° 8 "ZONIFICACIÓN", forma parte del Proyecto "Adaptación del C.I.T.N. P.P. "El Guincho" al Planeamiento General de San Miguel", aprobado provisionalmente por el Pleno del Ayuntamiento en sesión extraordinaria celebrada con fecha 6 de Noviembre de 2001.

San Miguel de Abona, a 17 de Marzo de 2005.  
 La Secretaría General  
 (en régimen de actuación)  
 Fdo: Ruth Cristina Antuña González

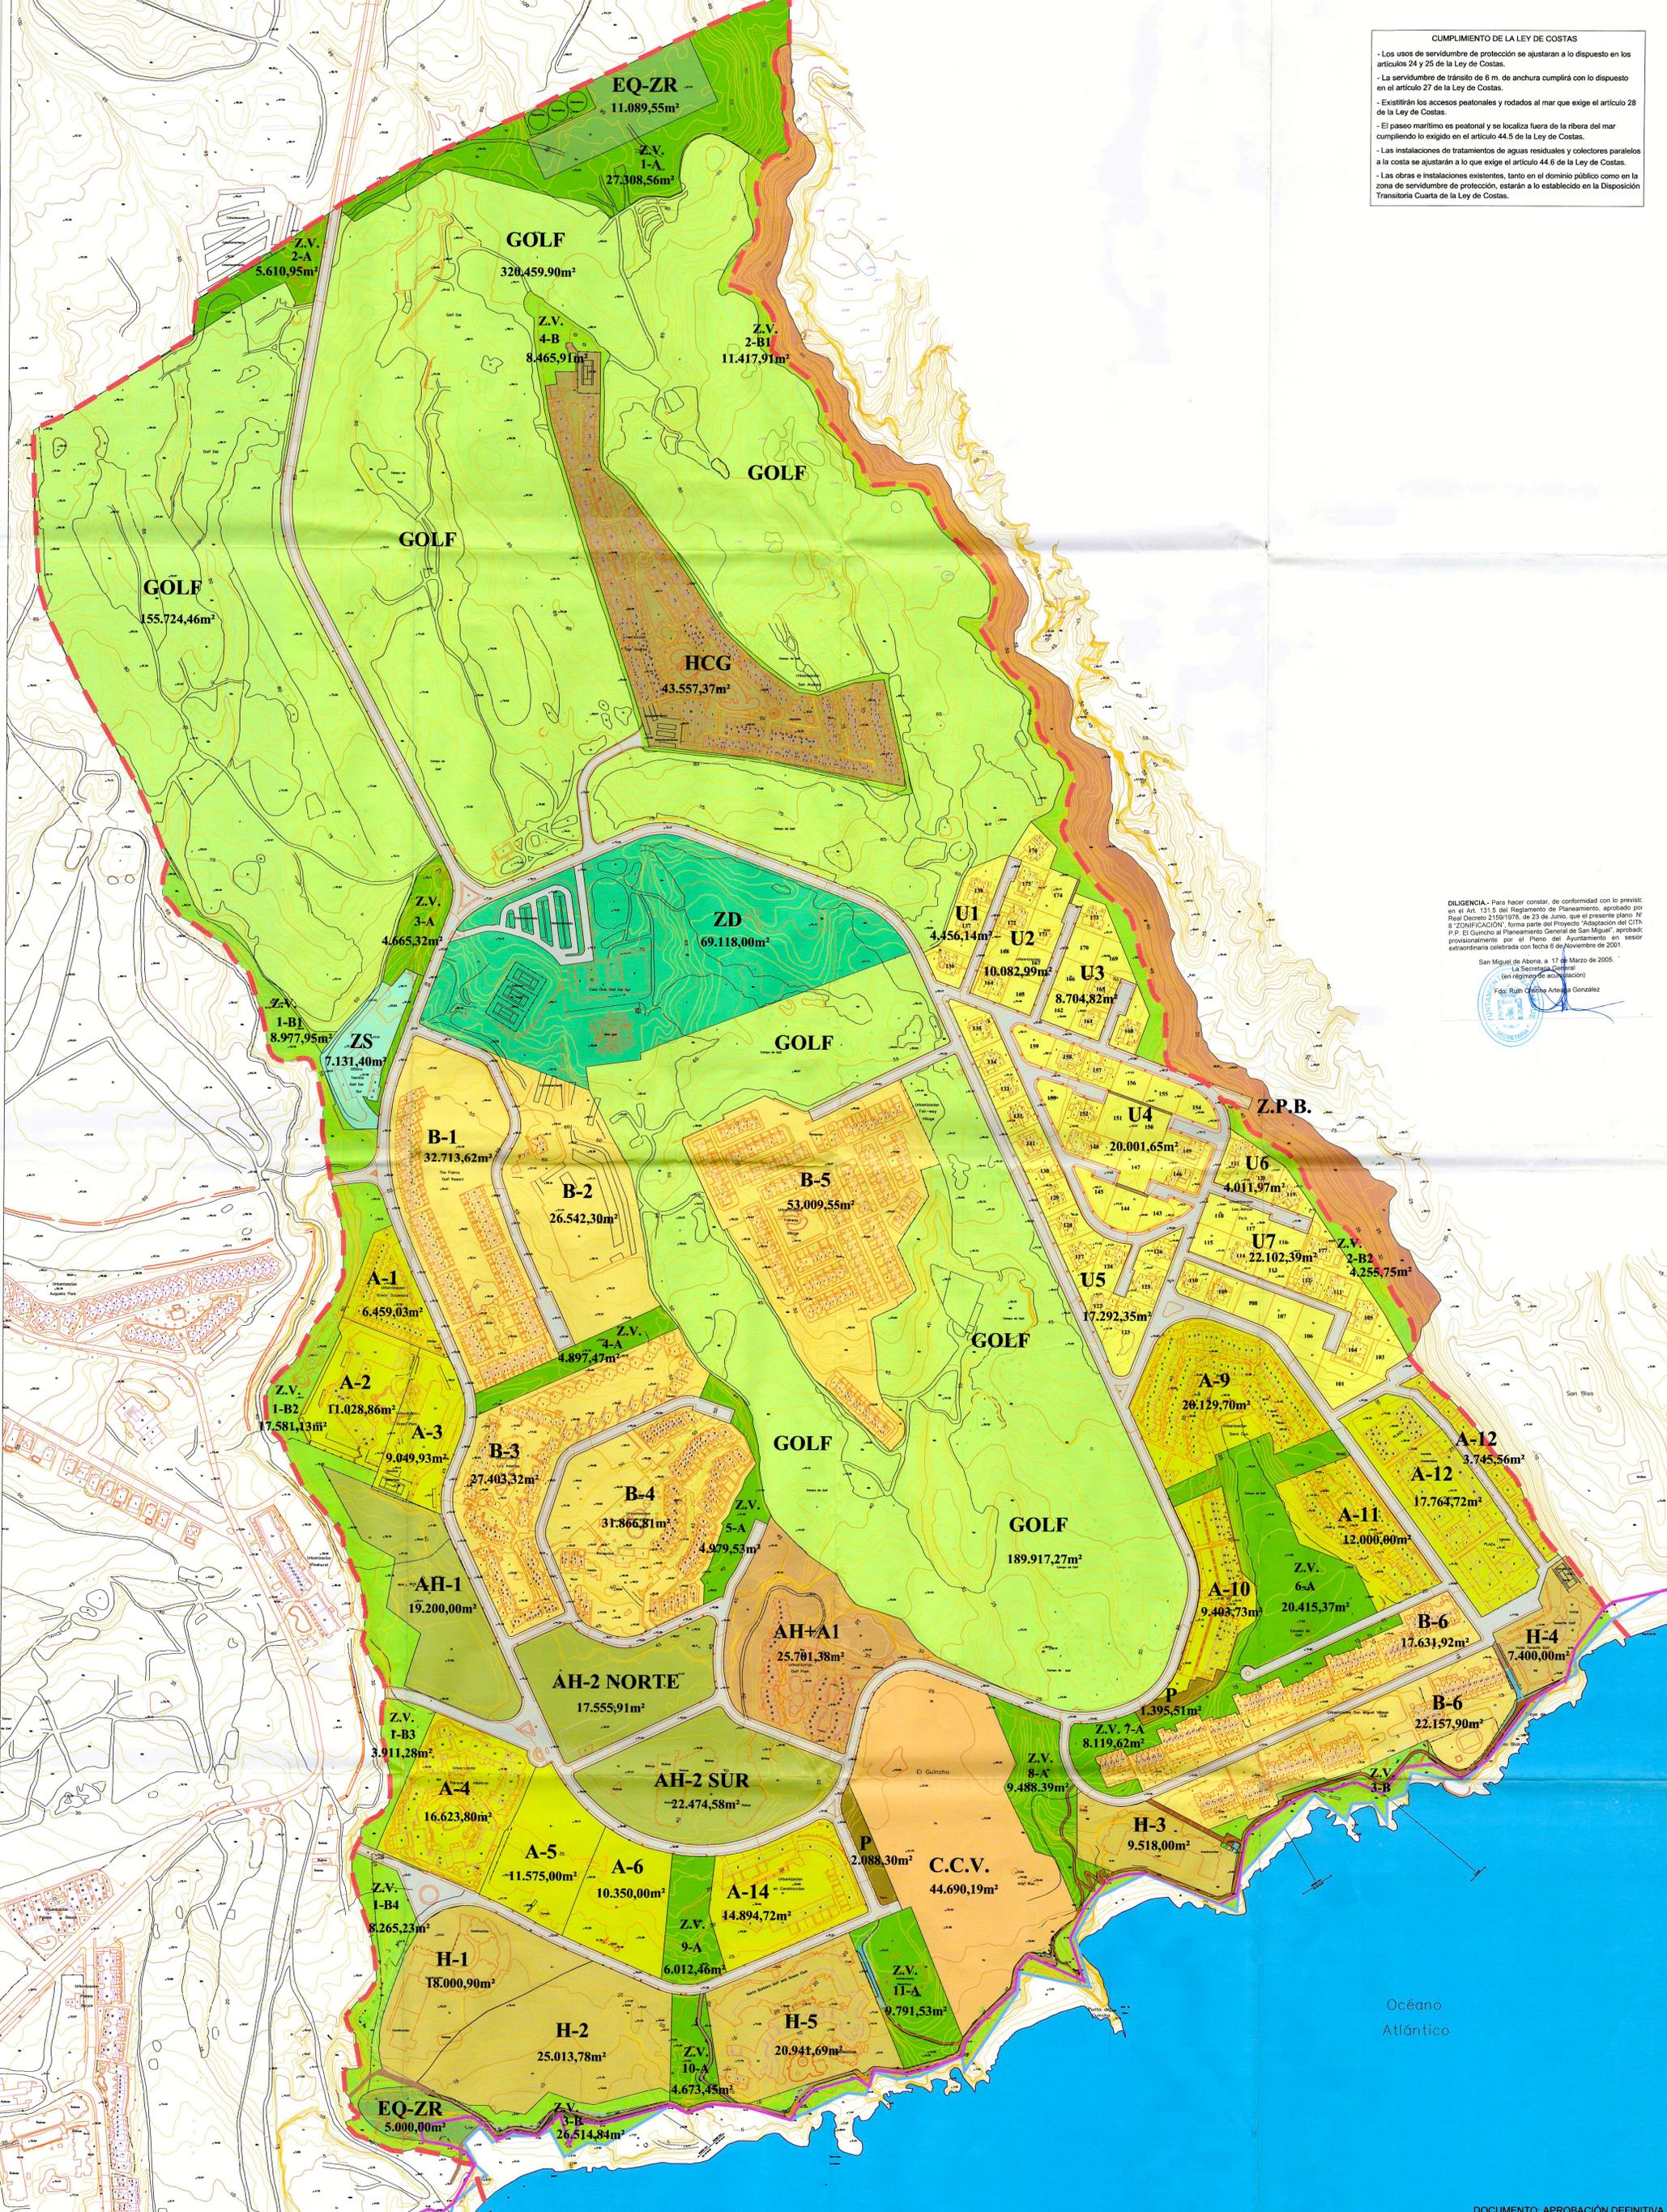

<b>PARCELAS RESIDENCIALES</b>	<b>PARCELAS HOTELERAS</b>	<b>PARCELAS MIXTAS</b>	<b>ESPACIOS LIBRES ZONAS VERDES</b>	<b>EQUIPAMIENTOS PRIVADOS (EQ)</b>
<b>U</b> UNIFAMILIAR AISLADA	<b>HCG</b> HOTEL CLUB DE GOLF	<b>AH+A</b> APARTAHOTEL + APARTAMENTOS	<b>ZV-A</b> PARQUES Y JARDINES	<b>EQ-ZR</b> ZONA RECREATIVA
<b>A</b> APARTAMENTOS	<b>H</b> HOTELERO	<b>CCV</b> CENTRO CÍVICO	<b>ZV-B</b> PROTECCIÓN DE ELEMENTOS NATURALES	<b>ZS</b> ZONA DE SERVICIOS
<b>B</b> BUNGALOWS	<b>AH</b> APARTAHOTEL	<b>ZD</b> ZONA DEPORTIVA	<b>Z.P.B.</b> ZONA DE PROTECCIÓN DE BARRANCO (NO COMPLETADO)	
			<b>GOLF</b> CAMPO DE GOLF (SISTEMA GENERAL)	

**ADAPTACIÓN DEL C.I.T.N. P.P. "EL GUINCHO" AL PLANEAMIENTO GENERAL DE SAN MIGUEL**

PLANO DE ORDENACIÓN **ZONIFICACIÓN**

ESCALA: 1 / 2.000  
 FECHA: SEPTIEMBRE 2001

**8** JOSÉ F. TRUJILLO LA-ROCHE ARQUITECTO  
 C.I. EL PLAN Nº 14 - Nº 020 REGISTRO: 3000 - SANTA CRUZ DE TENERIFE, T.F. / FAX: 022.28.03.00

**GRUPO GOLF DEL SUR S.A.**

DOCUMENTO: APROBACIÓN DEFINITIVA