


DILIGENCIA.- Para hacer constar, de conformidad con lo previsto en el Art. 131.5 del Reglamento de Planeamiento, aprobado por Real Decreto 2159/1978, de 23 de Junio, que el presente plano Nº 9 "PARCELARIO, CALIFICACIÓN Y SUPERFICIES", forma parte del Proyecto "Adaptación del CITN P.P. El Guincho al Planeamiento General de San Miguel", aprobado provisionalmente por el Pleno del Ayuntamiento en sesión extraordinaria celebrada con fecha 6 de Noviembre de 2001.

San Miguel de Abona, a 17 de Marzo de 2005.

La Secretaria General  
(en régimen de acumulación)

Fdo. Ruth Cristina Arraga González

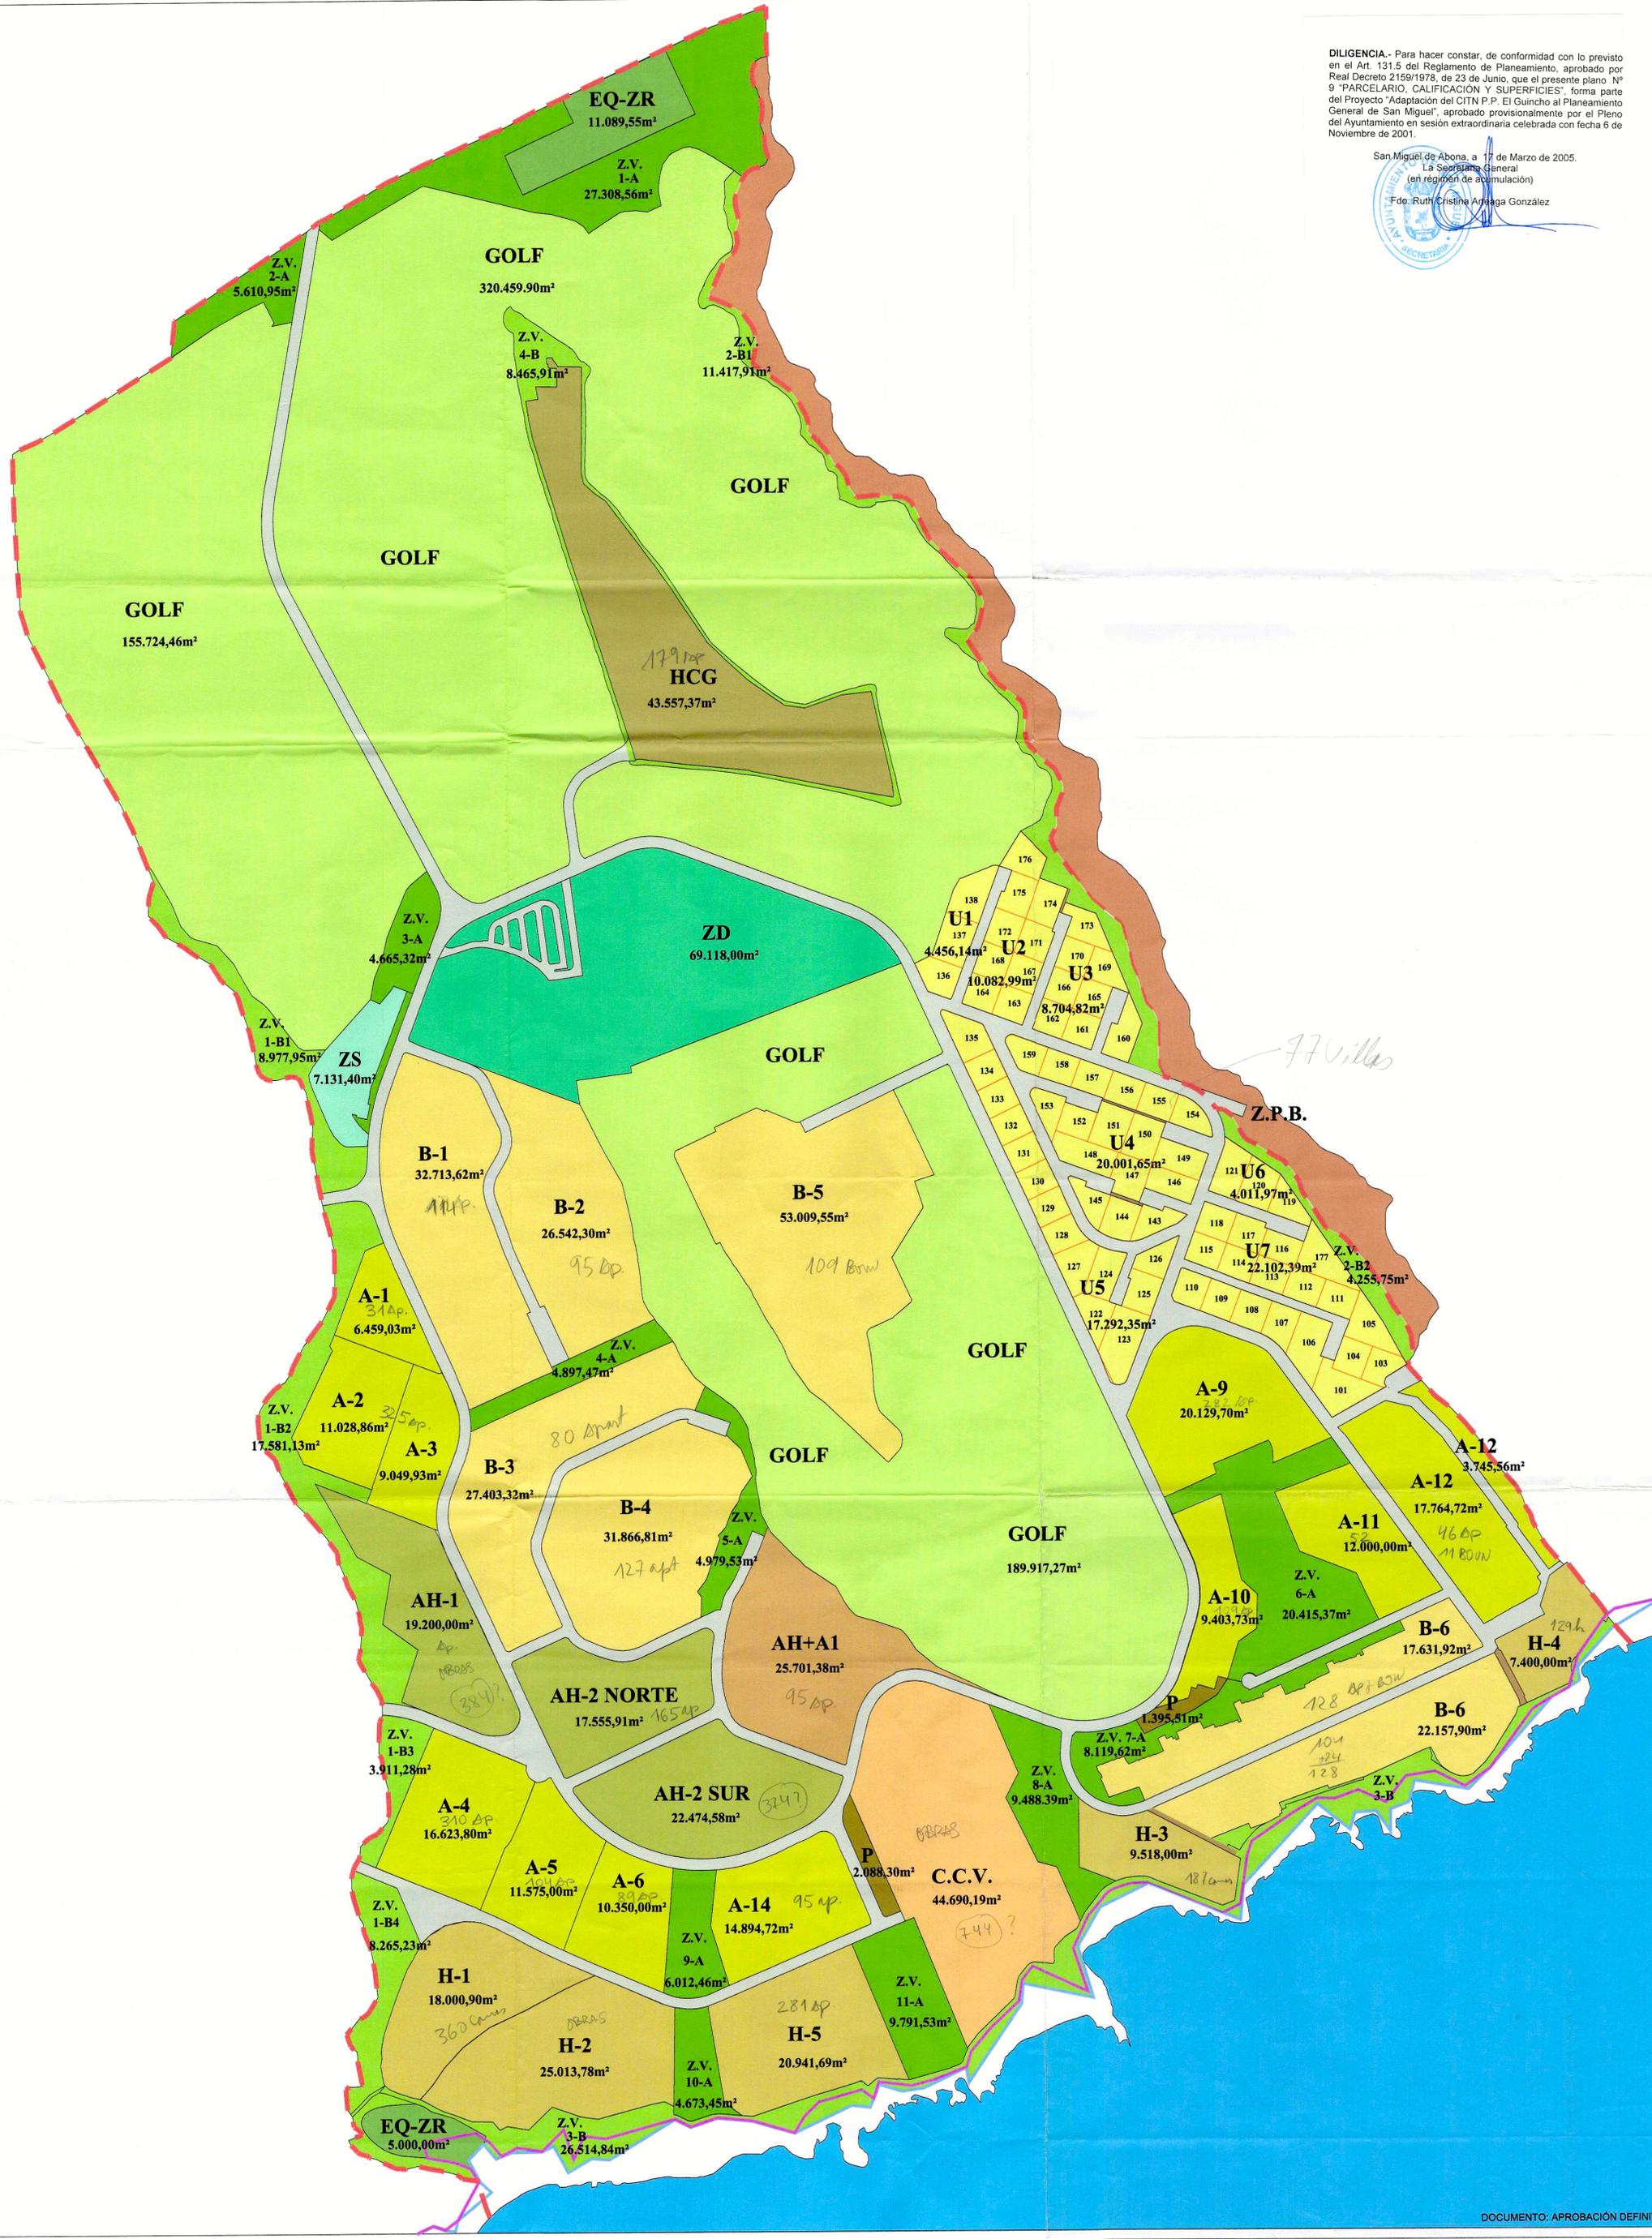

DOCUMENTO: APROBACIÓN DEFINITIVA

PARCELAS RESIDENCIALES	PARCELAS HOTELERAS	PARCELAS MIXTAS	ESPACIOS LIBRES ZONAS VERDES	EQUIPAMIENTOS PRIVADOS (EQ)
<b>U</b> UNIFAMILIAR AISLADA	<b>HCG</b> HOTEL CLUB DE GOLF	<b>AH+A</b> APARTAHOTEL + APARTAMENTOS	<b>ZV-A</b> PARQUES Y JARDINES	<b>EQ-ZR</b> ZONA RECREATIVA
<b>A</b> APARTAMENTOS	<b>H</b> HOTELERO	<b>CCV</b> CENTRO CÍVICO	<b>ZV-B</b> PROTECCIÓN DE ELEMENTOS NATURALES	<b>ZS</b> ZONA DE SERVICIOS
<b>B</b> BUNGALOWS	<b>AH</b> APARTAHOTEL	<b>ZD</b> ZONA DEPORTIVA	<b>Z.P.B.</b> ZONA DE PROTECCIÓN DE BARRANCO (NO COMPUTABLE)	<b>GOLF</b> CAMPO DE GOLF (SISTEMA GENERAL)

ADAPTACIÓN DEL CITN P.P. "EL GUINCHO" AL PLANEAMIENTO GENERAL DE SAN MIGUEL

PLANO DE ORDENACIÓN: **PARCELARIO, CALIFICACIÓN Y SUPERFICIES**

ESCALA: 1/3.000  
FECHA: SEPTIEMBRE 2001

**9** JOSÉ F. TRUJILLO LA - ROCHE ARQUITECTO  
C/ EL PILAR Nº 18 - 9º ZOUVERDO. 38002 SANTA CRUZ DE TENERIFE. TLF/FAX: 922.28.63.03

**GRUPO GOLF DEL SUR S.A.**