
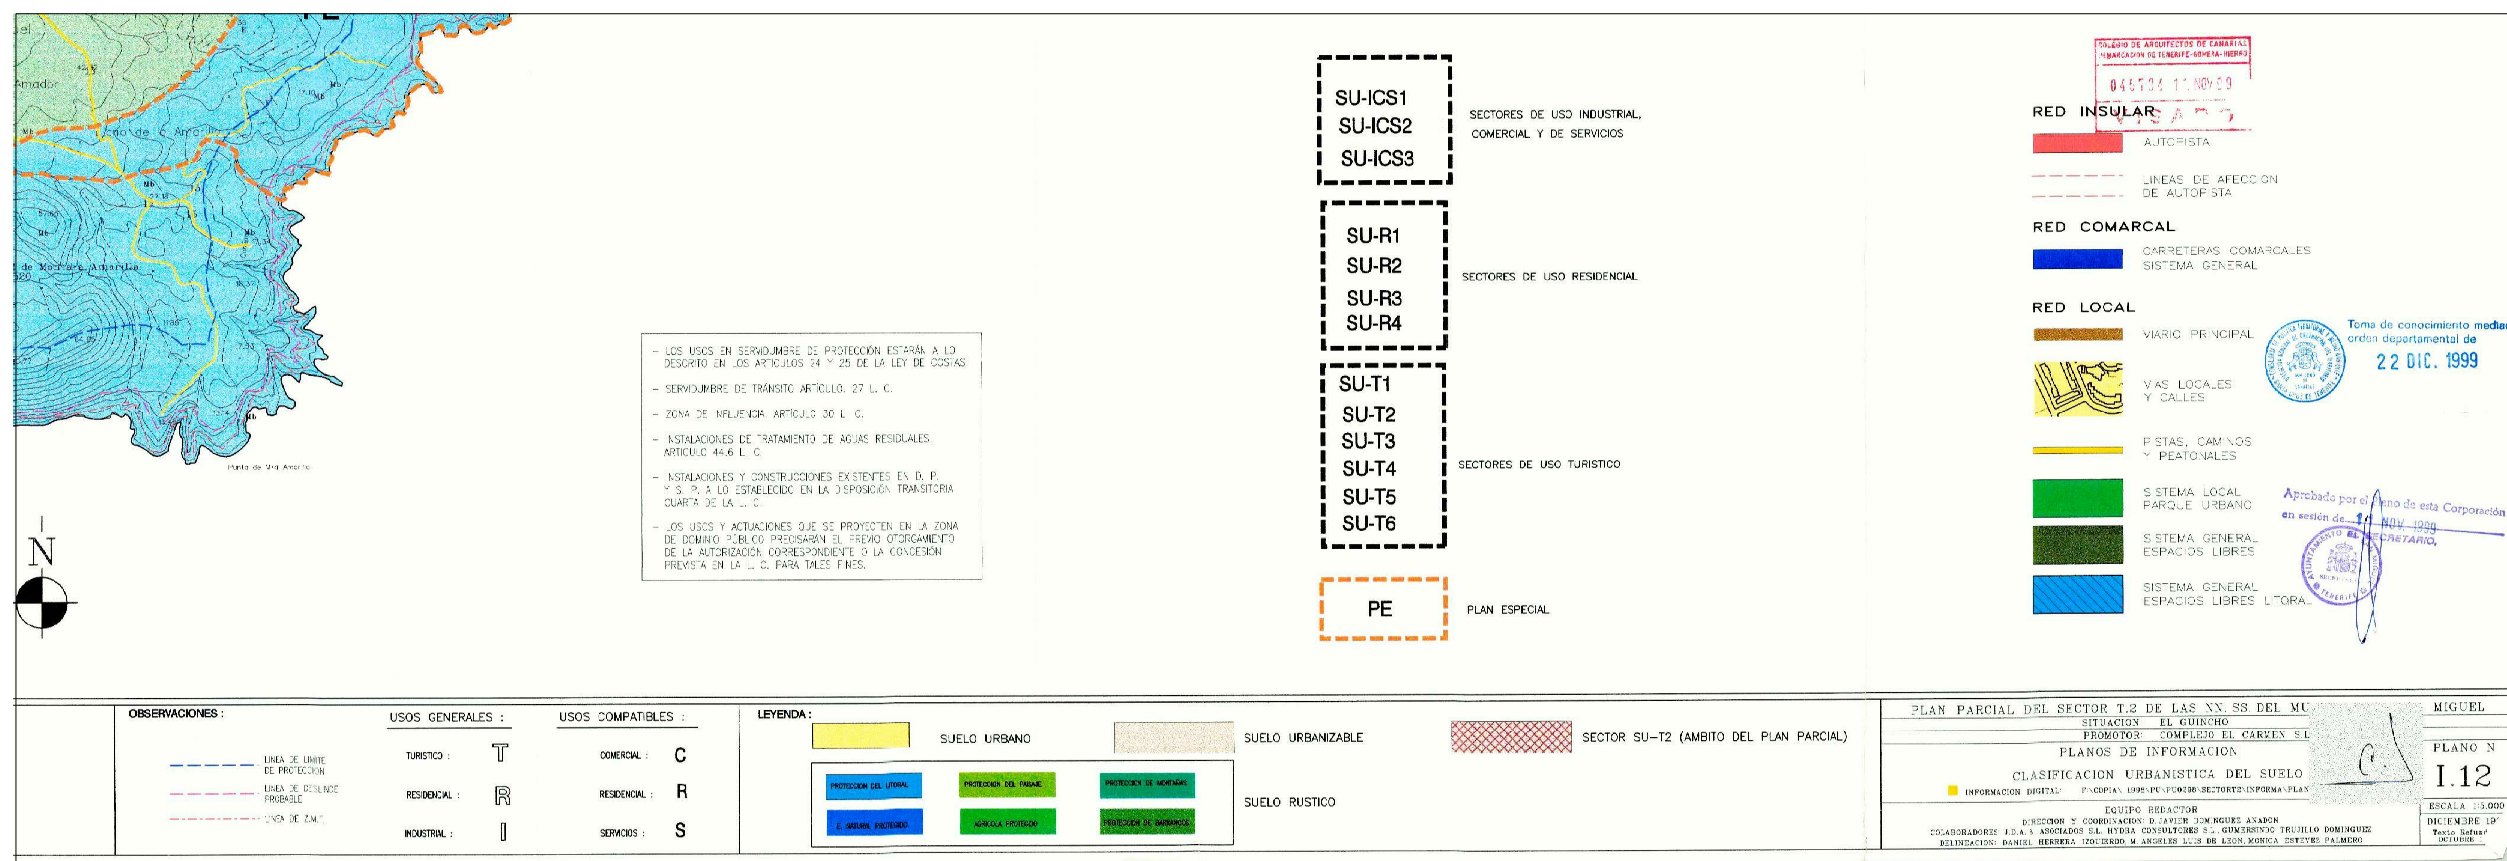


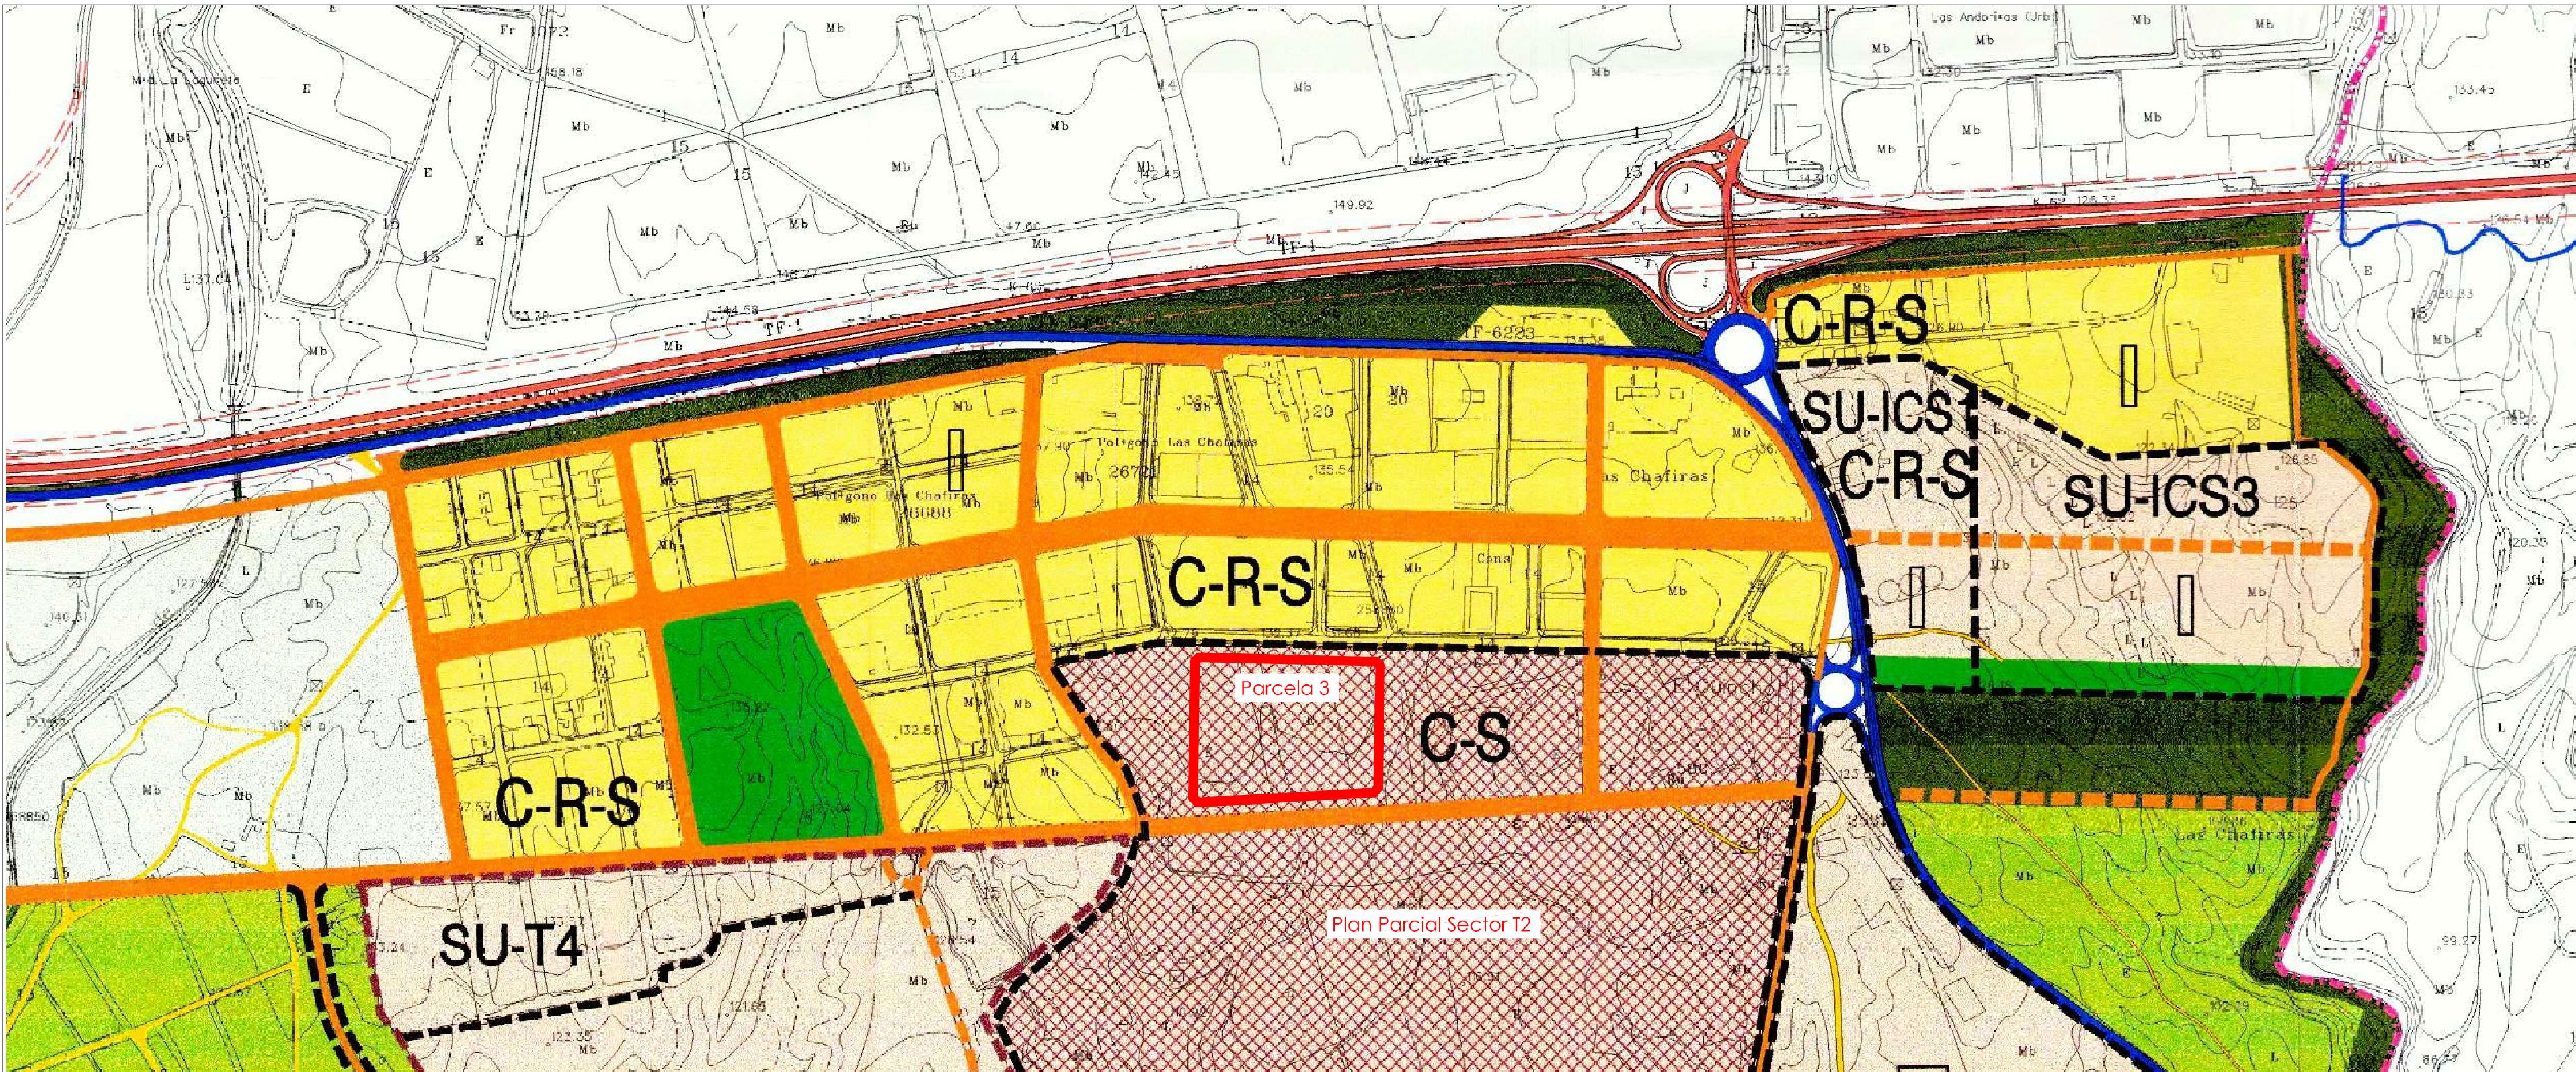

Complejo El Carmen S.L. JUNIO 2020

Estudio de Detalle
Plan Parcial Sector T2 Parcela 3

Av. TEN BEL / Calle de Uruguay/ SAN MIGUEL DE ABONA / TENERIFE

Plano:
ED_02

Clasificación Urbanística
Esc:1:8000

TECHNE
INGENIERÍA & ARQUITECTURA

Plaza Jose Arocena Paredes Nº1, Planta 4ª - Santa Cruz de Tenerife -
Nelson Hernández Dorta, Ingeniero Industrial, Cál. 117

- Tfno. 922 53 37 90 -
José Manuel Rodríguez Peña, Arquitecto, Cál. 2278

administración@technes.com