
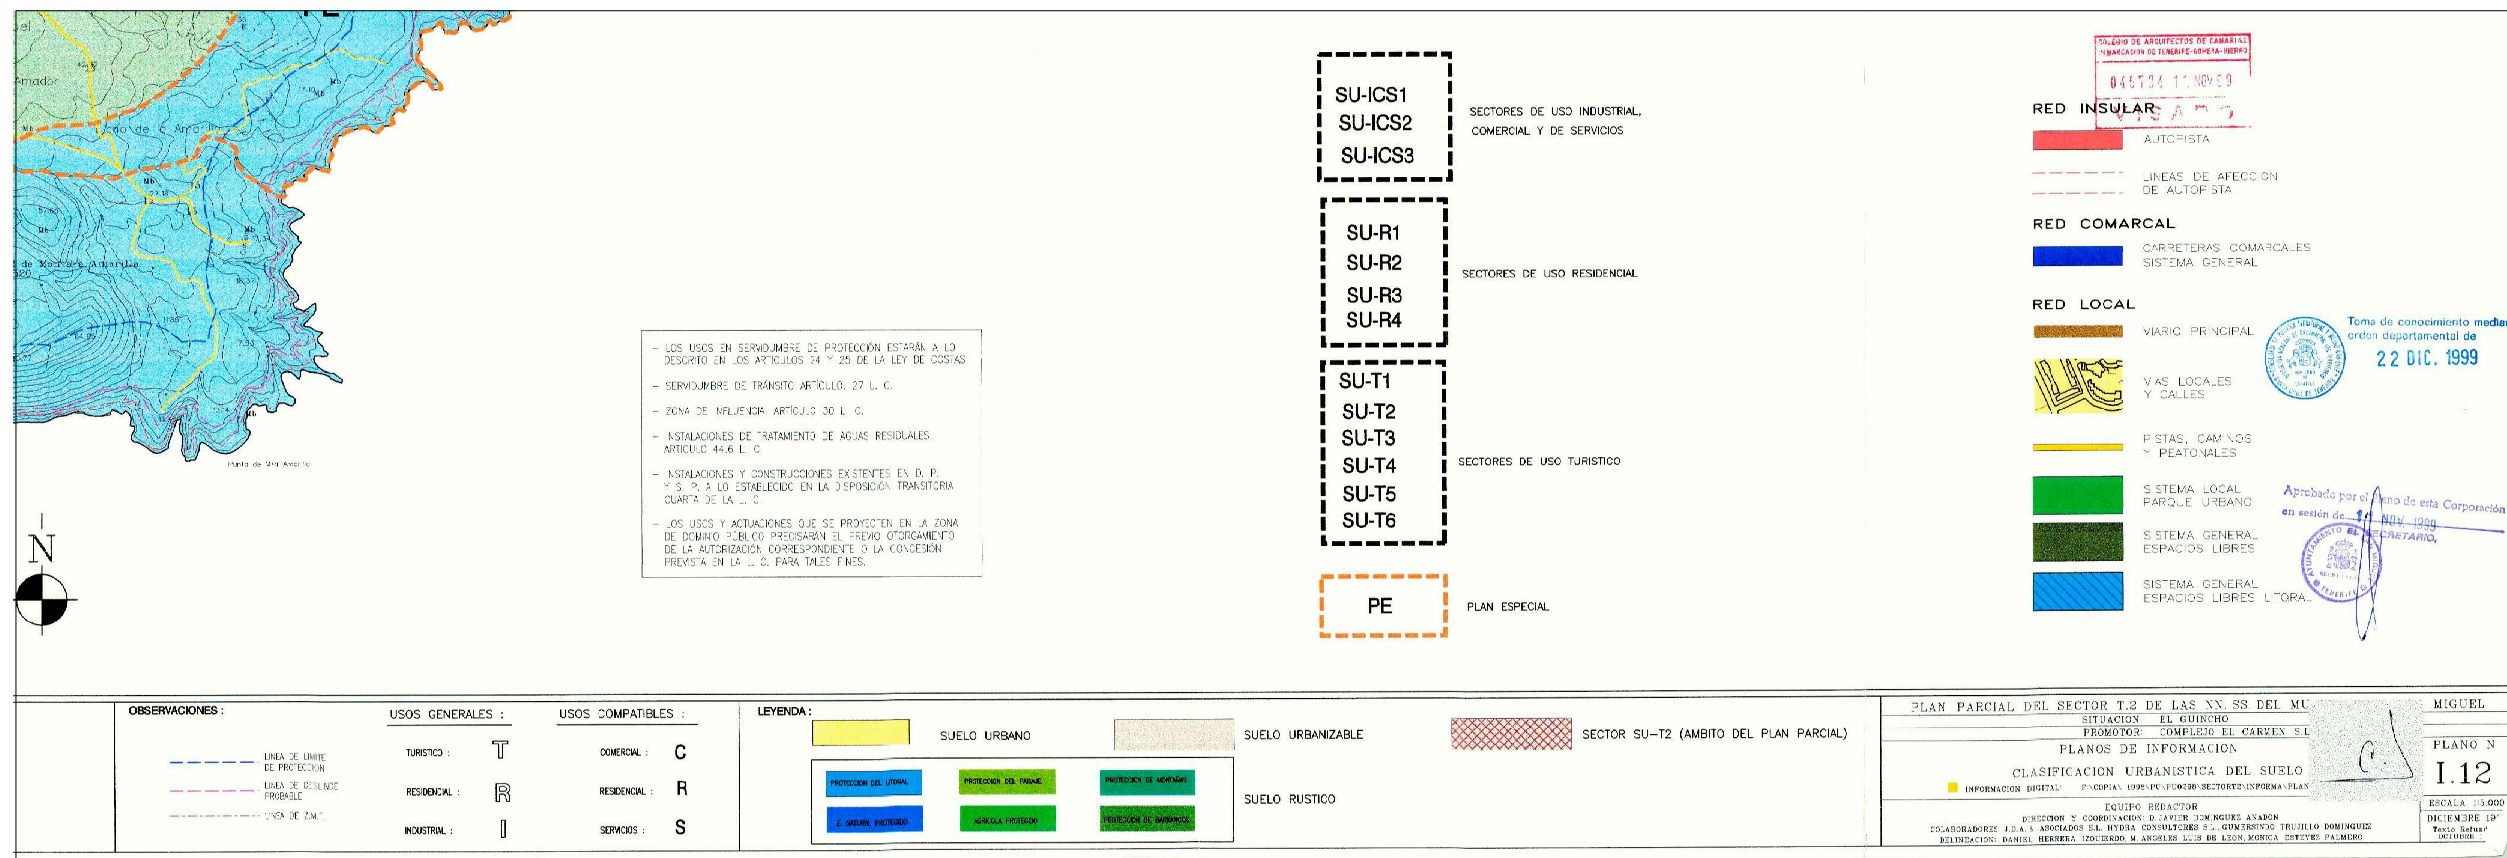


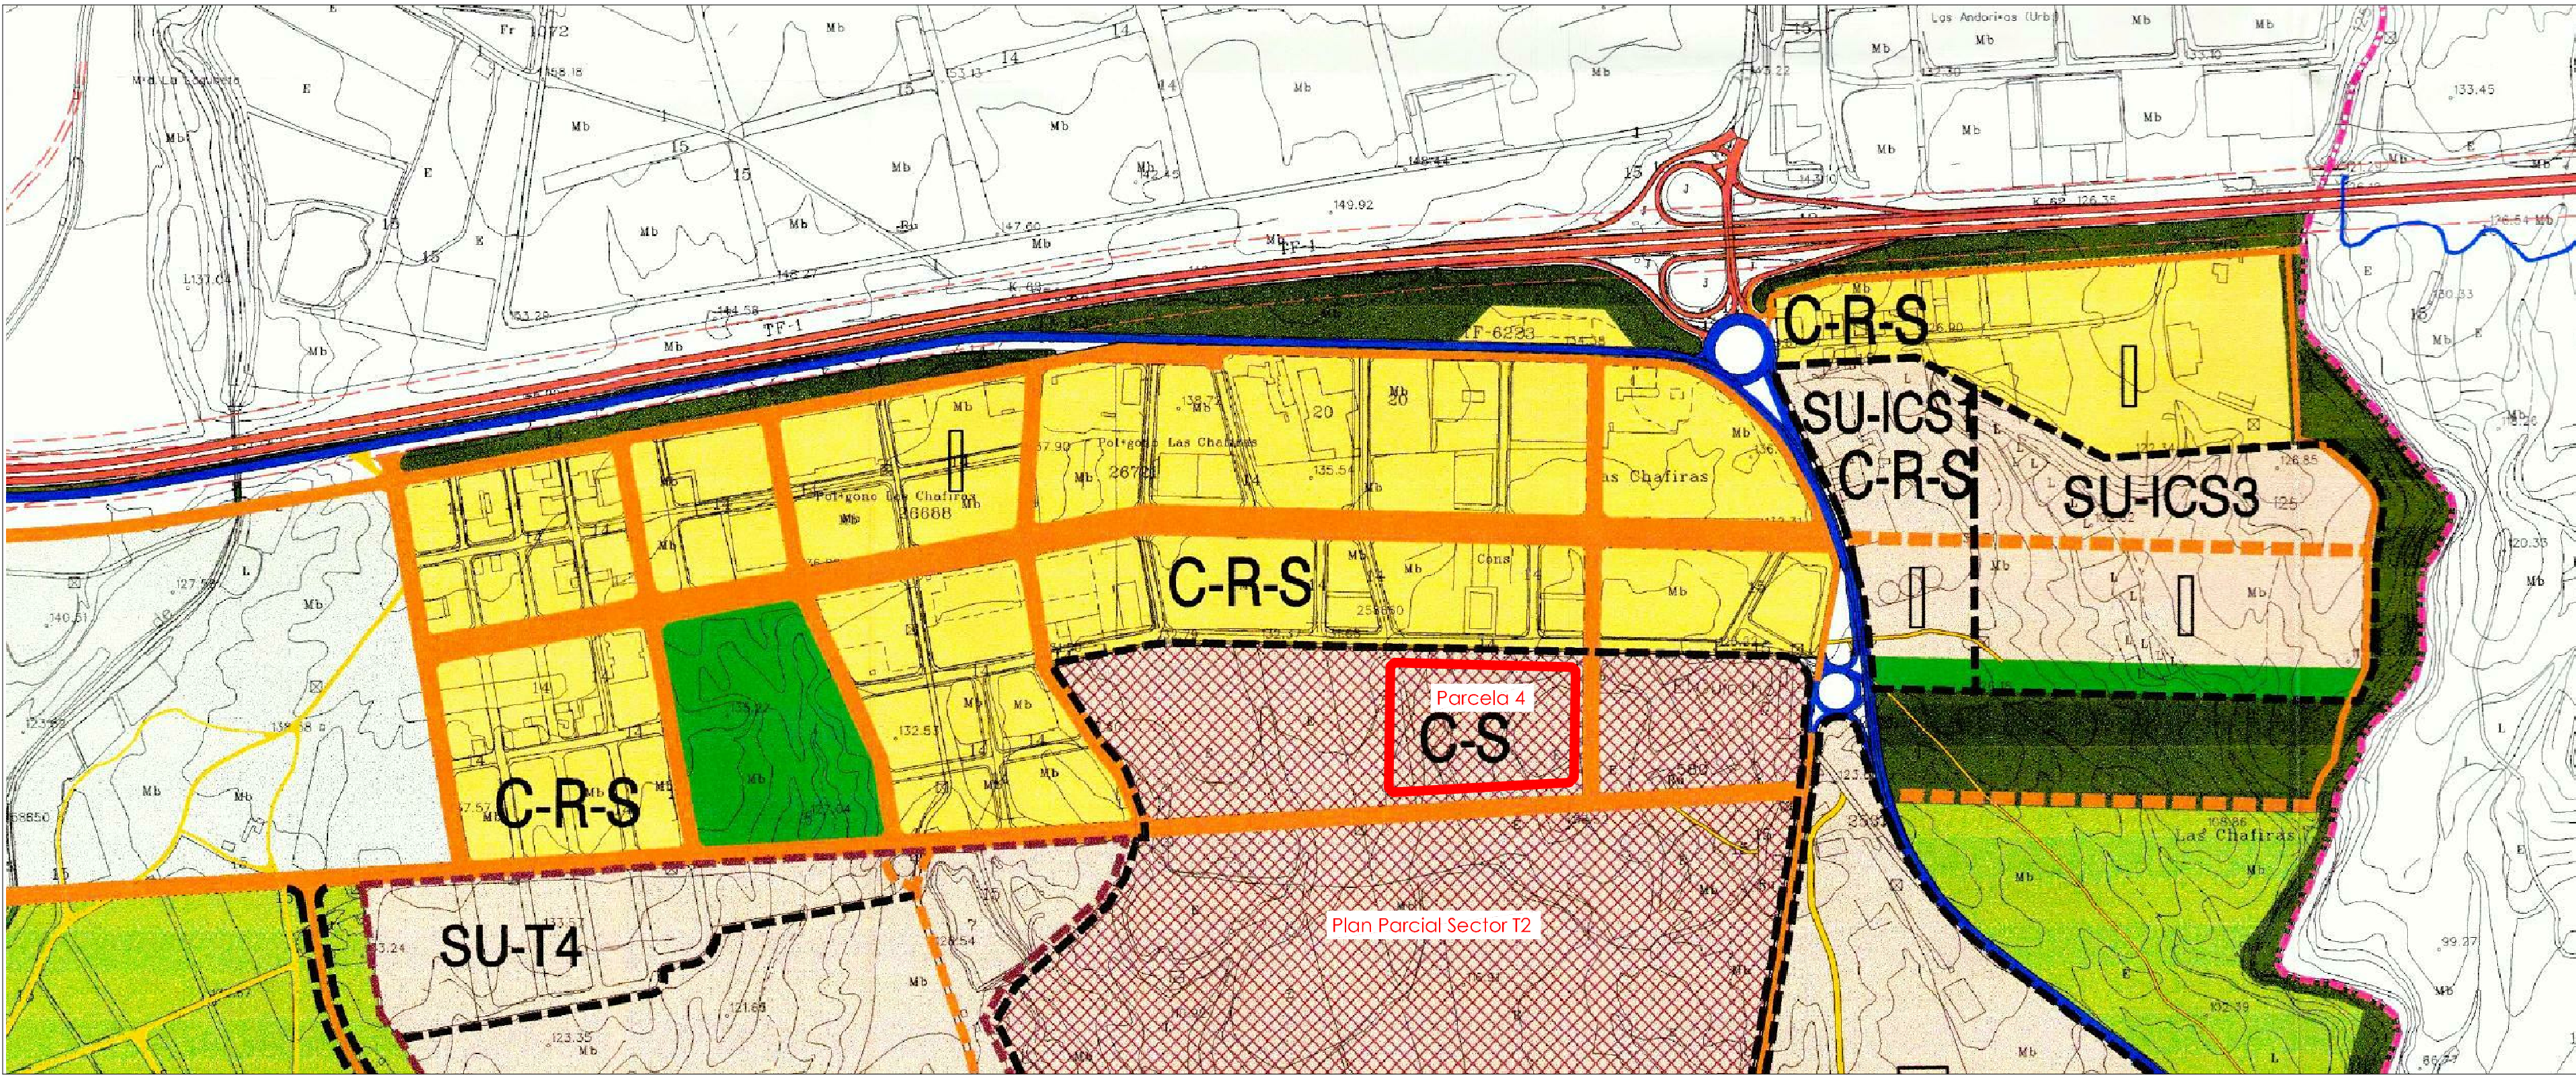

Complejo El Carmen S.L. JUNIO 2020

Estudio de Detalle
Plan Parcial Sector T2 Parcela 4

Av. TEN BEL / Calle de Uruguay/ SAN MIGUEL DE ABONA / TENERIFE

Plano:
02

Clasificación Urbanística
Esc:1:5000

TECHNE
INGENIERÍA & ARQUITECTURA

Plaza Jose Arocena Paredes Nº1, Planta 4ª - Santa Cruz de Tenerife -
Nelson Hernández Dorta, Ingeniero Industrial, Col. 117

- Tfno. 922 53 37 90 -
José Manuel Rodríguez Peña, Arquitecto, Col. 2278

administración@techne.es

Firmado por: AYUNTAMIENTO DE SAN MIGUEL DE ABONA

Fecha: 28-08-2024 17:14:26

Fecha de sellado electrónico: 28-08-2024 17:14:26

Código Seguro de Verificación (CSV): 8429F8D0DD4668F969B87B1B5464B767
Comprobación CSV: <https://sede.sanmigueldeabona.es/publico/documento/8429F8D0DD4668F969B87B1B5464B767>

- 14/20 -

Fecha de emisión de esta copia: 05-11-2024 13:06:59

