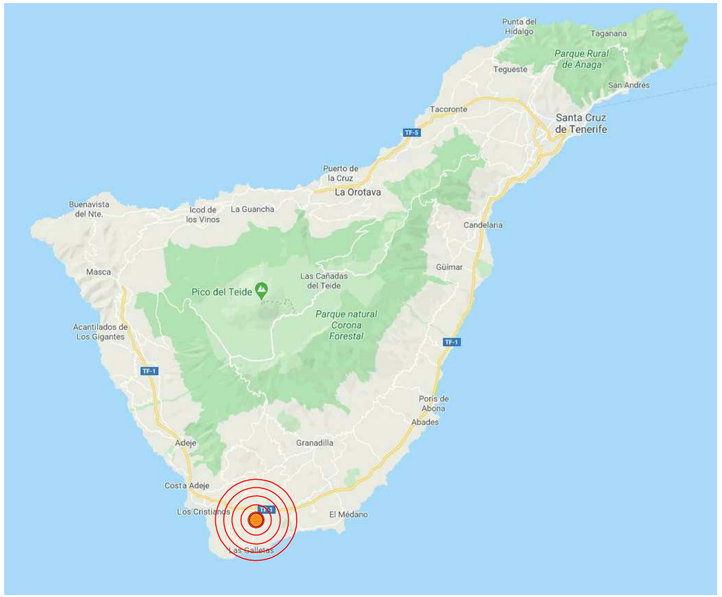

Situacion

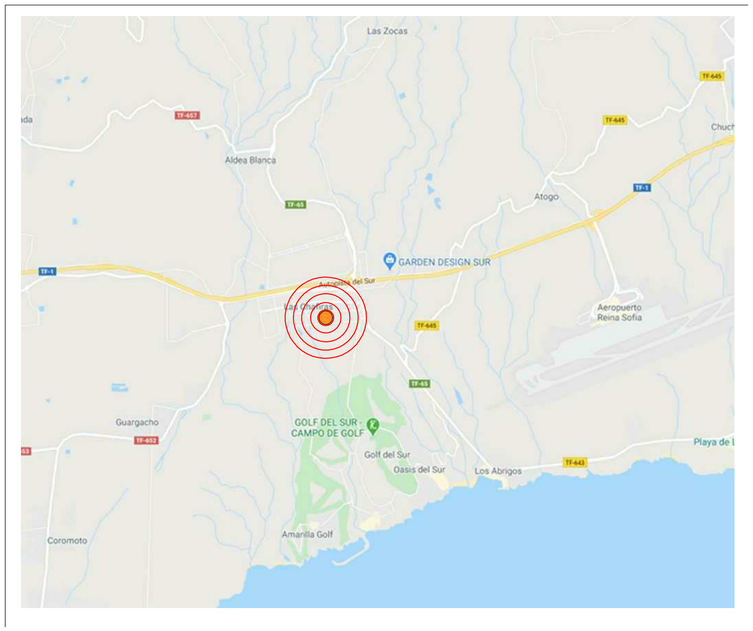

Emplazamiento

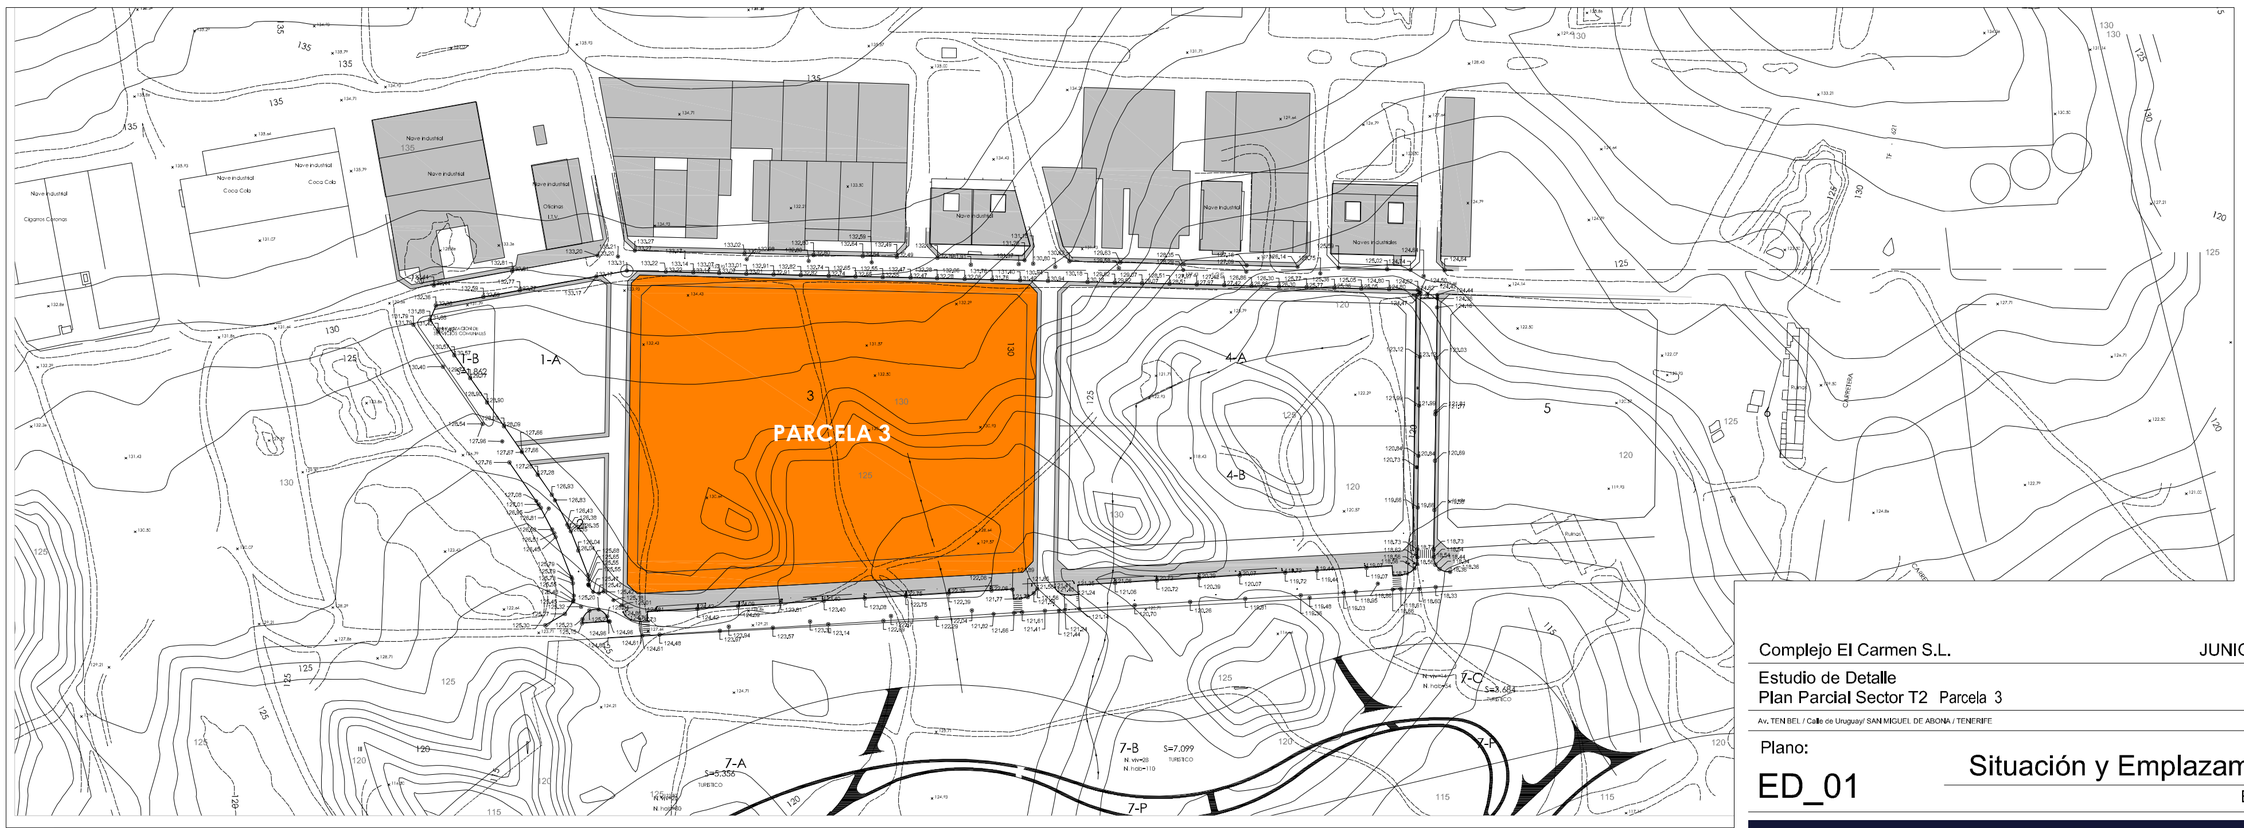

Plano Grafcan
Esc: 1 : 2000

43788077X JOSE MANUEL RODRÍGUEZ (R: B38627279)

Firmado digitalmente por 43788077X JOSE MANUEL RODRÍGUEZ (R: B38627279)
Nombre de reconocimiento (DN): 2.5.4.13=Reg:38013..Hoja:TF-25866 /Tomo:2157 / Folio:119 /Fecha:04/05/2001 /inscripción:1, serialNumber=IDCES-43788077X, givenName=JOSE MANUEL, sn=RODRÍGUEZ PEÑA, c=43788077X JOSÉ MANUEL RODRÍGUEZ (R: B38627279), 2.5.4.97=VATES-B38627279, o=INGENIERIA Y ARQUITECTURA TECHNE PROYECTOS SL, c=ES
Fecha: 2022.07.25 14:20:14 +01'00'

Complejo El Carmen S.L. JUNIO 2020

Estudio de Detalle
Plan Parcial Sector T2 Parcela 3

Av. TEN BEL / Calle de Uruguay/ SAN MIGUEL DE ABONA / TENERIFE

Plano:

ED_01

Situación y Emplazamiento

Esc:1:2000

TECHNE INGENIERÍA & ARQUITECTURA

Plaza Jose Arocena Paredes Nº1, Planta 4ª - Santa Cruz de Tenerife - Nelson Hernández Dorta, Ingeniero Industrial, Col. 117
- Tlno. 922 53 37 90 -
administración@technesl.com
José Manuel Rodríguez Peña, Arquitecto, Col. 2278

Firmado por: AYUNTAMIENTO DE SAN MIGUEL DE ABONA
Fecha: 22-08-2024 10:41:50
Código Seguro de Verificación (CSV): CA38B8FE2BCC003EA5894696FA404A9C
Comprobación CSV: https://sede.sanmigueldeabona.es//publico/documento/CA38B8FE2BCC003EA5894696FA404A9C .
Fecha de sellado electrónico: 22-08-2024 10:41:50

Fecha de emisión de esta copia: 05-11-2024 13:29:11