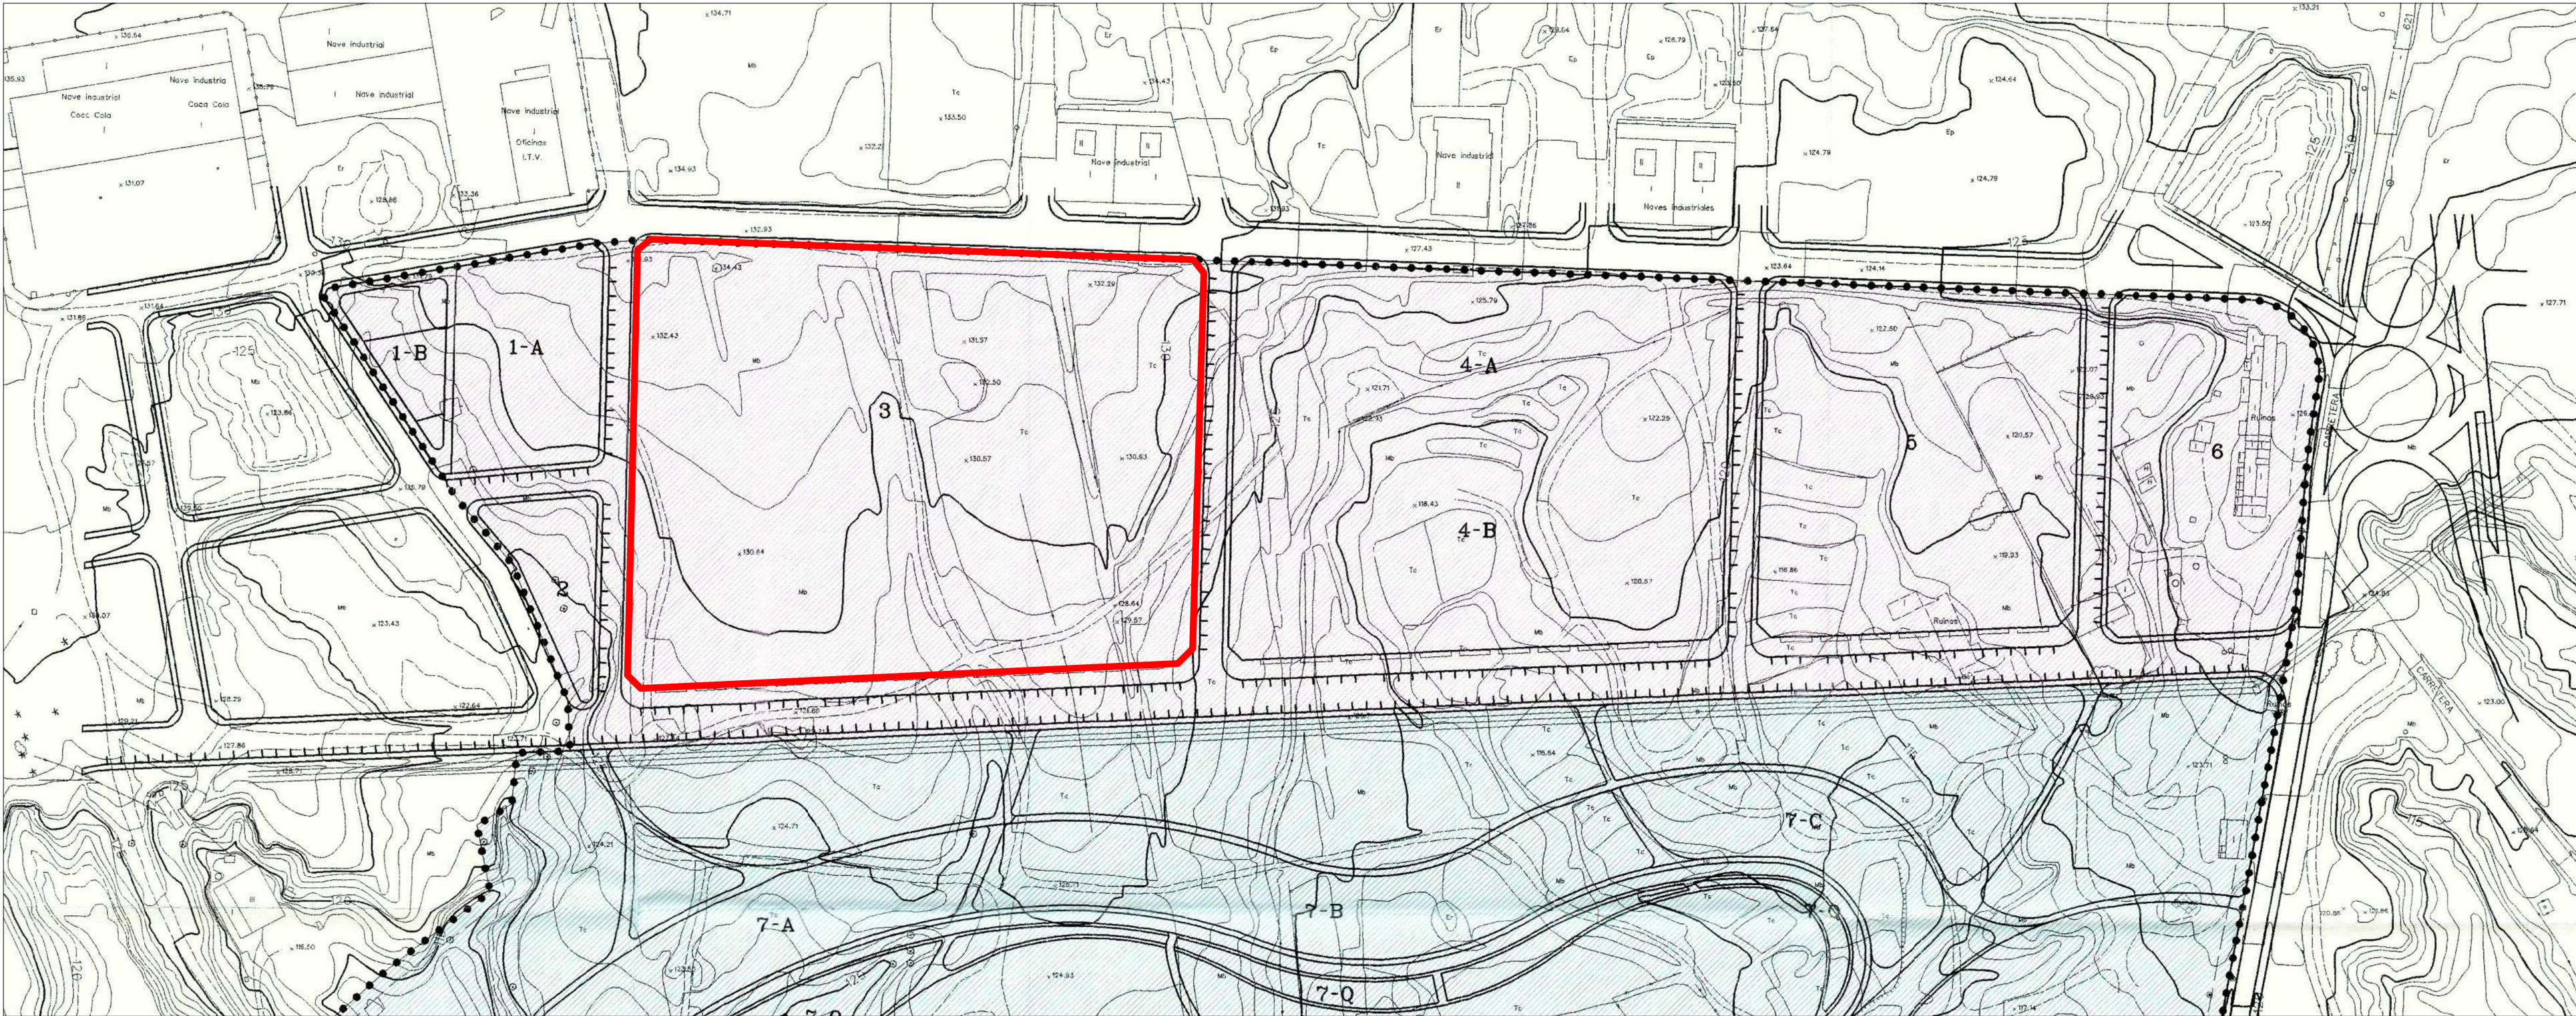


 Zonificación de Usos
Esc: 1 : 2000

Complejo El Carmen S.L. JUNIO 2020
Estudio de Detalle
Plan Parcial Sector T2 Parcela 3
Av. TEN BEL / Calle de Uruguay/ SAN MIGUEL DE ABONA / TENERIFE
Plano:
ED_03 Zonificación de Usos
Esc: 1 : 2000


Plaza Jose Arocena Paredes Nº1, Planta 4ª - Santa Cruz de Tenerife -
Nelson Hernandez Dorta, Ingeniero Industrial, Col. 117 - Tfno. 922 53 37 80 -
administración@technes.com José Manuel Rodríguez Peña, Arquitecto, Col. 2278

Firmado por: AYUNTAMIENTO DE SAN MIGUEL DE ABONA

Fecha: 22-08-2024 10:41:50

Fecha de sellado electrónico: 22-08-2024 10:41:50

Código Seguro de Verificación (CSV): CA38B8FE2BCC003EA5894696FA404A9C
Comprobación CSV: <https://sede.sanmigueldeabona.es/publico/documento/CA38B8FE2BCC003EA5894696FA404A9C>.

- 14/19 -

Fecha de emisión de esta copia: 05-11-2024 13:29:11

