



PROPUESTA DE PARCELA

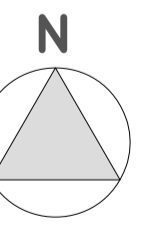

ORDENACIÓN DE VOLUMENES

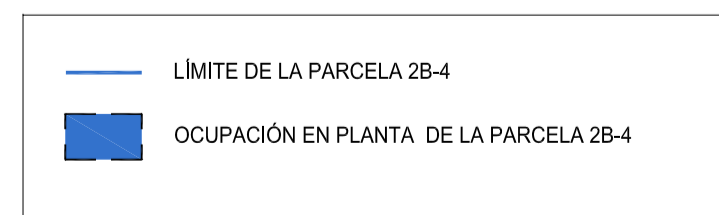

ESTUDIO DE DETALLE, PARCELAS 2B4-1 Y 2B4-2, MANZANA 33, P.P. LLANO DEL CAMELLO

PROMOTOR: COMPAÑÍA MERCANTIL "COVESYA S.L." (D. VÍCTOR MANUEL HERNÁNDEZ YANES)
 SITUACIÓN: P.P. LLANO DEL CAMELLO, TÉRMINO MUNICIPAL DE SAN MIGUEL DE ABONA

	ESTUDIO Y GESTIÓN	JOSE F. TRUJILLO LA-ROCHE	ARQUITECTO	FIRMA: ESCALA: 1 / 500 FECHA: OCTUBRE 2016
	DE ARQUITECTURA Y TERRITORIO S.L.P.U.	ALORA KRAWETZ GALLARDO	ARQUITECTA COLABORADORA	
		CI/EL PILAR, 16-5ª BAJA, 38002 SANTA CRUZ DE TENERIFE	38002 SANTA CRUZ DE TENERIFE	
		TFNO: 922-286303	trujillo@coactfe.org	

4 PROPUESTA DE PARCELA Y ORDENACIÓN DE VOLUMENES