

PGOS SAN MIGUEL DE ABONA




PLAN GENERAL DE ORDENACIÓN SUPLETORIO
DE SAN MIGUEL DE ABONA

ISLAS CANARIAS

TENERIFE

SAN MIGUEL DE ABONA

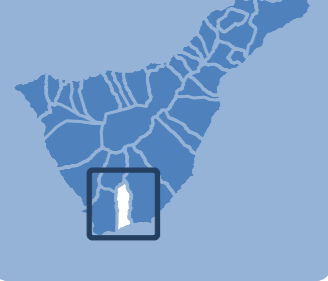

FECHA PLANO HOJA ESCALA TOMO NORTE

2025 RJ-4A2 10/13 RJ

GRUPO DE PLANOS REGIMEN JURÍDICO


DENOMINACIÓN PLANEAMIENTO VIGENTE

REDACTOR EQUIPO TÉCNICO DE GESPLAN, S.A.

NNSS 1987. ORDENACIÓN PORMENORIZADA



DATOS DEL PLANO SISTEMA DE COORDENADAS: REGCAN95 UTM Zone 28N
PROYECCIÓN: Transverse Mercator
DATUM: Red Geodesica de Canarias 1995
UNIDADES: Meter

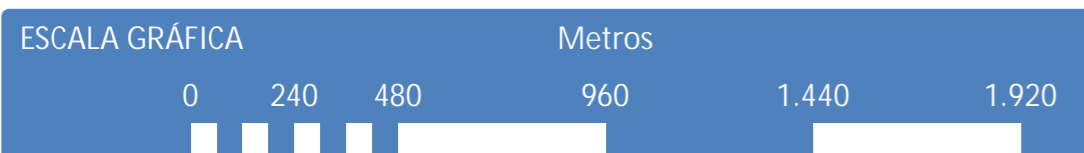

JESUS REVERON GARCIA
Ingeniero de Caminos, Canales y Puertos
GABINETE TÉCNICO MUNICIPAL

EXCELENTÍSIMO AYUNTAMIENTO
SAN MIGUEL DE ABONA

LEYENDA
■ BLOQUE URBANO ■ ZONA VERDE
■ PEATONAL ■ PLANEAMIENTO SUPLENATORIO
□ SUELO NO URBANIZABLE ASU: Área de Servicios Urbanos

NORMAS SUBSIDIARIAS MUNICIPALES
ORDENACIÓN
FECHA: ENERO 86 ESCALA: 1:1000
ALDEIA ISLANCA 7