


PGOS SAN MIGUEL DE ABONA

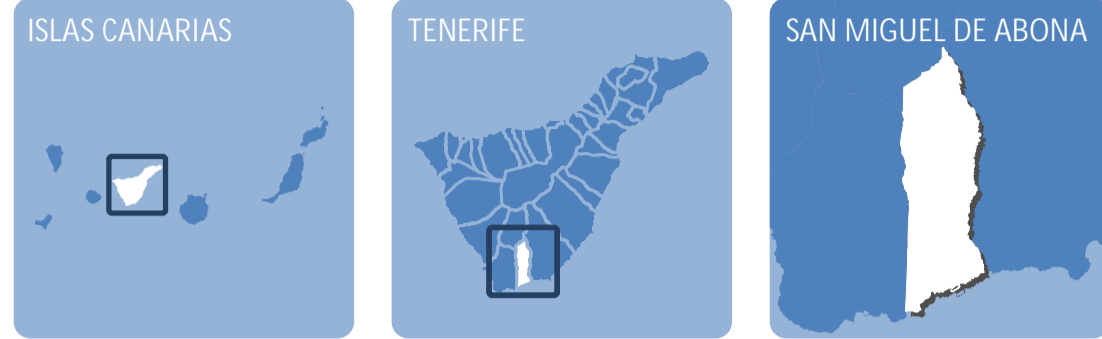

PLAN GENERAL DE ORDENACIÓN SUPLETORIO DE SAN MIGUEL DE ABONA



FECHA	PLANO	HOJA	ESCALA	TOMO	NORTE
2025	RJ-4G	1/1		RJ	

GRUPO DE PLANOS	RÉGIMEN JURÍDICO
DENOMINACIÓN	PLANEAMIENTO VIGENTE
REDACTOR	EQUIPO TÉCNICO DE GESPLAN, S.A.

ED SECTOR MONTAÑA LA ESTRELLA 2008



REF	ZONA	EDIFICABILIDAD(%)	Nº MAX PLANTAS	TIPOLOGIA	USOS
GD	DENTRO DE BARRIO MIXTO	6,00	2	ABIERTA	ASISTENCIAL, SANITARIO
CT	DENTRO DE BARRIO TRÁNSITO	7,00	2	ABIERTA	ASISTENCIAL, SANITARIO
CR	DENTRO DE REHABILITACION				USOS DEPORTIVOS EN MANZANA
BT	INDUSTRIAL TUBELADO	4,00	1	LIBERAR JARDIN	RESIDENCIAL, TUBELADO, USOS DEPORTIVOS
AT	RESIDENCIAL TUBELADO	6,00	2	GRUPO JARDIN	RESIDENCIAL, TUBELADO, USOS DEPORTIVOS
CC	CONSTRUCCIONES COMPLEMENTARIAS	1,70	2	GRUPO JARDIN	RESIDENCIAL, ESTIVOS
CI	DENTRO DE INFORMACION	7,00	1	GRUPO JARDIN	SERVICIOS
PA	PARQUE AGRICOLA	8,00	1	GRUPO JARDIN	USOS AGRICOLA, SERVICIOS DEPORTIVOS
ZV	VERDE PUBLICO	—	—	—	VERDE PUBLICO, PROTECCION
VL	VERDE LIBRE	—	—	—	VERDE LIBRE, PROTECCION
VV	VERDE PRIVADO	—	—	—	VERDE PRIVADO
		26,20	1,0		

SUPERFICIE TOTAL SUBSECTOR MONTAÑA LA ESTRELLA 126.000m²

MANZANA N = Nombre de manzana
0000m² = Superficie de manzana
S.C.0000m² = Superficie computable por manzana

075959 21 JUN 07
VISADO

ESTUDIO DE DETALLE

CENTRO GERÁTRICO ESPECIALIZADO
PLAN ESPECIAL SUBSECTOR MONTAÑA LA ESTRELLA

DIRECCION: FRI BALART E IAN S.L.

REDACCION: ZOOM DISEÑO E INGENIERIA

ARQUITECTO: MARC BROMMER

PROYECTO: NICOLÁS COLOGAN SORIANO

PLANO: ORDENACIÓN DE MANZANAS, USOS Y EDIFICABILIDADES
Nº: 02

FECHA: JUNIO 2007 ESCALA: 1/1000

COLABORADORES: Pablo García Ayala, Sindy Rodríguez Pizarro

DATOS DEL PLANO SISTEMA DE COORDENADAS: REGCAN95 UTM Zone 28N
PROYECCION: Transverse Mercator
DATUM: Red Geodesica de Canarias 1995
UNIDADES: Meter

