


PLAZAS DE PARKING	
- ZONA RESIDENCIAL	2.000 plazas
- ZONA INDUSTRIAL	2.550 plazas
- TOTAL PLAZAS	4.550

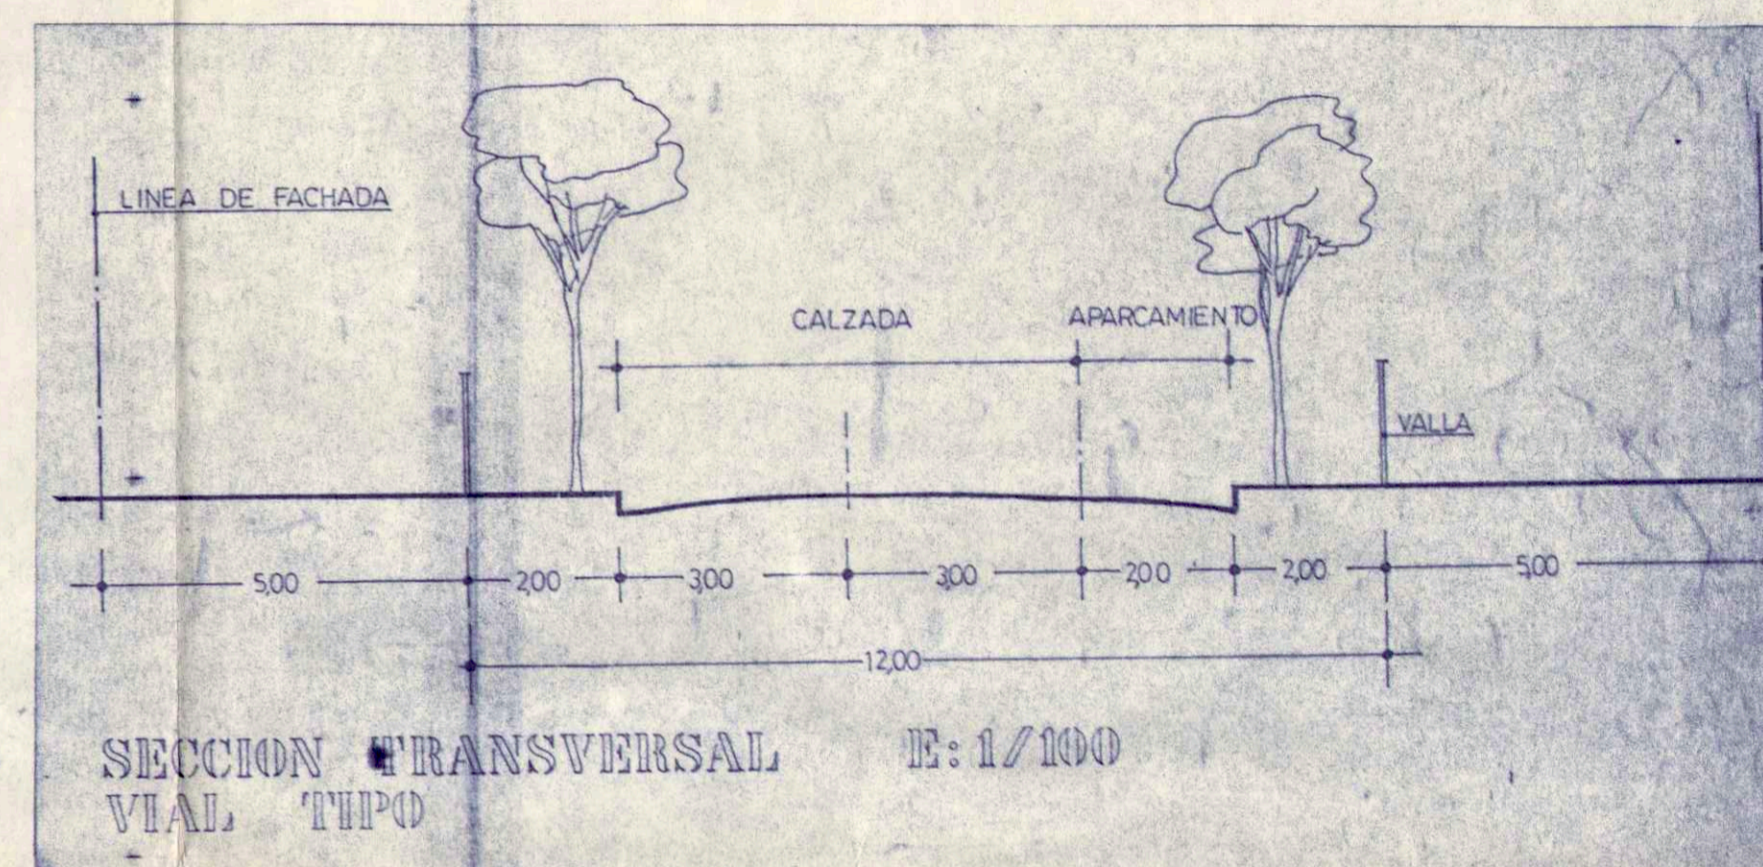

Aprob. Def. acuerdo com. 13/6/90
 Toma Contorno 27/5/90

El Texto respaldado los datos
 Aprobado por el Pleno de esta Corporación
 en sesión de 31 JUL 1990
 EL SECRETARIO

PLAN PARCIAL 85-65
LLANO DEL CAMELLO

LOCALIZACION: SAN MIGUEL DE ABOXA (TENERIFE)
 EL FACULTATIVO

CONCRETO VIALIDAD (SG-10), (SG-11), (SG-12)
 ENCARGO EXCMO AYUNTAMIENTO SAN MIGUEL DE ABOXA

FECHA	ESCALA	DIBUJADO	REVISADO	Nº ORDEN
NOVIEMBRE 1988	1/2000	3ª MODIFICACION		6