
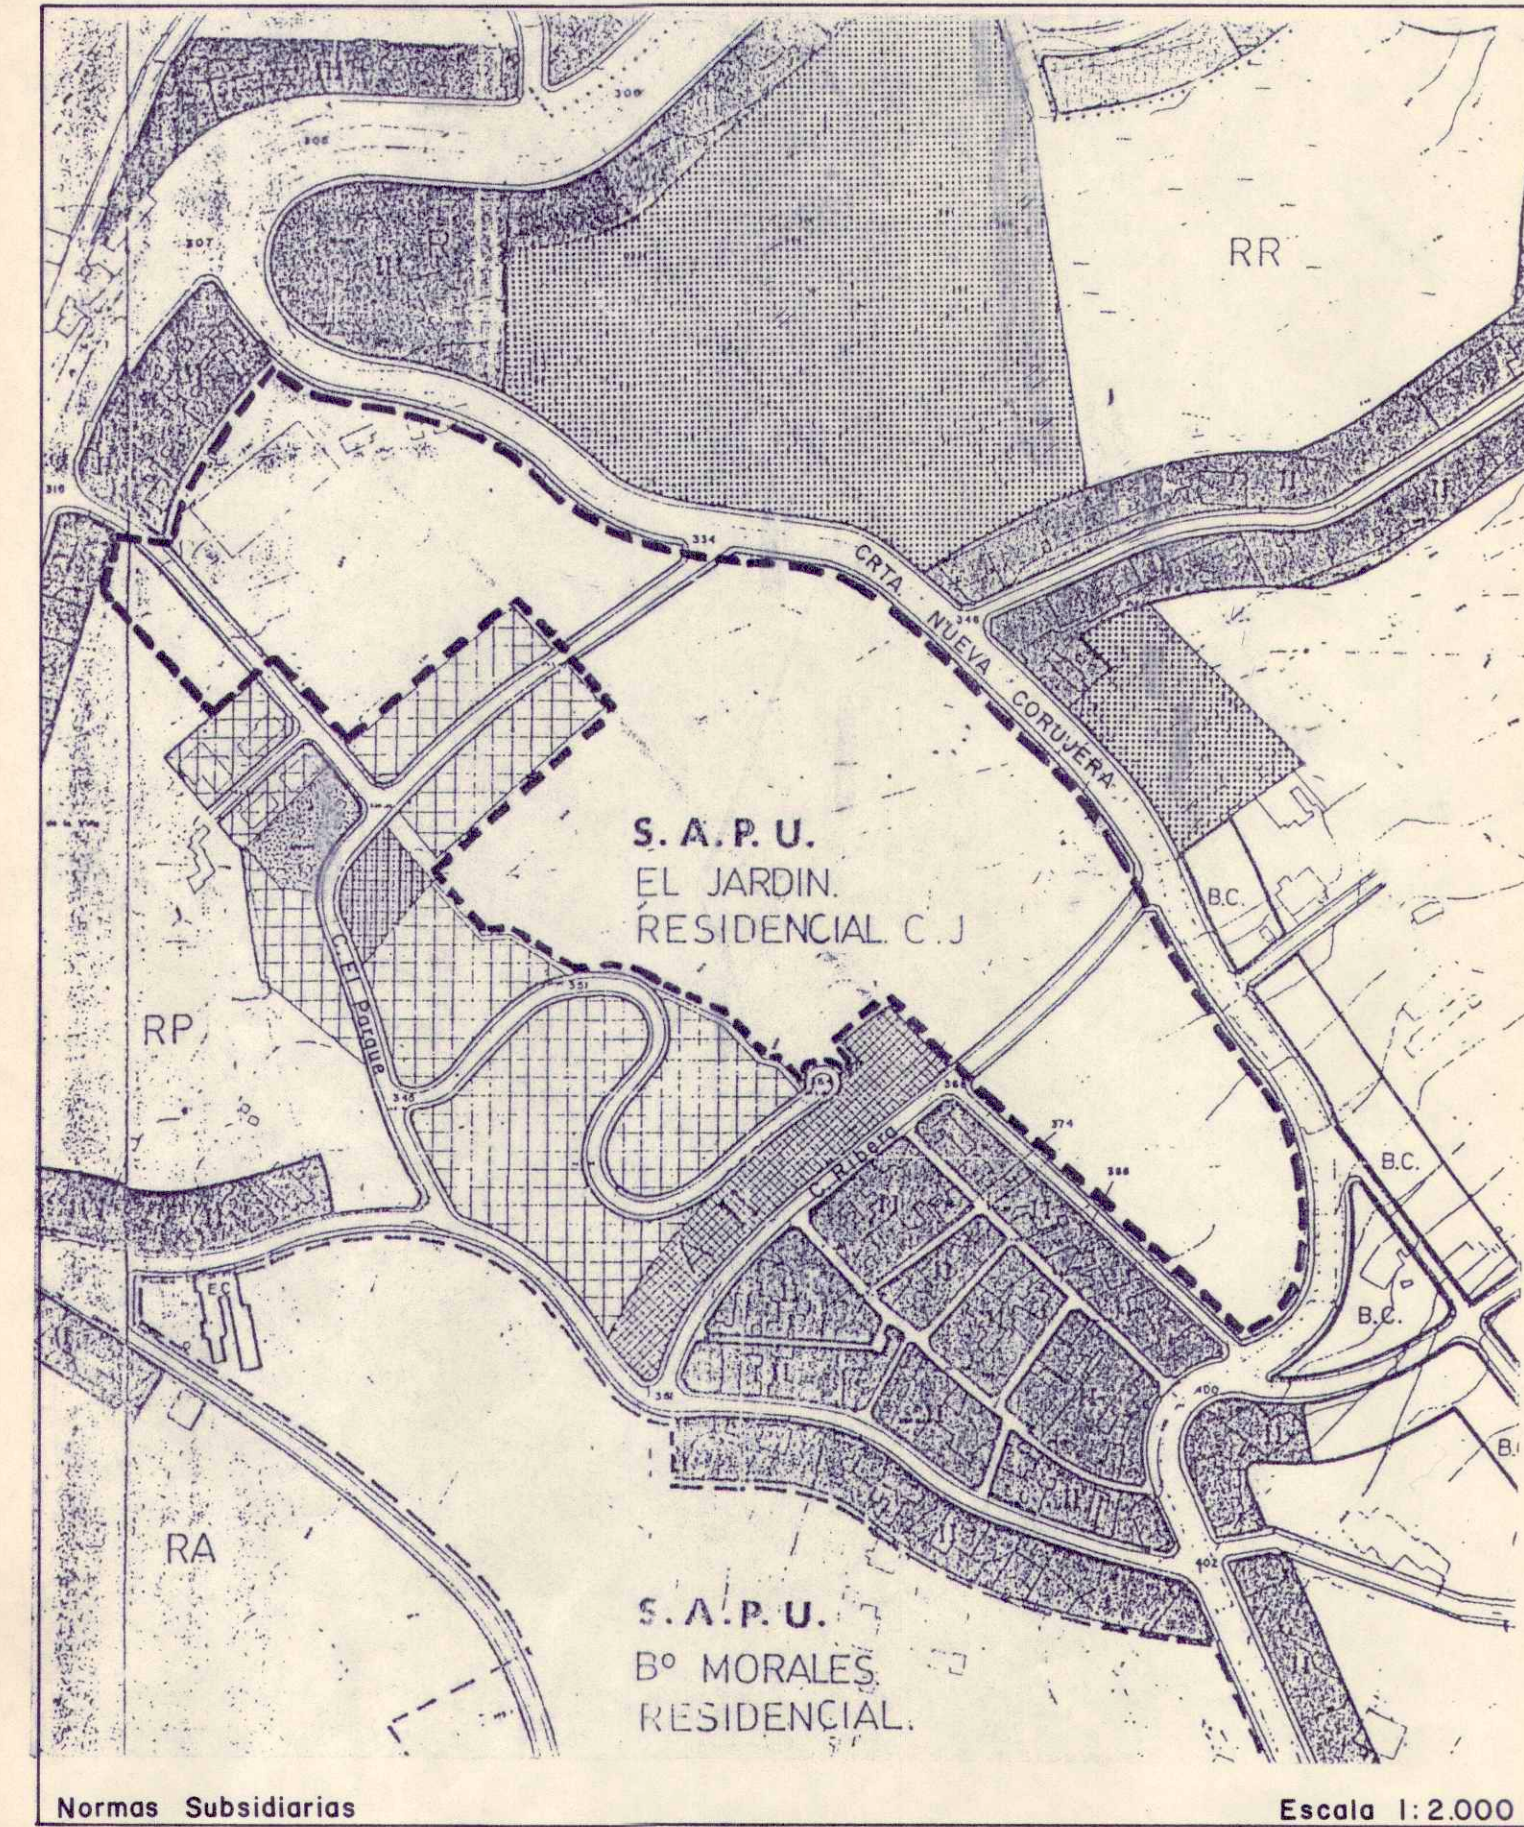


SITUACION T.M. de Santa Ursula

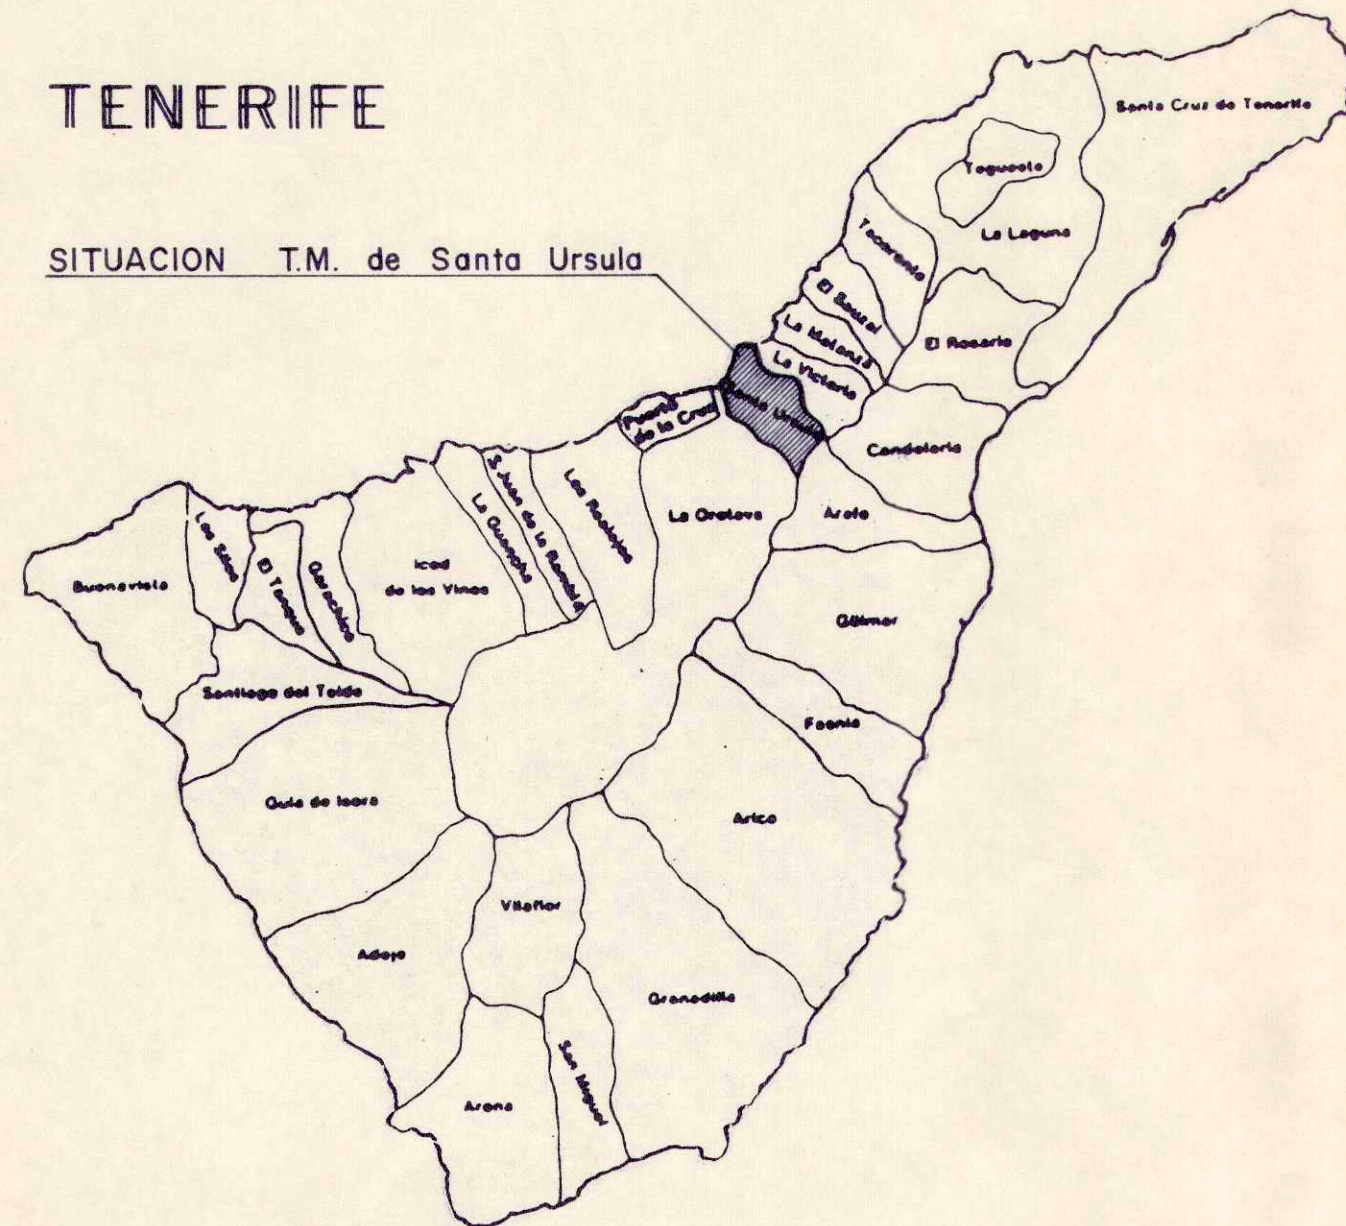

el arqto. de control

fecha 26085

número	
-------------------------------------	------------------------------

conforme al encargo del propietario

DILIGENCIA: Para hacer constar que este documento es el aprobado inicialmente por el Pleno de esta Corporación en su sesión celebrada el día 26 de Julio de 1.991.-
Doy fe.



FECHA : DICIEMBRE '90 ESCALA (S): 1:5.000 / 1:2.000

JOSE
ANGEL
VENTURA
GARCIA

ARQUITECTO

PAU

HOJA N°

