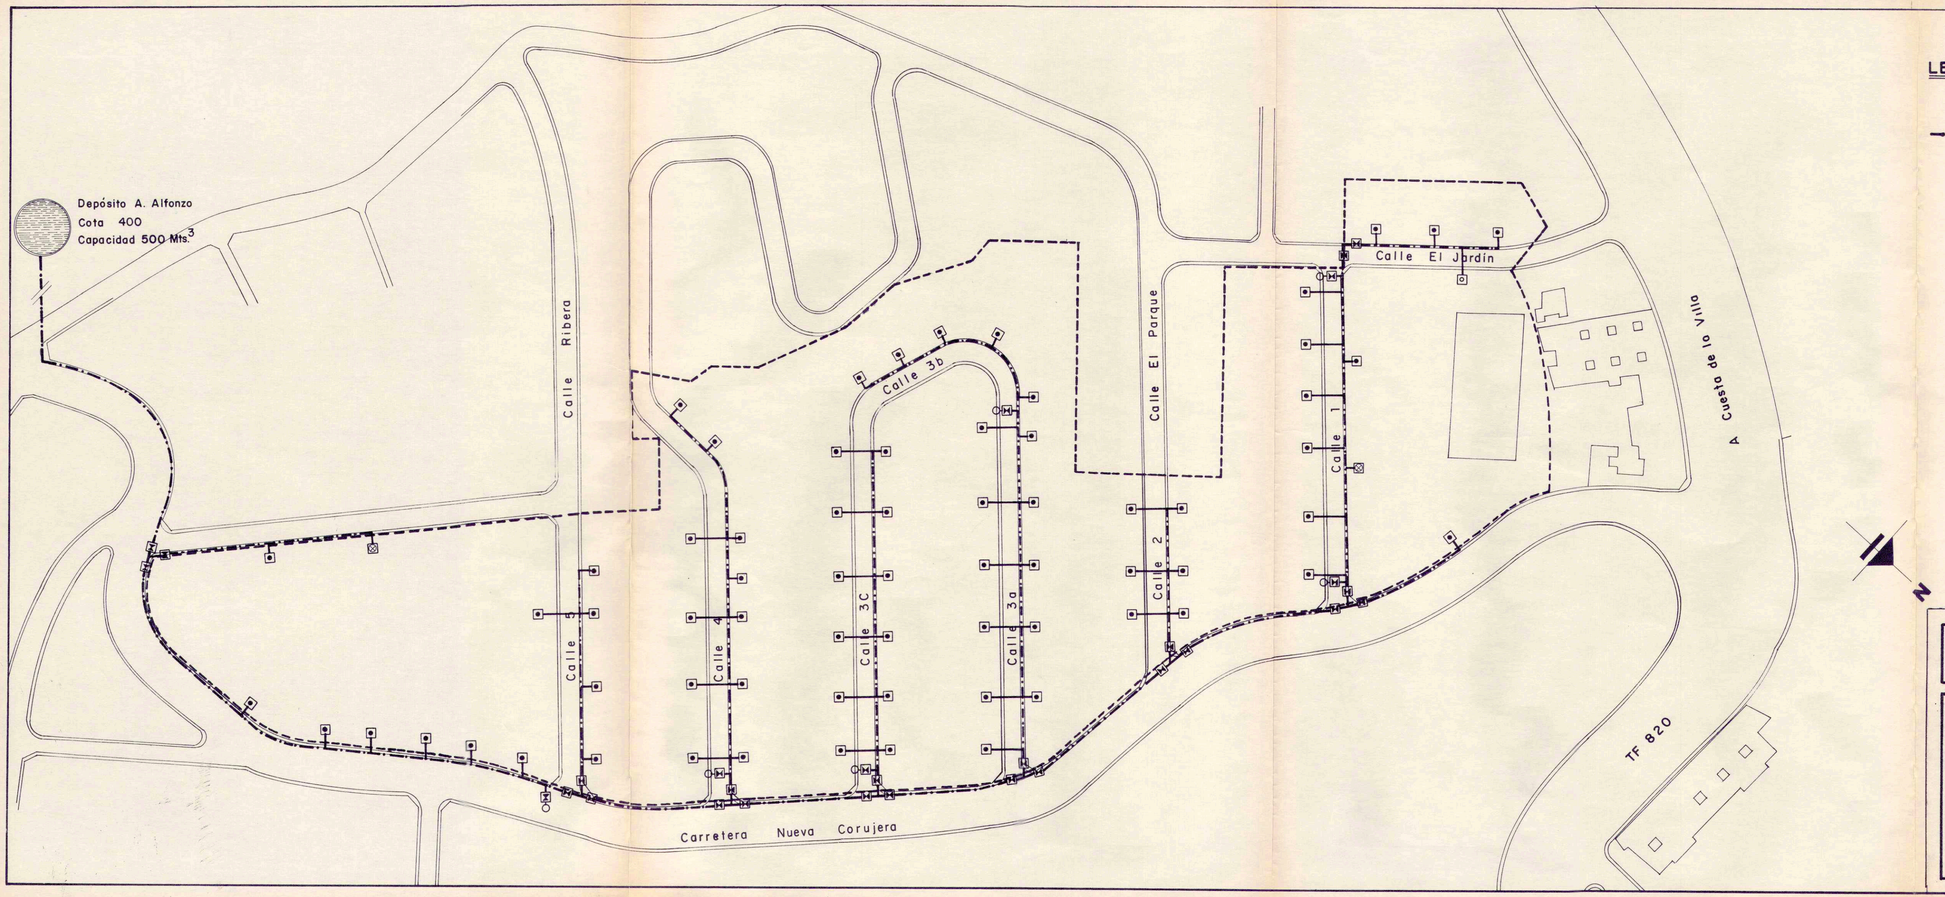

LEYENDA

- CONDUCCION DE ALIMENTACION
- LLAVE DE PASO
- ARQUETA DE ACOMETIDA
- BOCA DE INCENDIO
- BOCA DE RIEGO

colegio oficial de arquitectos de canarias
delegación de santa cruz de tenerife
este proyecto requiere el trámite establecido en el artículo 41 de la ley del suelo. (r. d. 1346/1976)
fecha 18 ABR. 1991 | el arquit. de control
número 2608 5
conforme al informe del propietario

DILIGENCIA: Para hacer constar que este documento es el aprobado inicialmente por el Pleno de esta Corporación en su sesión celebrada el día 26 de Julio de 1.991.- Doy fe.

EL SECRETARIO,

AYUNTAMIENTO DE SANTA ÚRSULA · SECRETARÍA · TENERIFE

PROYECTO:
PLAN PARCIAL DE ORDENACION

SITUACION:
EL JARDIN-SANTA URSULA

PROPIETARIO(S):
PROMOTORA CORUJERA S.L.

PLANO DE:
RED DE ABAST. DE AGUA, RIEGO E INCENDIO.

FECHA: DICIEMBRE '90 ESCALA(S): 1:1.000

ARQUITECTO
JOSE MANUEL VERGARA GRACIA

HOJA Nº 8