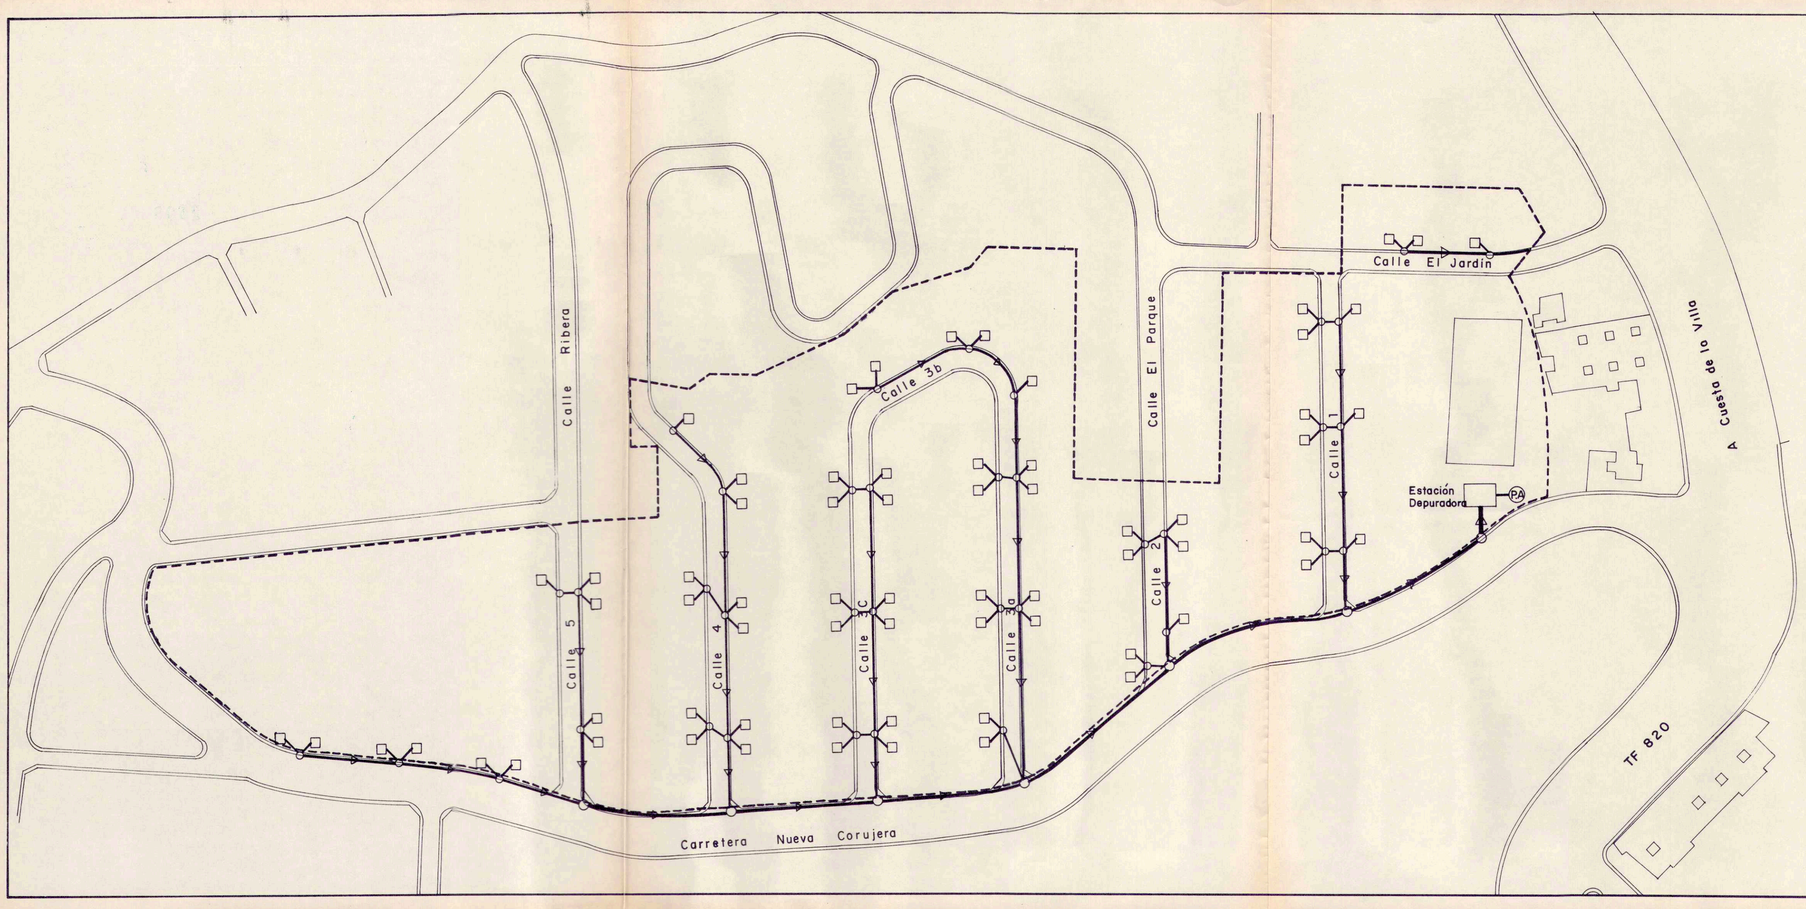

LEYENDA

- CANALIZACION
- POZOS DE REGISTRO
- ARQUETA DOMICILIARIA

colegio oficial de aparejadores y arquitectos de canarias
delegación santa cruz de tenerife

este proyecto requiere el trámite establecido en el artículo 41 de la ley del suelo. (r. d. 1346/1976)

fecha 18 ABR. 1991 al arqto. de contr
número 26085

conforme al encargo del propietario

DILIGENCIA: Para hacer constar que este documento es el aprobado inicialmente por el Pleno de esta Corporación en su sesión celebrada el día 26 de Julio de 1991.- Doy fe.

EL SECRETARIO,

AYUNTAMIENTO DE SANTA URSULA · SECRETARIA · TENERIFE

PROYECTO: PLAN PARCIAL DE ORDENACION	JOSE ANGEL VENTURA GARCIA ARQUITECTO
SITUACION: EL JARDIN-SANTA URSULA PROPIETARIO(S): PROMOTORA CORUJERA S.L. PLANO DE: **RED DE EVACUACION DE AGUAS RESIDUALES** FECHA: DICIEMBRE '90 ESCALA(S): 1:1.000	HOJA Nº 9