


IMPACTO AMBIENTAL PREEXISTENTE

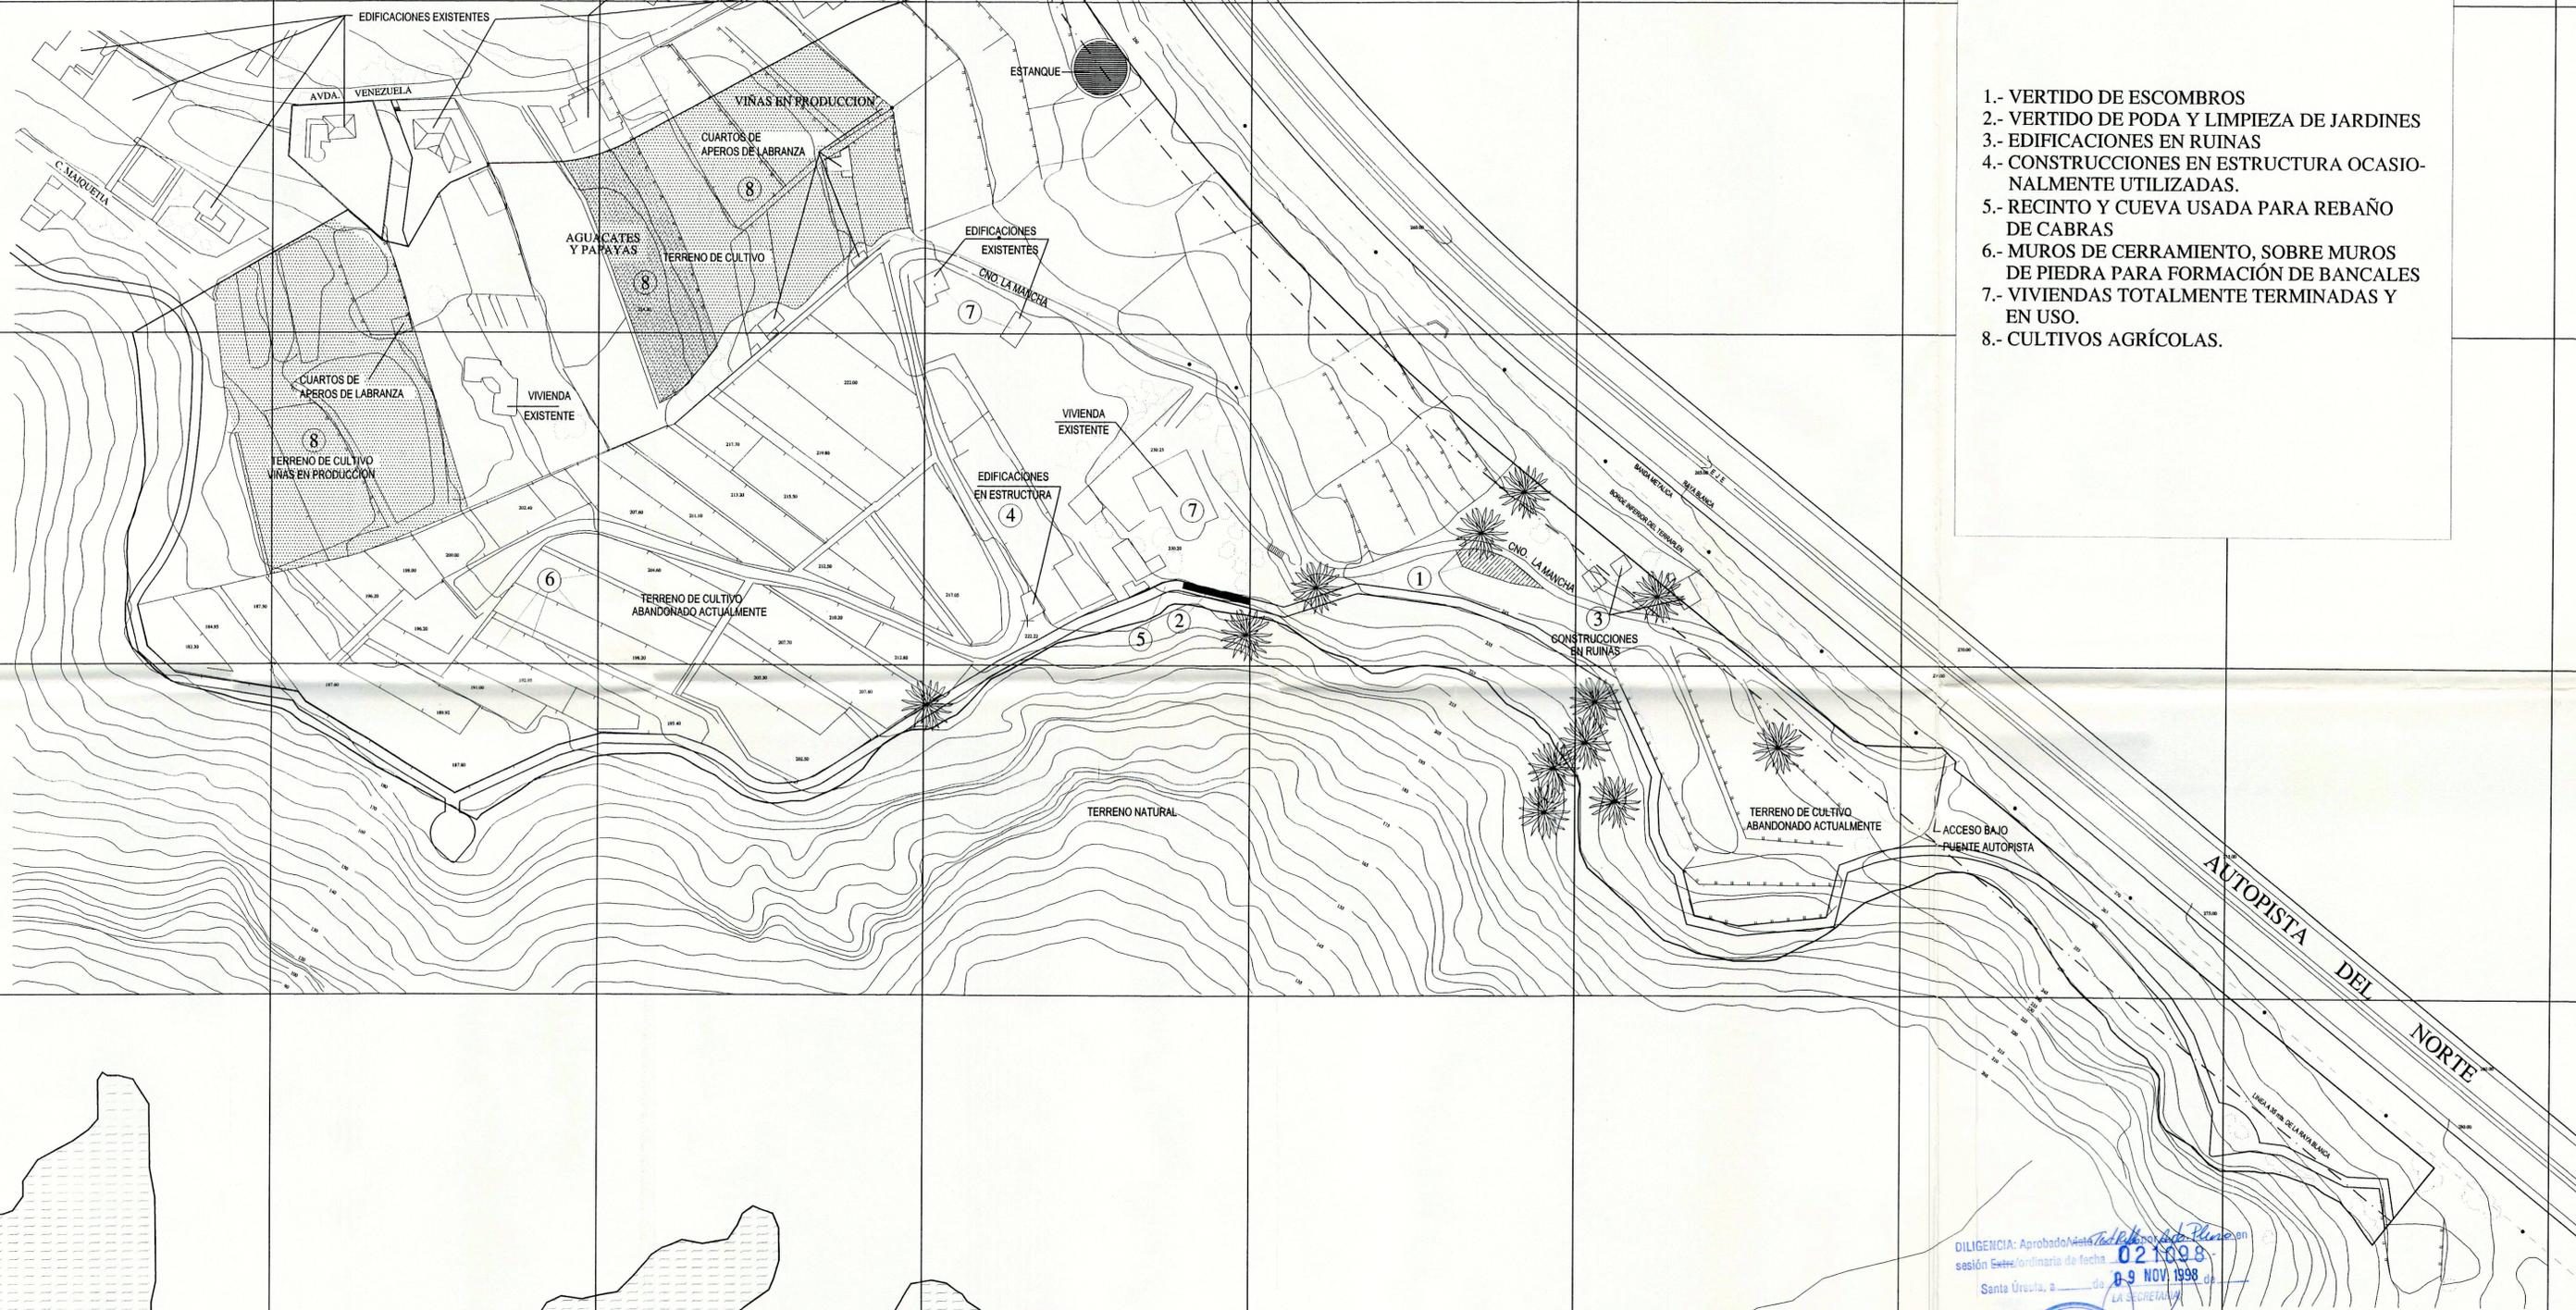

- 1.- VERTIDO DE ESCOMBROS
- 2.- VERTIDO DE PODA Y LIMPIEZA DE JARDINES
- 3.- EDIFICACIONES EN RUINAS
- 4.- CONSTRUCCIONES EN ESTRUCTURA OCASIONALMENTE UTILIZADAS.
- 5.- RECINTO Y CUEVA USADA PARA REBAÑO DE CABRAS
- 6.- MUROS DE CERRAMIENTO, SOBRE MUROS DE PIEDRA PARA FORMACIÓN DE BANCALES
- 7.- VIVIENDAS TOTALMENTE TERMINADAS Y EN USO.
- 8.- CULTIVOS AGRÍCOLAS.



DILIGENCIA: Aprobado en sesión Extraordinaria de fecha 02/11/98 de Santa Úrsula, a 09 NOV 1998 de LA SECRETARÍA



TEXTO REFUNDIDO

PROYECTO	PLAN PARCIAL DE ORDENACION EL CALVARIO BARO, FINCAS "EL CALVARIO" Y "LA MANCHA". T.M. SANTA ÚRSULA
PROPIETARIO	BAUATELIER NORD, S.L.
PLANO	IMPACTO AMBIENTAL PREEXISTENTE
ESCALA 1:1000	REVISIONES
PROPIETARIO	ARQUITECTO <i>Peter M. Klostermann</i> FECHA MAYO/98
ARQUITECTO PETER M. KLOSTERMANN	APARTADO DE CORREOS, 20. 38390 SANTA ÚRSULA, TENERIFE, I.C. Tfno. 321239 - 39846157 Fax 321307

