



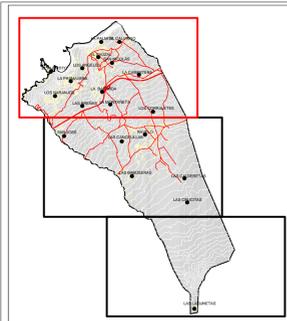

NO ATLÁNTICO

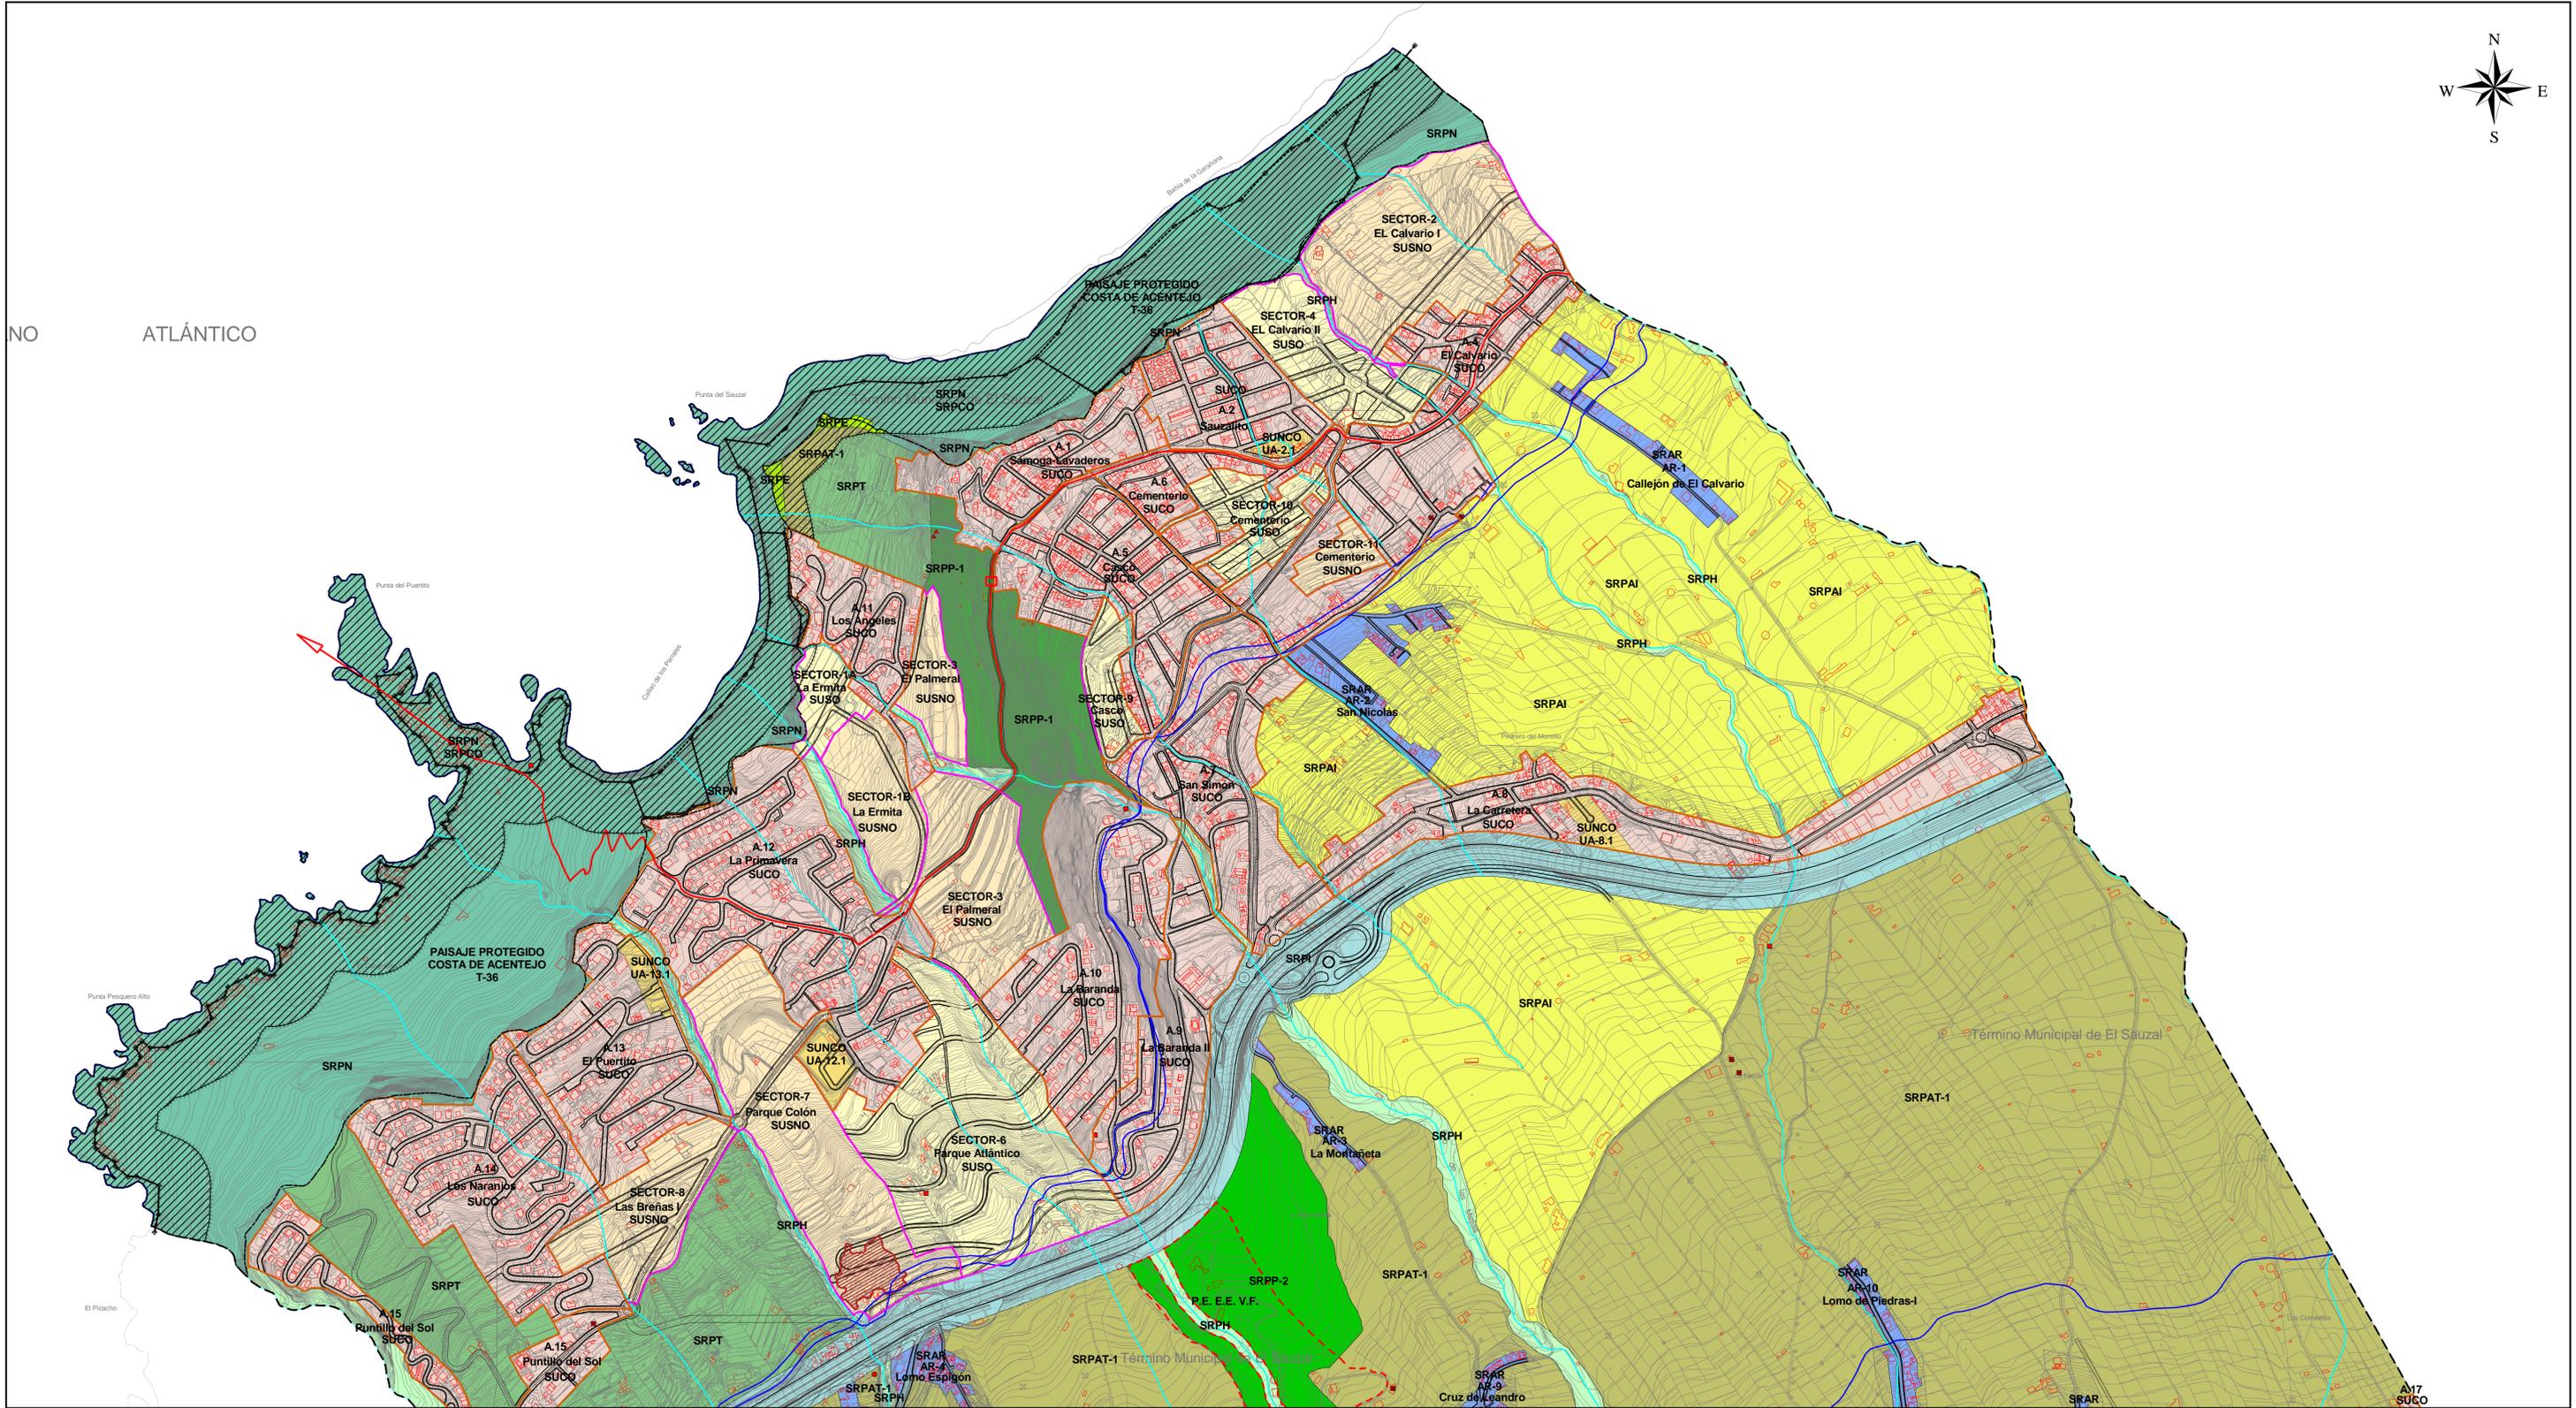


INFORMACIÓN TÉCNICA:  
 Sistema de Referencia ITRF93  
 Elipsoide WGS84  
 - semieje mayor a = 6.378.137  
 - aplazamiento f = 298,257223663  
 Red geodésica de REICCANIS  
 Sistema cartográfico de representación UTM  
 Huso 28  
 Fuente cartográfica GRAFCAN



- SUELO URBANO
- SUELO URBANO CONSOLIDADO (SUCO)
- SUELO URBANO NO CONSOLIDADO (SUNCO)
- SUELO URBANIZABLE
- SUELO URBANIZABLE SECTORIZADO NO ORDENADO (SUSNO)
- SUELO URBANIZABLE SECTORIZADO ORDENADO (SUSO)
- SUELO URBANIZABLE NO SECTORIZADO DIFERIDO (SUNS-D)
- DELIMITACIÓN ÁREAS ORDENACIÓN URBANÍSTICA
- ÁMBITOS DE SUELO URBANO (A-Nº)
- SECTORES SUELO URBANIZABLE (SECTOR-Nº)
- P.E. E.E. V.F. PLAN ESPECIAL EQUIPAMIENTO ESTRUCTURANTE VALLE FORESTAL
- PALMERAL LAS BREÑAS
- REGINTO DE EXCEPCIÓN GANADERA
- SUELO RÚSTICO
- SUELO RÚSTICO ASENTAMIENTO RURAL (SRAR)
- SUELO RÚSTICO PROTECCIÓN NATURAL (SRPN)
- SUELO RÚSTICO PROTECCIÓN PAISAJÍSTICA (SRPP-1)
- SUELO RÚSTICO PROTECCIÓN PAISAJÍSTICA (SRPP-2)
- SUELO RÚSTICO PROTECCIÓN TERRITORIAL (SRPT)
- SUELO RÚSTICO PROTECCIÓN ENTORNOS (SRPE)
- SUELO RÚSTICO PROTECCIÓN COSTERA (SRPCO)
- SUELO RÚSTICO PROTECCIÓN HIDROLÓGICA (SRPH)
- SUELO RÚSTICO PROTECCIÓN INFRAESTRUCTURAS (SRPI)
- SUELO RÚSTICO PROTECCIÓN AGRARIA
- SUELO RÚSTICO PROTECCIÓN AGRARIA TRADICIONAL (SRPAT-1)
- SUELO RÚSTICO PROTECCIÓN AGRARIA TRADICIONAL (SRPAT-2)
- SUELO RÚSTICO PROTECCIÓN AGRARIA TRADICIONAL (SRPAT-3)
- SUELO RÚSTICO PROTECCIÓN AGRARIA INTENSIVA (SRPAI)

- ABASTECIMIENTO
- GALERIAS
- MANANTIALES
- POZOS
- DEPOSITO DE ABASTECIMIENTO
- RED DE DRENAJE TERRITORIAL
- CANALES DE ABASTECIMIENTO DE AGUA
- LÍMITES DE COSTAS
- LÍNEA DE RIBERA DEL MAR
- DESLINDE MARITIMO TERRESTRE
- SERVIDUMBRE DE PROTECCIÓN DE COSTAS
- LOS USOS EN SERVIDUMBRE DE PROTECCIÓN SE AJUSTARÁN A LO QUE DISPONEN LOS ARTICULOS 24 y 25 DE LA LEY DE COSTAS. SE TENDRÁN EN CUENTA LO DISPUESTO EN LOS ARTICULOS 27, 28, 30 y 44.6 EN RELACIÓN CON LAS SERVIDUMBRES DE TRÁNSITO, ACCESO AL MAR, ZONA DE INFLUENCIA E INSTALACIONES DE DEPURACIÓN DE AGUAS RESIDUALES Y COLECTORES PARALELOS A LA COSTA. PARA LAS OBRAS E INSTALACIONES EXISTENTES EN DOMINIO PÚBLICO EXISTENTE MARITIMO-TERRESTRE Y EN ZONA DE SERVIDUMBRE DE PROTECCIÓN SE ESTARÁ A LO INDICADO EN LA DISPOSICIÓN TRANSITORIA CUARTA DE LA LEY DE COSTAS.
- DELIMITACIONES ADMINISTRATIVAS
- LÍMITE DE ESPACIO NATURAL PROTEGIDO (T-29 y T-36)
- DELIMITACIÓN DEL TÉRMINO MUNICIPAL

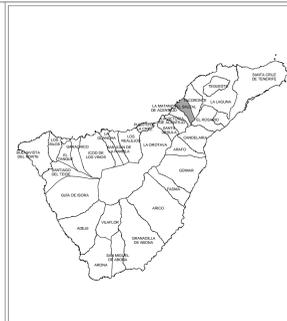

**gesplan**

Gobierno de Canarias

ILUSTRE AYUNTAMIENTO DE EL SAUZAL

REVISIÓN DEL P. G. O. DE EL SAUZAL. ADAPTACIÓN A LAS DIRECTRICES DE ORDENACIÓN GENERAL Y DEL TURISMO. TEXTO REFUNDIDO. APROBACIÓN DEFINITIVA.

REDACTOR: EQUIPO TÉCNICO DE GESPLAN, S. A.

INFORMACIÓN URBANÍSTICA

CLASIFICACIÓN Y CATEGORIZACION GRAL DEL SUELO

FECHA: DICIEMBRE 2010

ESCALA: 1:5.000

Nº DE MAPA: O-1A