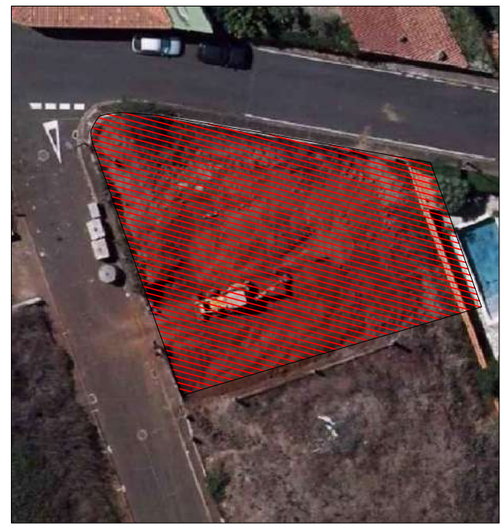

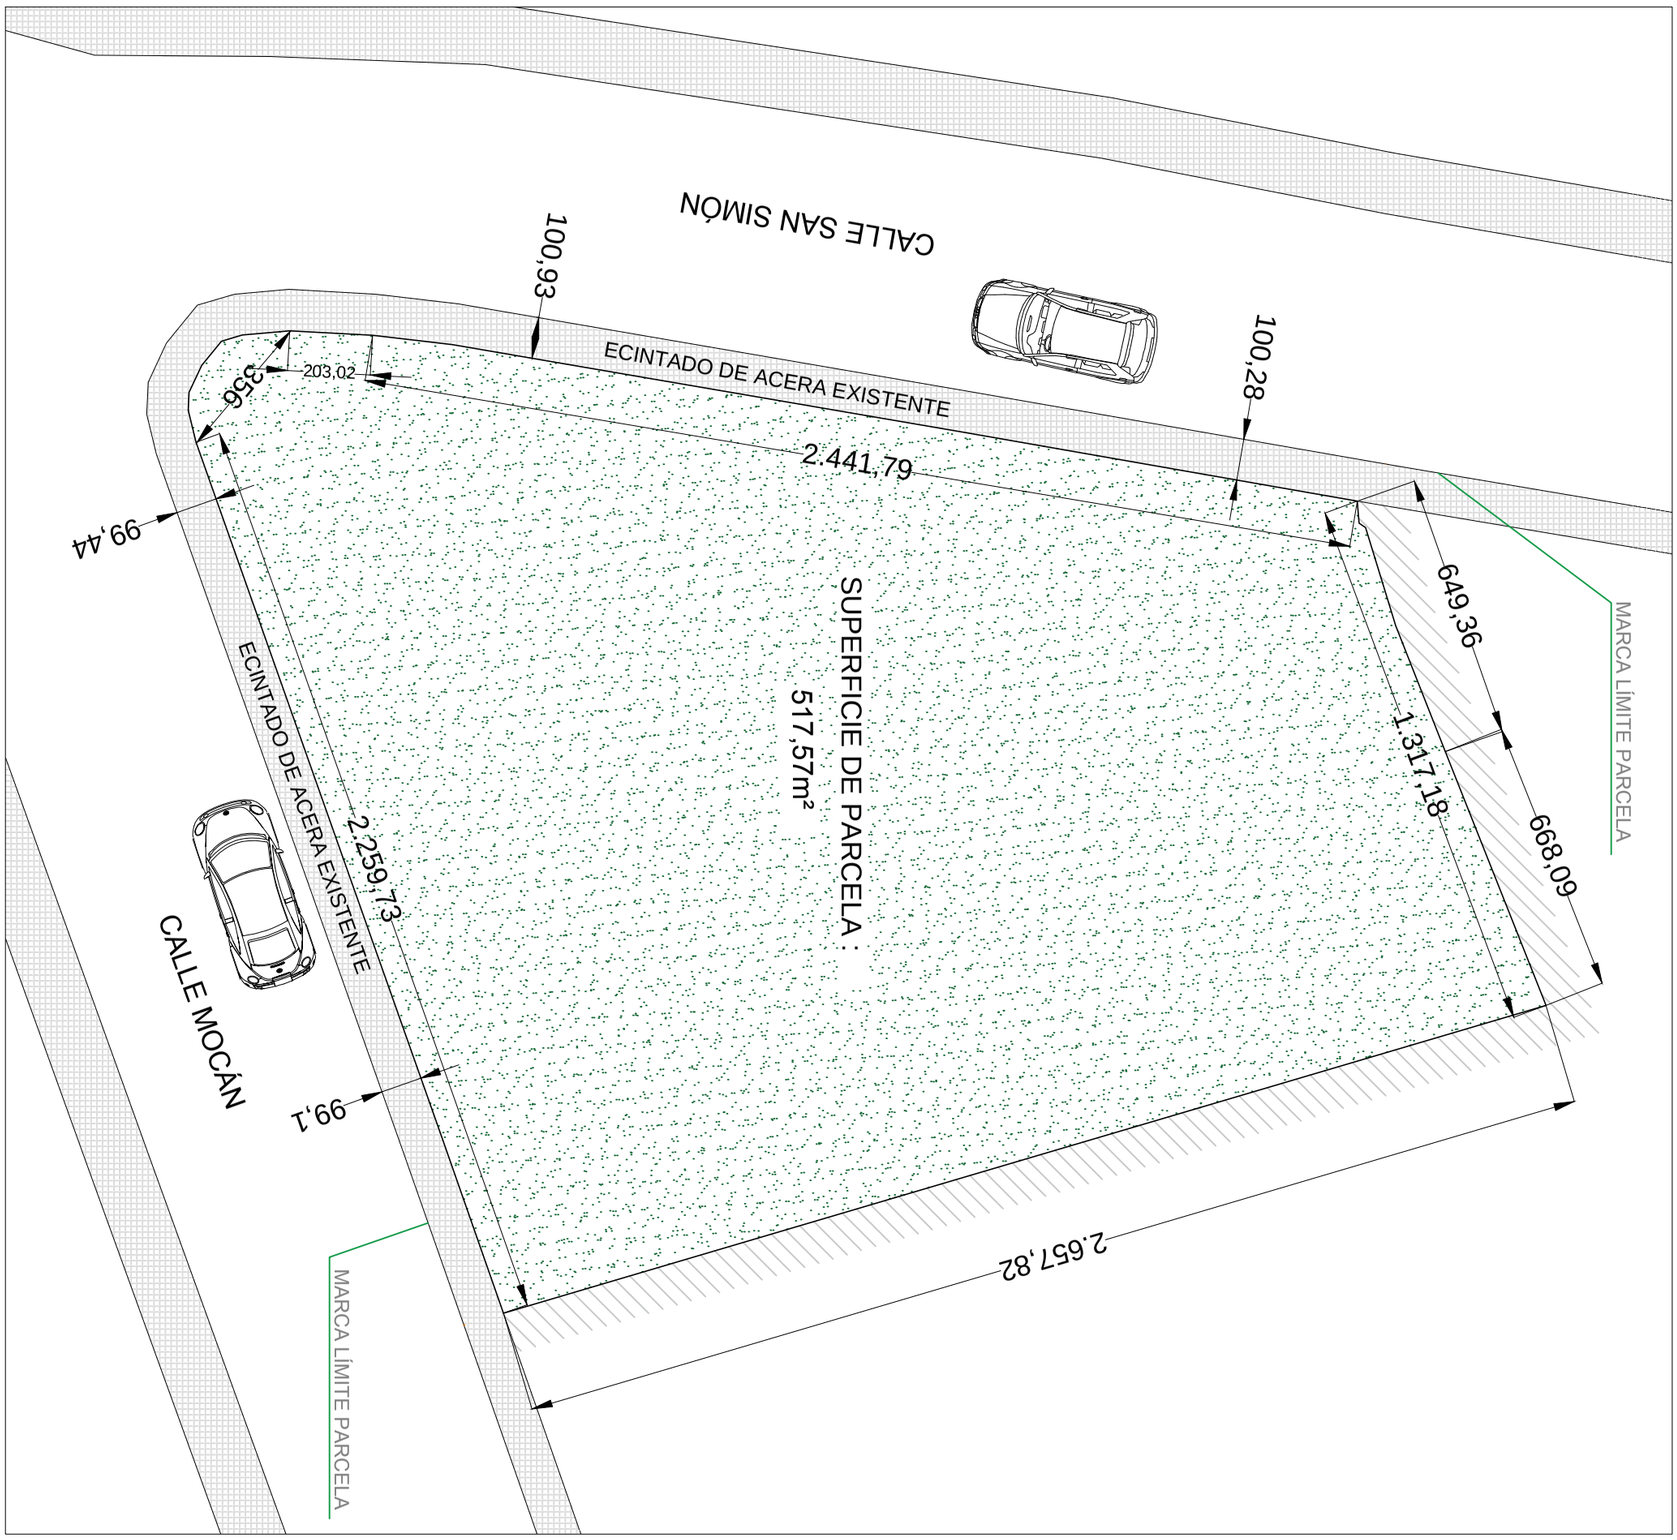

DGG	FIRMA ARQUITECTA: DÁCIL G.G.	PROPIEDAD: JOSÉ ÁNGEL GIL DOMÍNGUEZ Mª JOSÉFA RAMOS RODRÍGUEZ	SITUACIÓN: CALLE SAN SIMÓN - URB. NORTESOL - EL SAUZAL	FECHA NOVIEMBRE 2019	PLANO Nº: A-03
		ARQUITECTA: DÁCIL GUTIÉRREZ GARCÍA	PLANO: PARCELA A ESTUDIO ALINEACIÓN EXISTENTE	ESCALA 1:500	