

Proyecto

ESTUDIO
DE
DETALLE

Situación

C/ LOMO PIEDRAS
RAVELO
T.M. EL SAUZAL

Propietario


SEGUNDO
BAUTE BAUTE

ESCALA

1:500

MAYO

2019

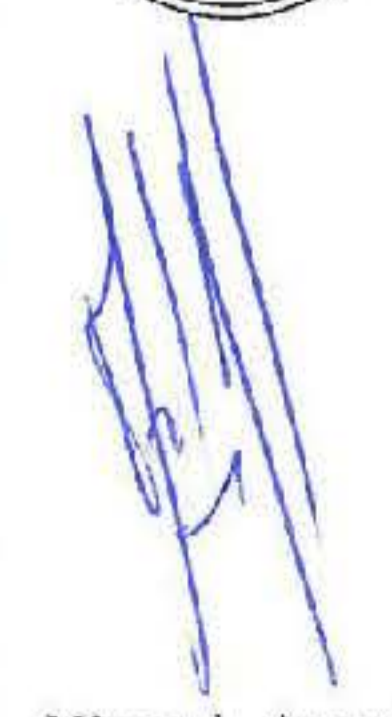

Miguel Angel
García Díaz
ARQUITECTO



PLANO DE ALINEACIONES