


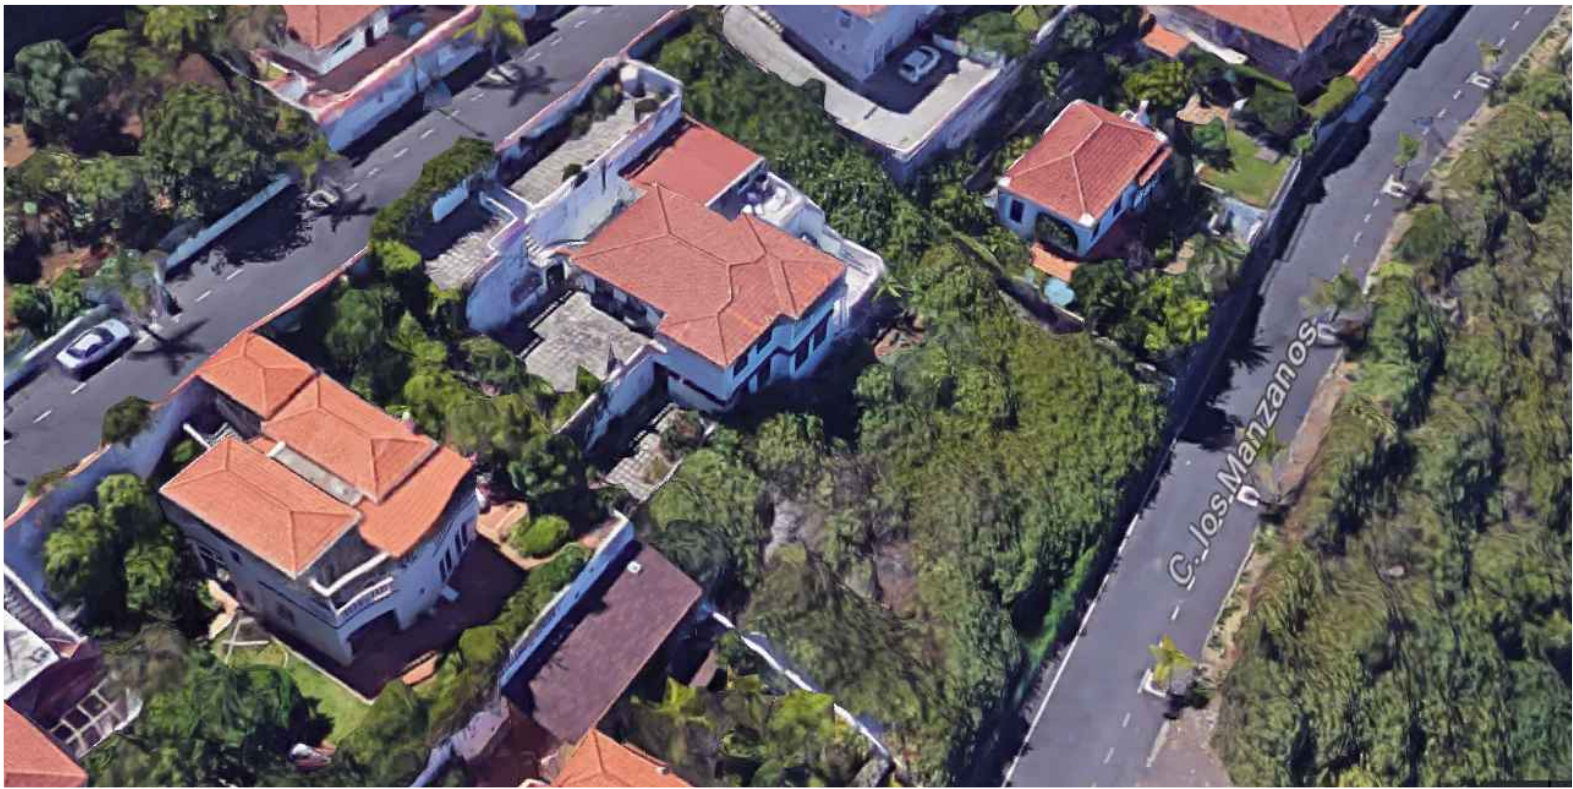

Alicia Bretón Cañadas José C. Pérez-Alcalde Schwartz colegiados 1360/ 1435, COA de Tenerife, La Gomera y El Hierro		a r q u i t e c t o s abreton@coactfe.org jcperezalcalde@coactfe.org	
LOS ARQUITECTOS,	DOCUMENTO ESTUDIO DE DETALLE-TRASLADO DE PEATONAL		
	SITUACION C/ LOS MANZANOS, Nº40. PUERTITO DE EL SAUZAL 38360, EL SAUZAL		FECHA SEP-23
	PROPIEDAD PETER GABOR TIBORC NIE Y8458122R. TEL. 611018247 tiborc.peter@whwkft.hu		E: -
MODIFICA	PLANO	SITUACIÓN Y EMPLAZAMIENTO	
			Nº 1