



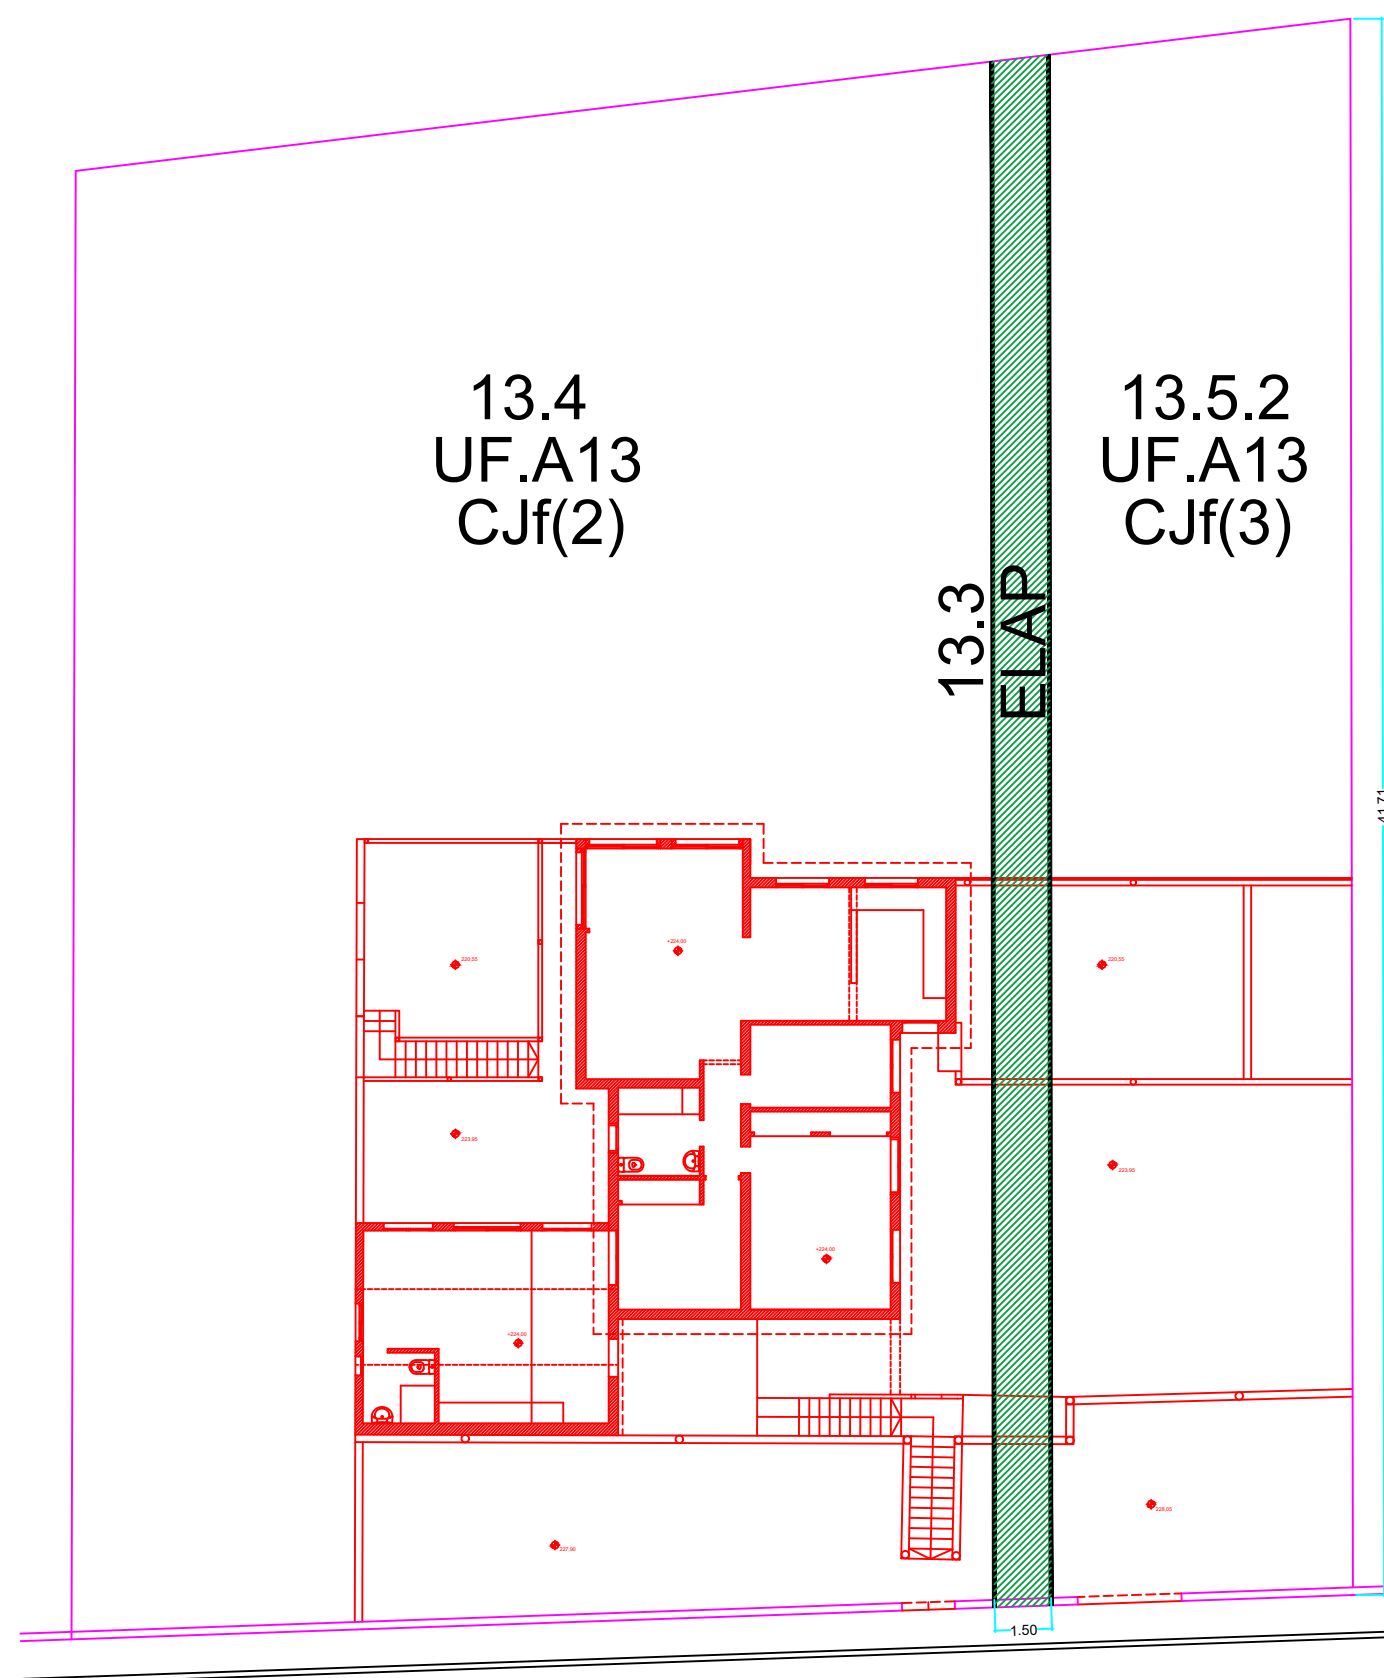

PEATONAL s/ NORMATIVA

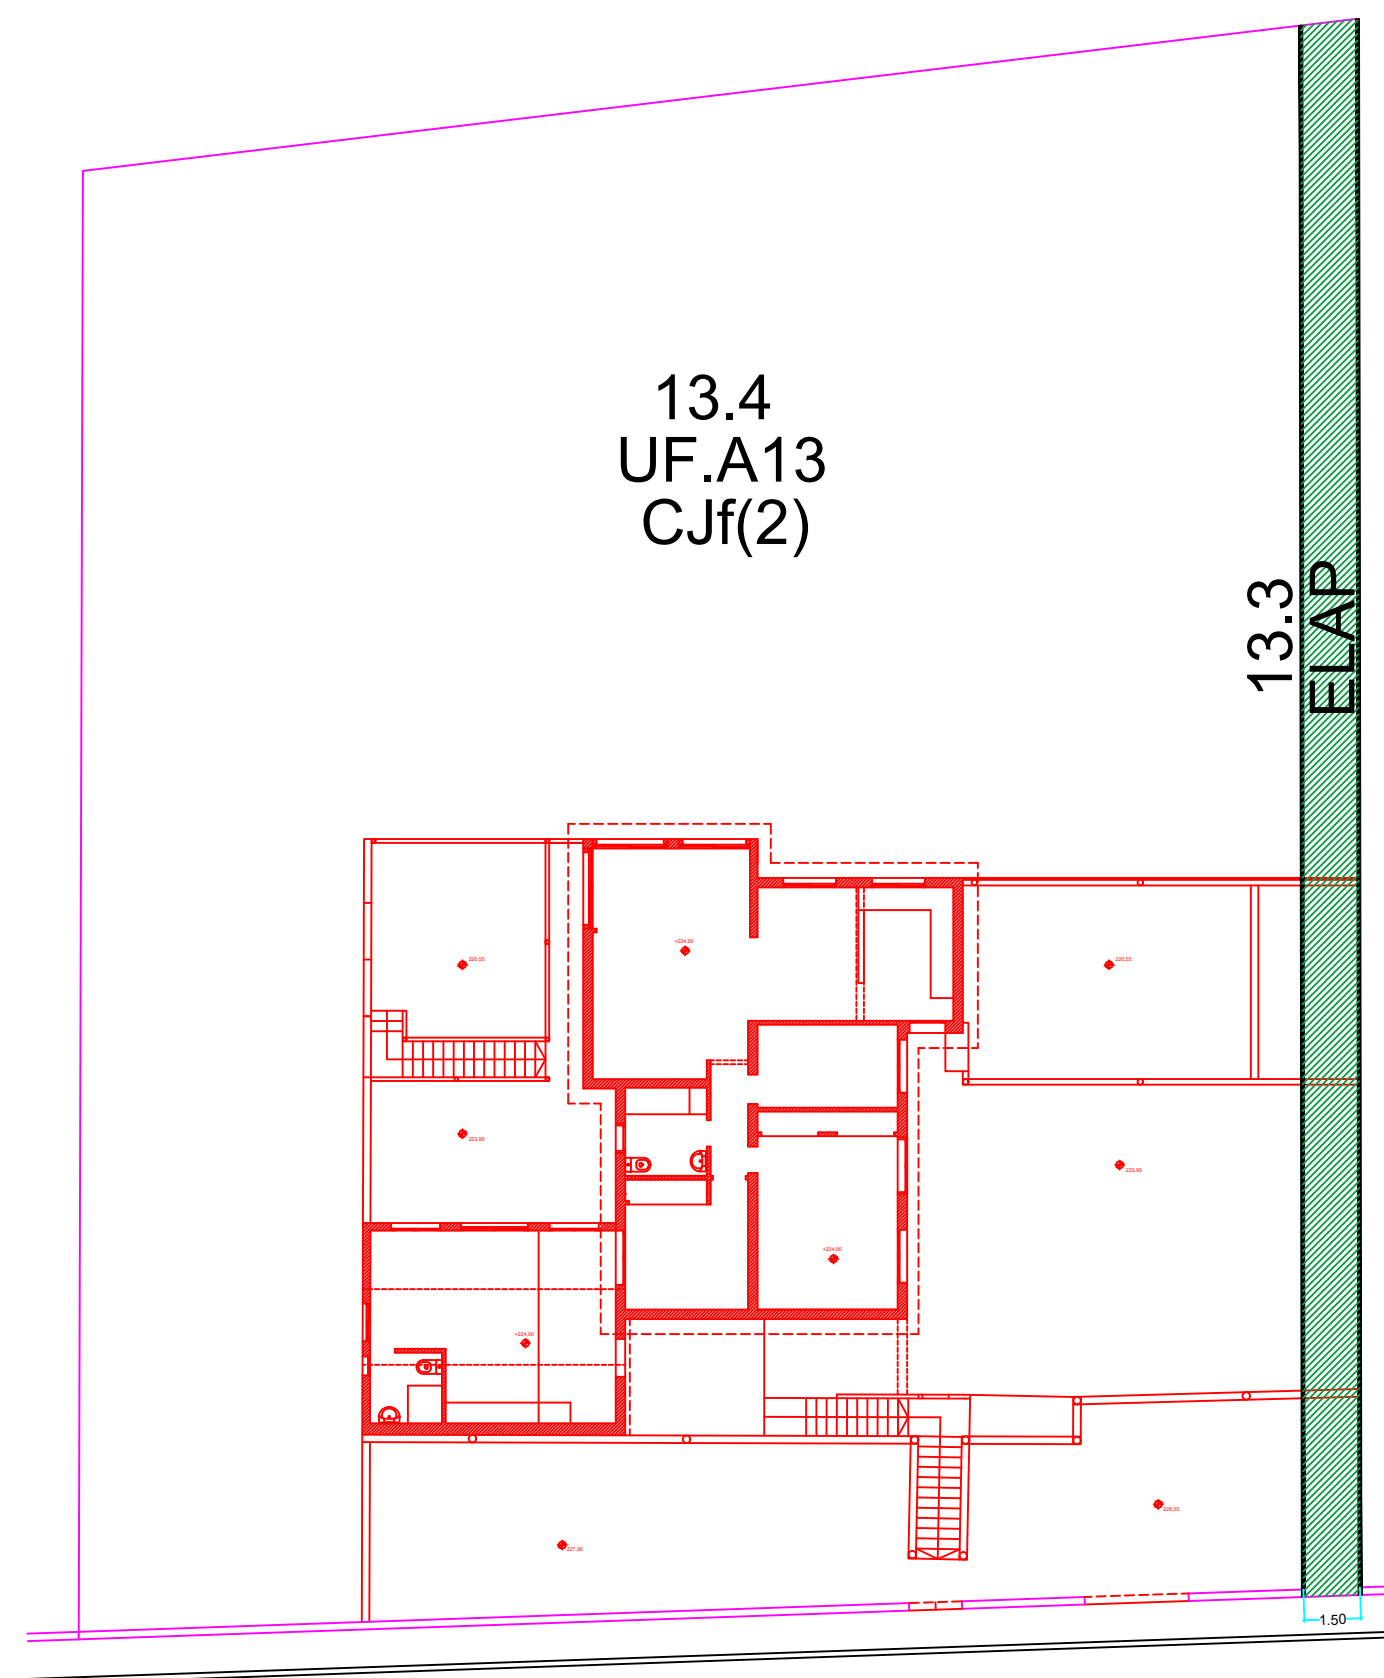

PROPUESTA-ESTUDIO DE DETALLE
Peatonal reubicado (incluido en Escritura)

Alicia Bretón Cañadas José C. Pérez-Alcalde Schwartz colegiados 1360/ 1435, COA de Tenerife, La Gomera y El Hierro		a r q u i t e c t o s abreton@coactfe.org jcperezalcalde@coactfe.org	
LOS ARQUITECTOS,		DOCUMENTO ESTUDIO DE DETALLE-TRASLADO DE PEATONAL	
		SITUACION C/ LOS MANZANOS, Nº40. PUERTITO DE EL SAUZAL 38360, EL SAUZAL	FECHA SEP-23
		PROPIEDAD PETER GABOR TIBORC NIE Y8458122R. TEL. 611018247 tiborc.peter@whwkft.hu	E: 1/200
MODIFICA	PLANO	Nº	
	NORMATIVA/ PROPUESTA		3